

Koubovici.

Sklepy:

1 sklep.	13 sklep
2 schody	14 "
3 sklep	15 schody
4 -	Přízemí
5 chodba	15 schody
6 sklep	16 čekárna 14'00m ²
7 -	17 náhl. pohl. 31'92-
8 -	18 kanc. předn. 29'66-
9 -	19 - dopr. 28'21-
10 -	20 - 15'00-
11 -	21 - 20'00-
12 -	22 pohledna 19'25-

23 vestibul
24 kancelář 19'25m ²
25 restaurace 36'50-
26 - 59'32-
27 kuchyň 32'77-
28 předstín 4'55-
29 spíž 8'28-
30 záchody
31 zavažadla 12'50-
32 kancelář 14'50-
1. Patro
15 schody

Byt č. VI.
33 kuchyň 15'30m ²
34 pokoj 35'09-
35 předstín 6'35-
36 pokoj 31'03-
Byt č. IV
37 pokoj 31'15-
38 - 23'46-
39 - 13'26-
40 kuchyň 20'97-
54 spíž 7'21-
Byt č. III
41 kuchyň 19'12-


42 pokoj 32'00m ²
43 - 19'12-
Byt č. II.
44 pokoj 31'15m ²
45 - 30'74-
46 - 35'38-
47 kuchyň 19'24-
48 spíž 6'20-
50 předstín 8'70-
49 záchody
Byt č. V
51 kuchyň 14'94m ²
52 pokoj 25'24-

55 chodba
Pida
15 schody
56 pida
57 -
58 -
59 -
60 -


40 spíž k bytu II, IV, V, VI.

53, 54 pokoj.

Patro.

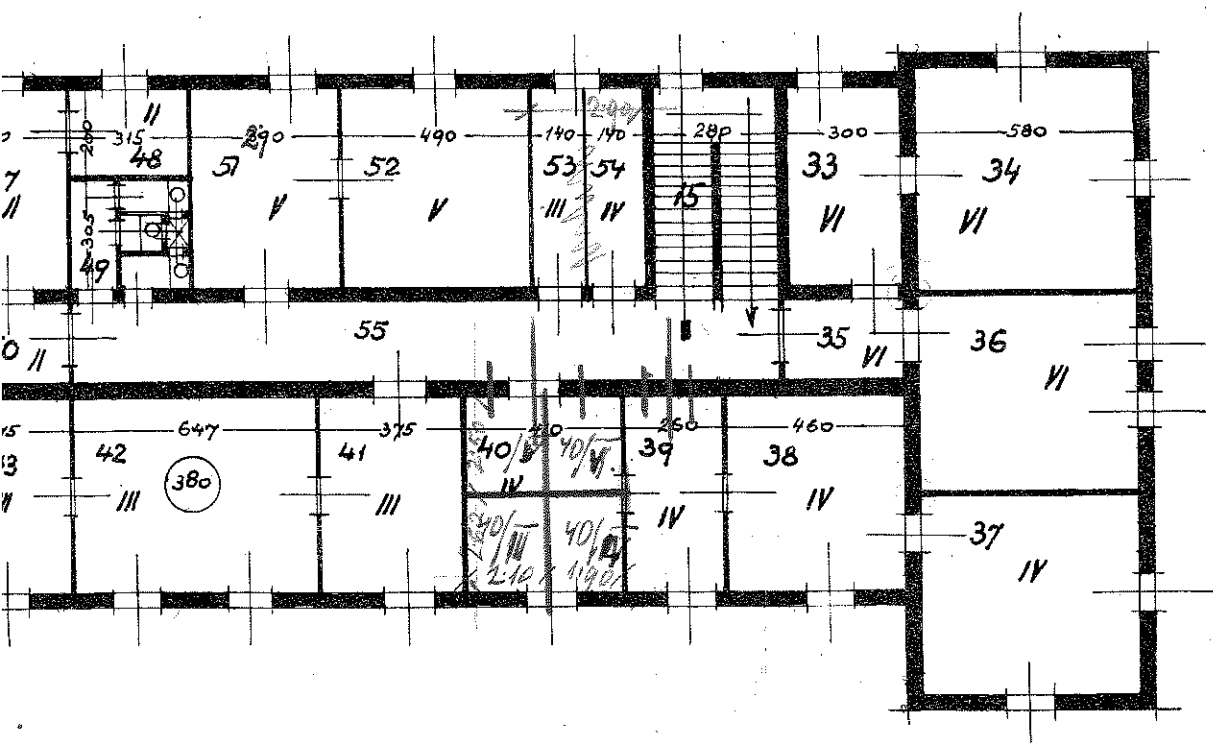

Pida.

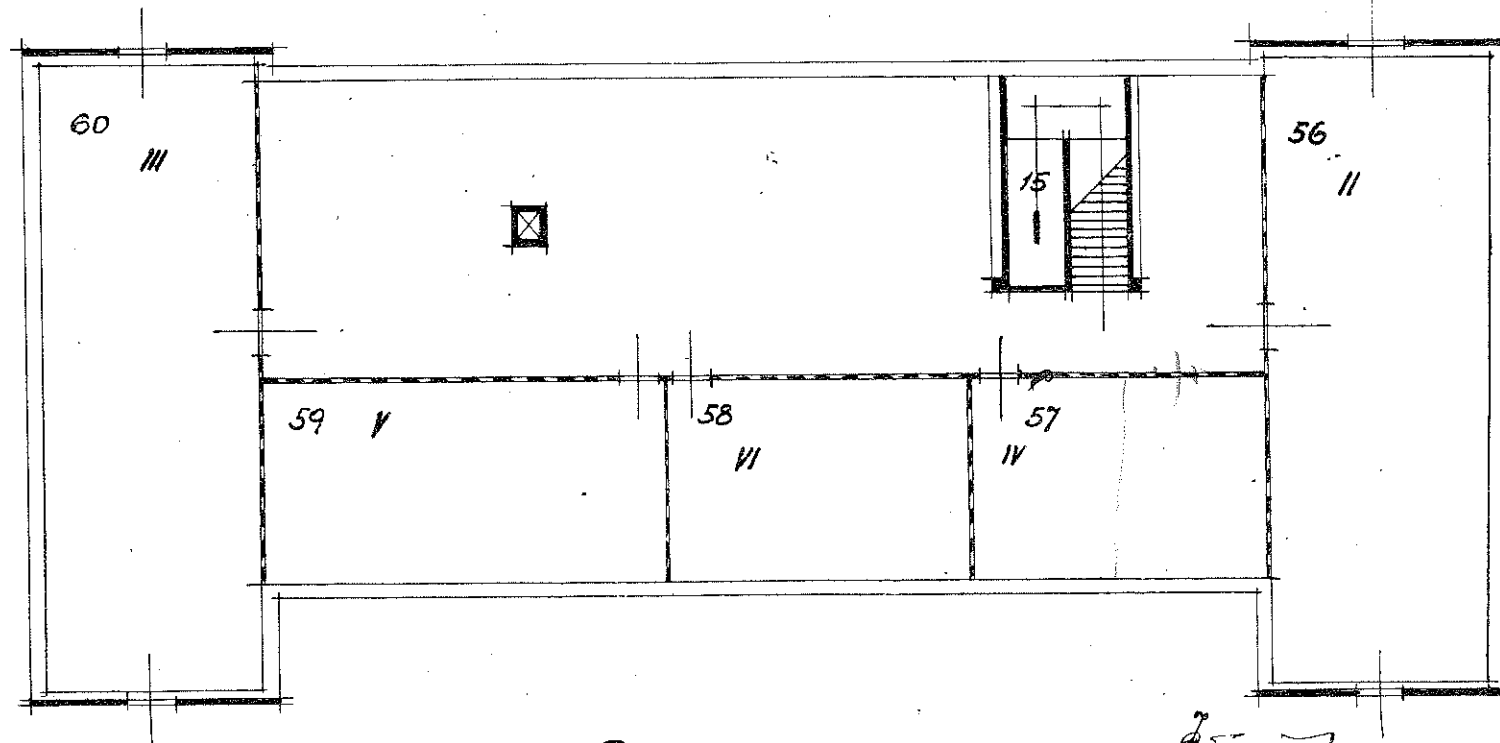

V Praze, v srpnu 1934
Přednostka odboru

Čistý