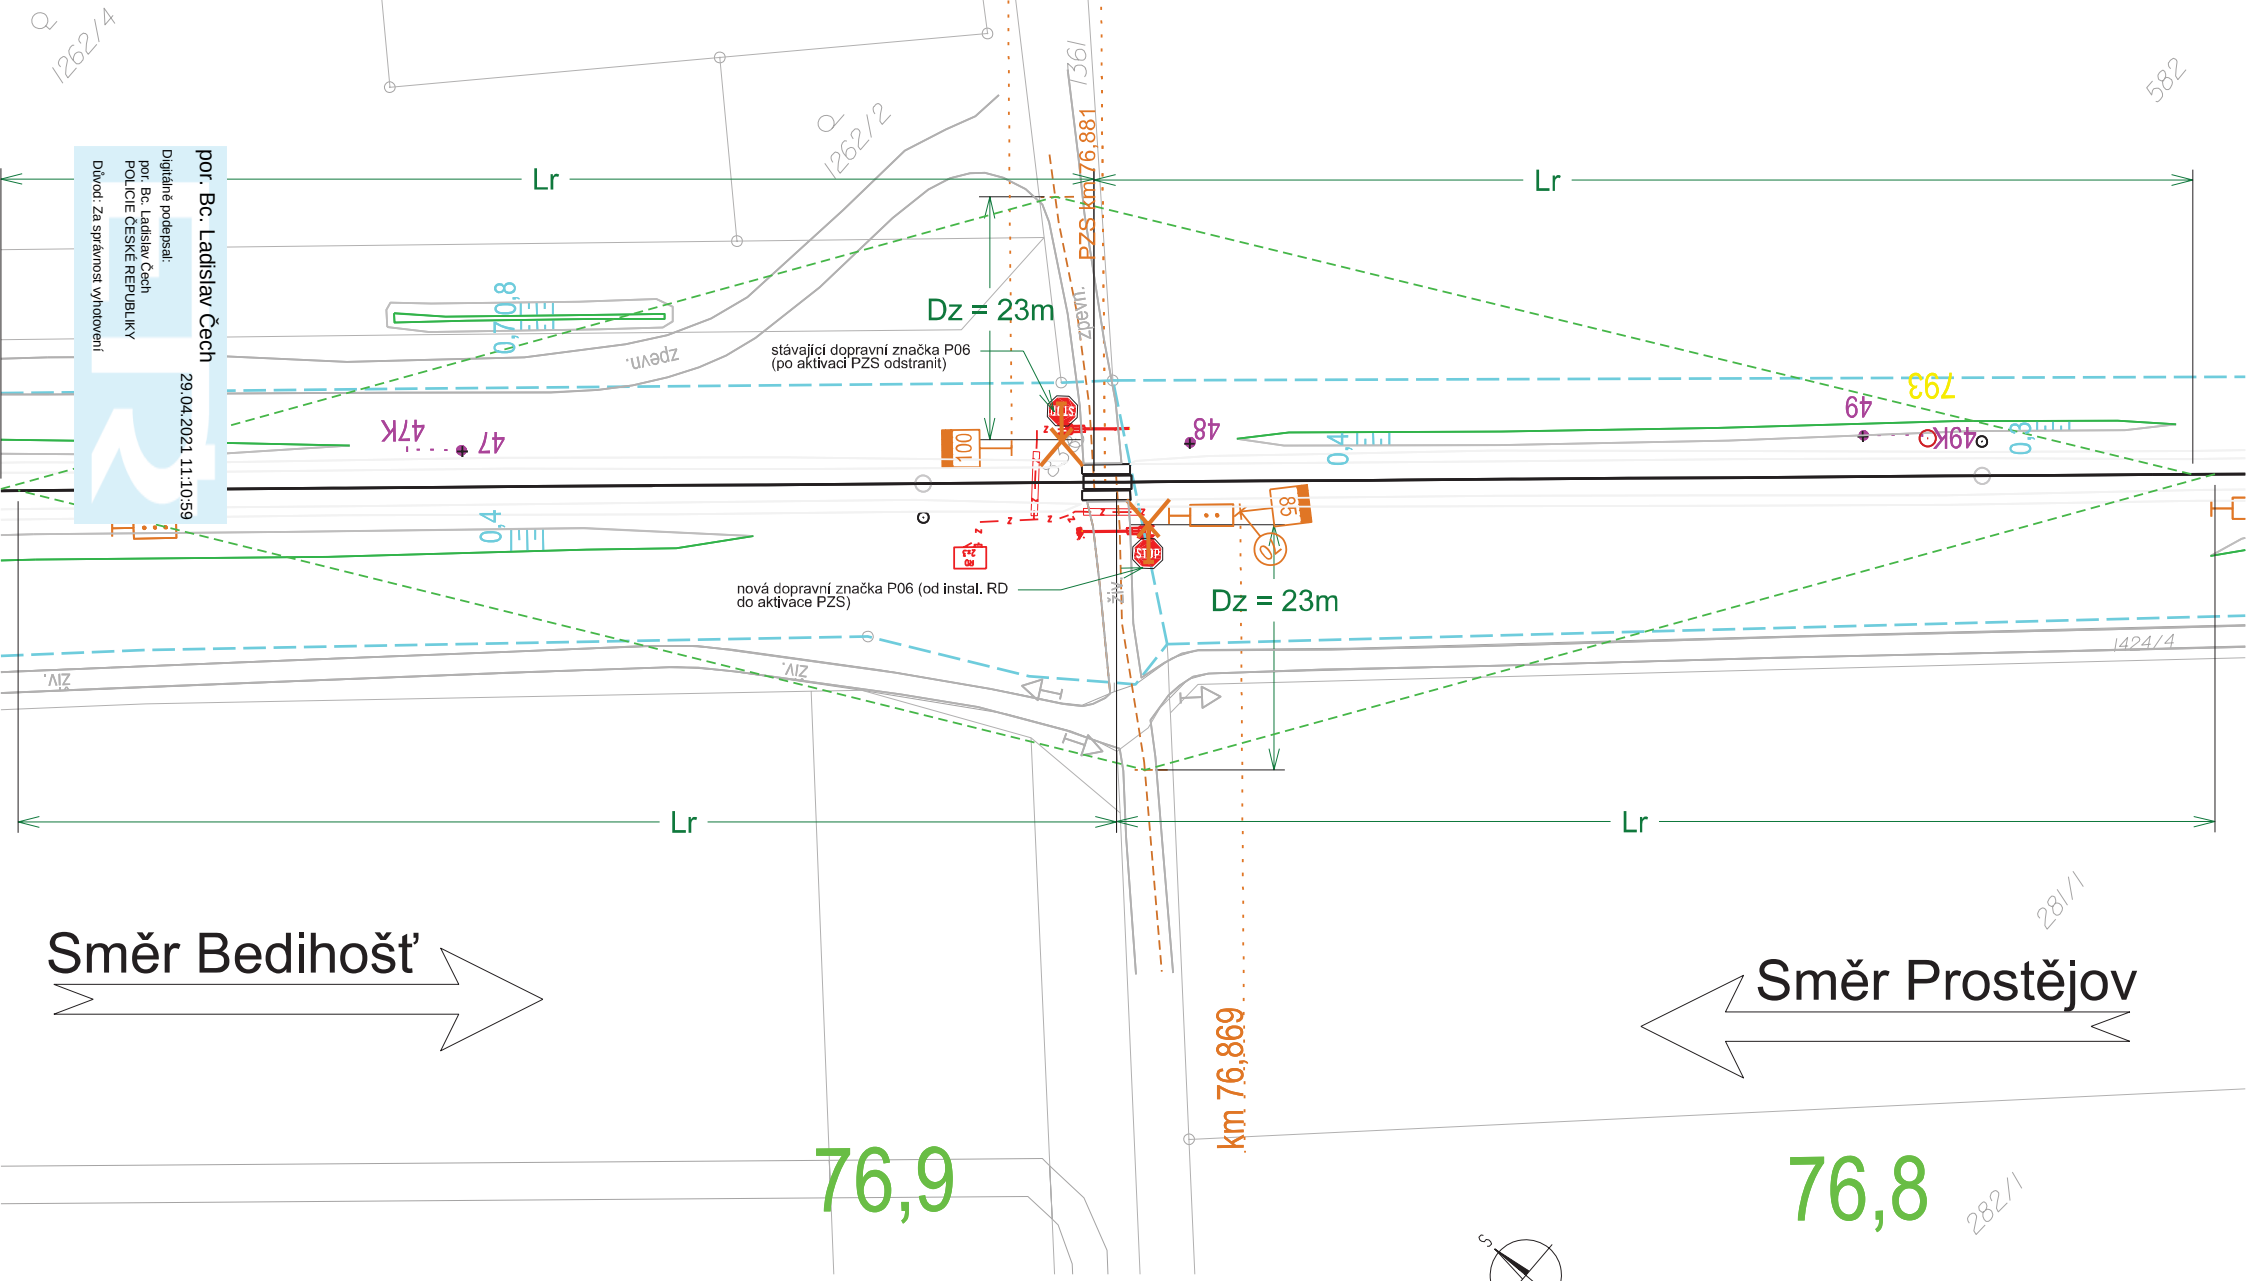

por. Bc. Ladislav Čech
Digitálně podepsal:
por. Bc. Ladislav Čech
POLICIE ČESKÉ REPUBLIKY
Důvod: Za správnost vyhotovení
29.04.2021 11:10:59

LEGENDA:

- Osa koleje
- Hranice pozemků České dráhy, a.s.
- Hranice pozemků Správa železnic, s.o.
- Rozhledové délka Lr pro vozidlo (Vsn=30km/h, Vž=60 km/h) 103m doba reakce t1 = 2s
- Stávající prvky ZZ (do aktivace PZS)
- Nové prvky zz
- Nová kabelizace prvků zz

Odsouhlaseno dne 29.04.2021 pod Č.j.: KRPM-37394/ČJ-2021-141206

M 1:500

02/2021

"Výstavba PZS v km 76,881 (P7584) trati Nezamyslice - Olomouc"

PS 02 Přejezdové zabezpečovací zařízení v km 76,881 (P7584)

Rozhledové poměry pro přechodný stav PZS km 76,881

0113