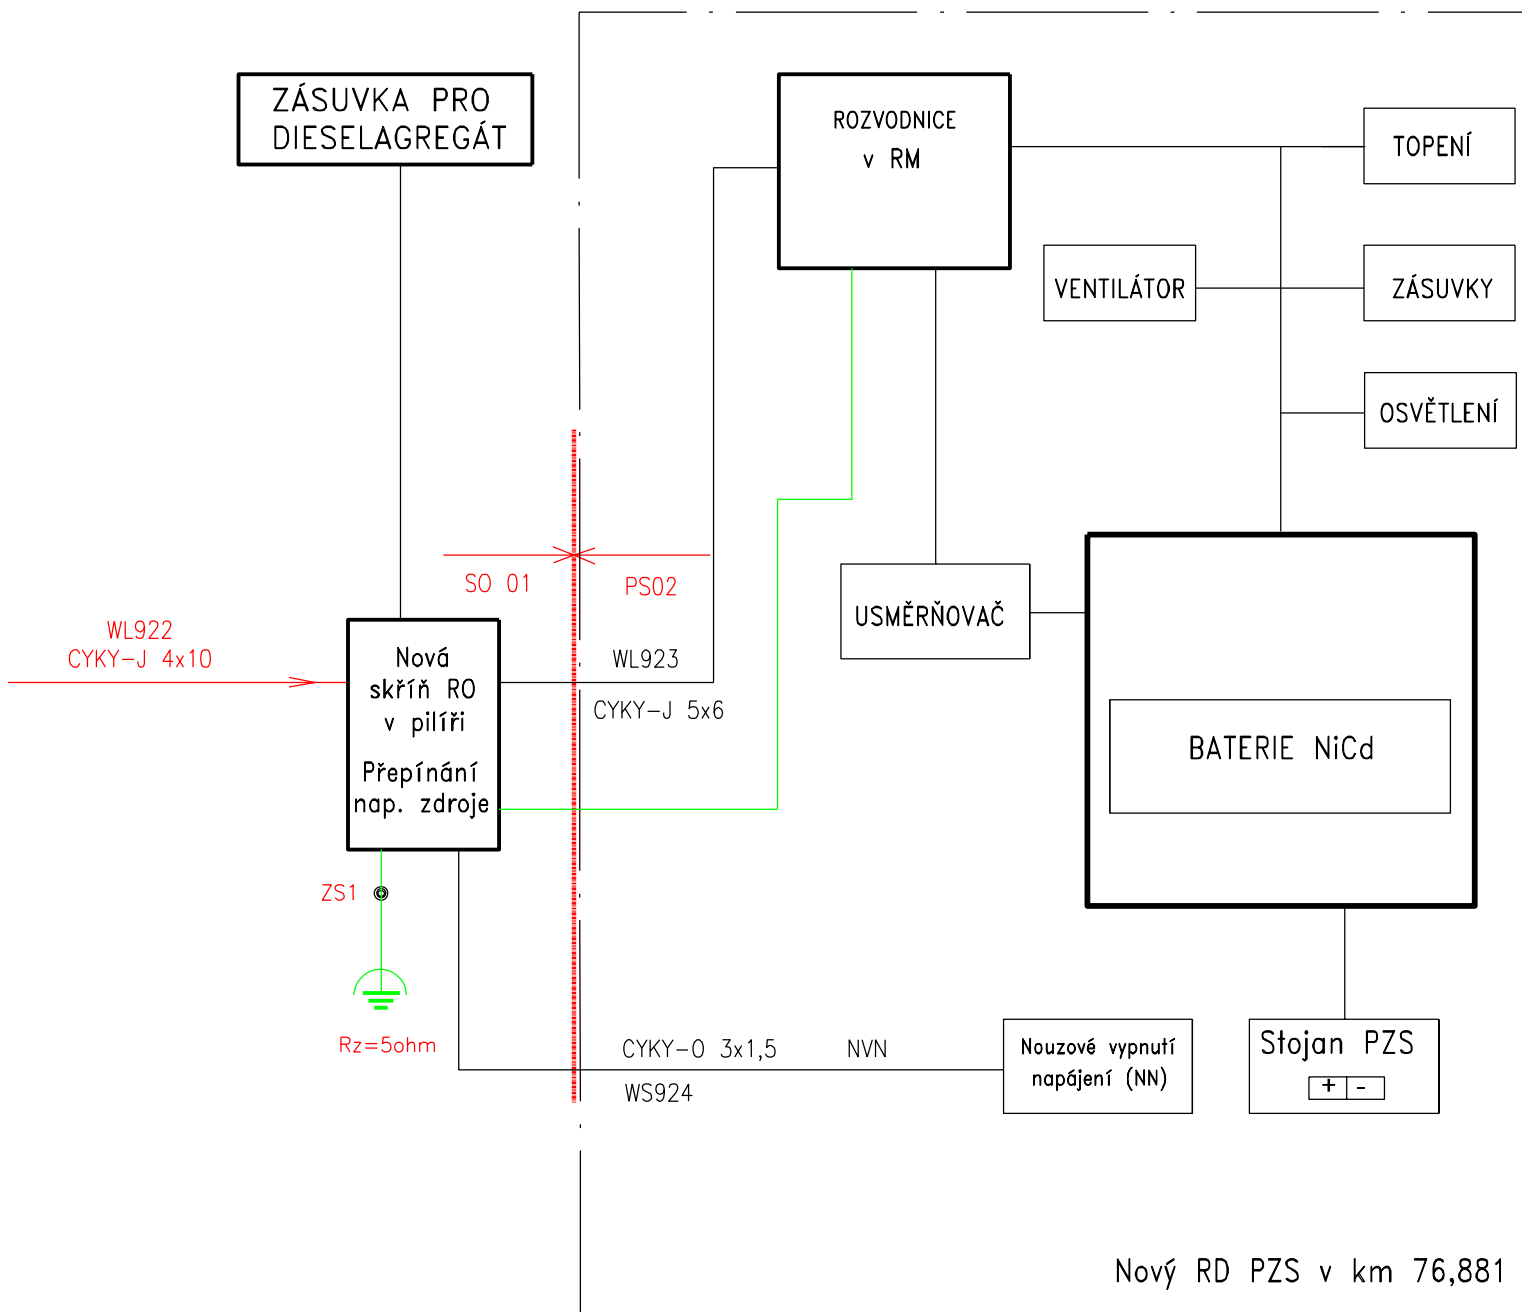


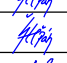
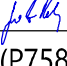
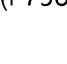



L1,L2,L3 (3NPE AC 50Hz 400V/TN-S)



PO PŘIPOMÍNKÁCH 29.03.2021

REVIZE Č.	DATUM	ZMĚNA

OBJEDNAVATEL PROJEKTU:		 <div>Správa železnic, státní organizace, Dlážděná 1003/7, 110 00 Praha 1 Stavební správa východ, Nerudova 1, 779 00 Olomouc</div>				
HIP:	Ing. Petr Szabo	   	<div>Zhotovitel projektové dokumentace:</div> <div><div>SB projekt s.r.o. Kasárenská 4063/4 695 01 Hodonín</div></div>		Výtisk číslo:	
ODP. PROJ:	Bc. Filip Štěpán					
VYPRACOVAL:	Bc. Filip Štěpán					
KONTROLOVAL:	Ing. Petr Szabo					
Stavba:		Výstavba PZS v km 76,881 (P7584) trati Nezamslice – Olomouc		Archivní číslo: 2003142-01_D_D.1.1.1_2201.dwg		
Část:		PS 02 Přejezdové zabezpečovací zařízení v km 76,881 (P7584)		Formát: A3	Datum: 02/2021	Měřítko: -
Název přílohy:		Přehledové schéma napájení RD PZS v km 76,881		Stupeň PD: DUSP	Část: D.1	Příloha: 2201