


žst.Bedlhošť

žst. Prostějov

žst.Vrbátky

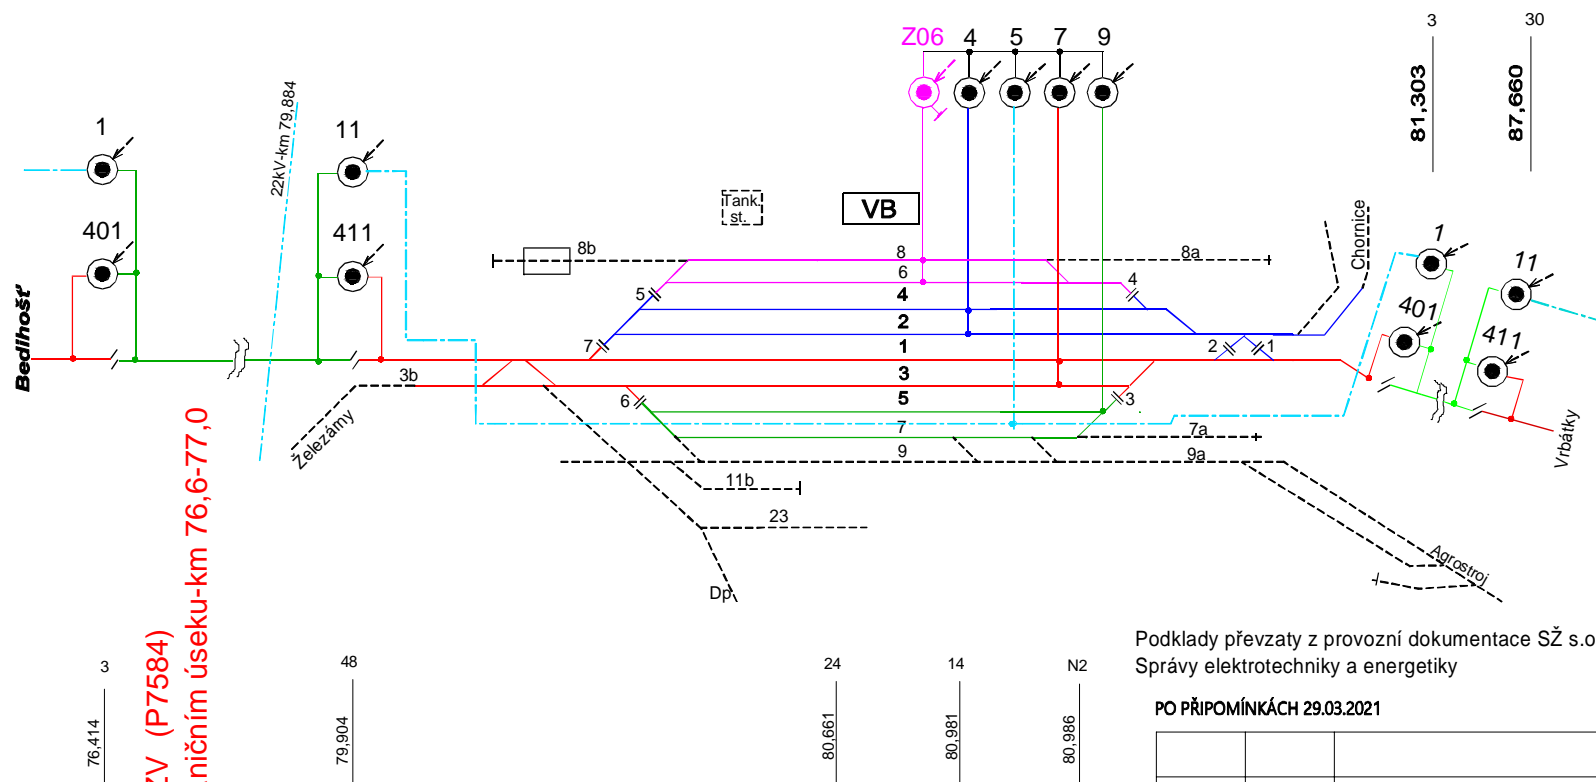

Podklady převzaty z provozní dokumentace SŽ s.o., OŘ Olomouc,  
Správy elektrotechniky a energetiky

PO PŘIPOMÍNKÁCH 29.03.2021

REVIZE Č.	DATUM	ZMĚNA



SB projekt s.r.o.  
Kasárenská 4063/4, 695 01 Hodonín

HIP	Ing.Szabo Petr	KAMARÁD VLADIMÍR Štěpánov, U parku 72/7 <b>ELEKTROPROJEKTY</b>
Vypracoval	Kamarád Vladimír	IČO: 466 17 906 R.č. ČKAIT: 1201526
Objednatel PD	Správa železnic, státní organizace, Dílčedné 1003/7, 110 00 Praha 1 Stavební správa východ, Nerudova 1, 779 00 Olomouc	Č.zak.: 06/03/2021
Místo stavby	Kraj Olomoucký, k.ú. Bedlhošť	Datum: 03/2021
Stavba:	<b>Výstavba PZS v km 76,881 (P7584) trati Nezamyslice - Olomouc</b>	Účel: DUSP
Část	<b>SO 03 Úprava zesilovacího vedení trakce</b>	Formát: A4
Název přílohy:	<b>SCHÉMA NAPÁJENÍ A DĚLENÍ TV</b>	Měřítko: Č.výkresu <b>02</b>