


SKLON	km	NÁZEV
100m	78,600	
		účel.komun.
200m	78,583	
		IS
		PB1
240m	78,530	
	78,500	
120m	78,300	
	78,060	
	78,039	účel.komun.
		IS
		PB2
190m	77,930	
	77,940	
150m	77,750	
	77,725	IS
600m	77,600	P1L
	77,375	
	77,175	Rychl.
	77,000	
100m	76,900	
380m	76,890	Rychl.
	76,890	IS
	76,881	účel.komun.
		PZS PB3
	76,870	Rychl.
	76,703	Rychl.
	76,675	IS, L
	76,520	
170m	76,513	PZS "A"
	76,507	st.slin.ill.tř.
	76,504	IS
	76,503	Se1
	76,351	Se2
	76,350	
	76,349	IS
241m		
	76,249	IS u S1,S2,S3
	76,247	ISuS3, S1,S3
709m	76,109	
		DK
	76,040	
	75,691	IS, L3
	75,678	L1
	75,677	IS u L1
	75,645	IS, L2
	75,583	IS
	75,582	Se3
	75,580	Rychl.
	75,400	
	75,387	IS
	75,386	S
295m		
	75,118	PZS "B"
	75,105	účel.komun.
305m		
	74,800	
	74,686	PVS
400m	74,400	
100m	74,300	
	74,150	IS
200m	74,100	

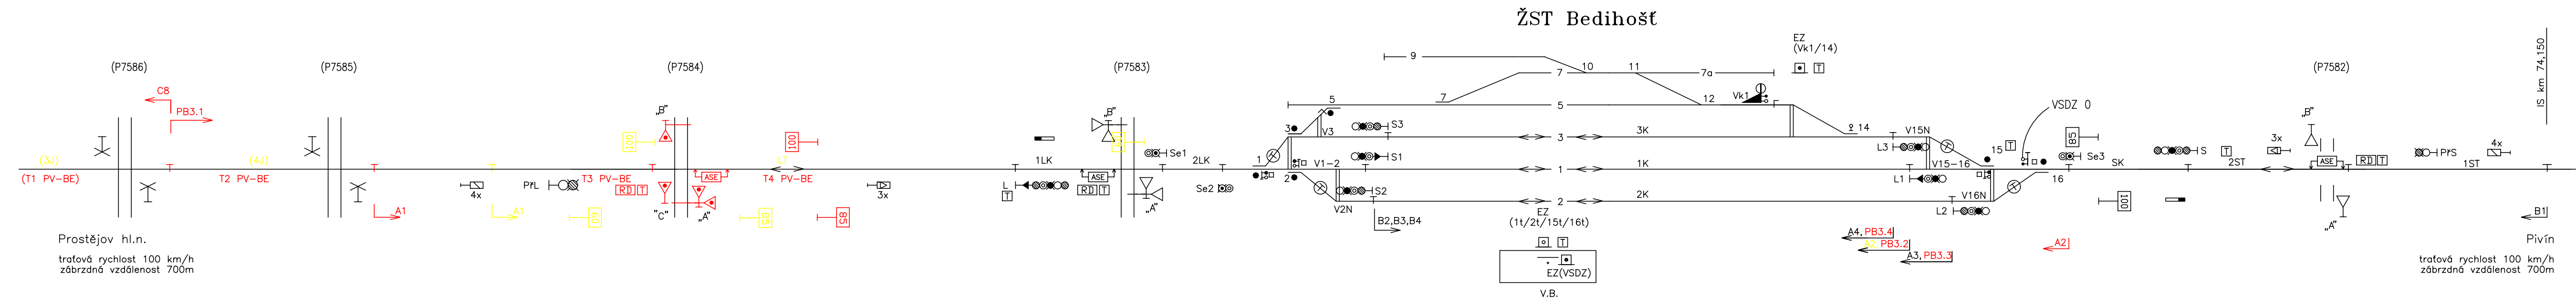

### Tabulka vjezdových rychlostí


na/z koleje	rychlost od/do	
	Prostějov	Pivín
3	40	40
1	85	85
2	40	40

Tabulka výhybek

číslo	km	druh	soustava žel.svršku	poměr	poloměr oblouku	směr	poloha vým.	druh pražců	přestavníky	záv.	zámek	poznámka
1	76,348	J	S49	1:9	190	L	P	DŘEVO	ELMOT.		□ 1t/2t/15t/16t	do EZ 1t/2t/15t/16t
2	76,316	J	S49	1:9	190	P	P	DŘEVO	ELMOT.		□ 2t/15t/16t	do 1t
3	76,315	O	S49	1:7,5	190	P	L	DŘEVO	ELMOT.			
5	76,223	J	S49	1:9	190	L	L	DŘEVO	ELMOT.			
7	76,126	J	S49	1:9	190	L	P	DŘEVO				
10	76,015	J	T	6"		P	P	DŘEVO				
11	75,973	J	S49	1:9	190	P	P	DŘEVO				
12	75,911	J	S49	1:9	190	P	P	DŘEVO				
14	75,797	J	S49	1:9	190	P	L	DŘEVO			□ 14	do Vk1 a EZ
15	75,617	J	S49	1:9	300	P	P	DŘEVO	ELMOT.		□ 15t/16t	do 2t
16	75,584	J	S49	1:9	300	L	L	DŘEVO	ELMOT.		□ 16t/VSDZ	do 15t

Pozn.: odtlač.zámky na výhybkách 1,2,15,16 slouží pro zavedení VSDZ

11.10.2011

	Datum	Jméno	Podpis	České dráhy Správa sđelovací a zabezpečovací techniky <b>O L O M O U C</b> Přednosta: Ing. Swaczyna	
Zpracoval	06/09	Ing. Buráň			
Kreštil	06/09	Nakládal			
Zkoušel	06/09	Ing. Buráň			
ŽST Bediňošť Situační schéma				0201	

Upraveno v rámci akce: „Výstavba PZS v km 76,881 (P7584) trati  
Nezamyslice - Olomouc“  
PS 01 Kabelizace a vazby na SZZ  
Upravitel: SBprojekt s.r.o. 02/2021

Pozn.:klíč VSDZ 0 slouží jako ochrana před neoprávněným uzamknutím odtl. zámků a je uložen v DK.