


směr		Prostředkov m.h.	
SKLON	km	1201	NÁZEV
406m			
		1.067	IS
		1.038	PHPL
		0.970	PPL
		0.795	
		0.744	IS vyh U1
		0.714	
		0.680	Rychlostník
		0.636	PLUS
		0.586	označ.
		0.465	
		0.420	IS
		0.410	
		0.385	Rychlostník
		0.356	PFS "B"
		0.000	stálím.úřady
		0.00 %	

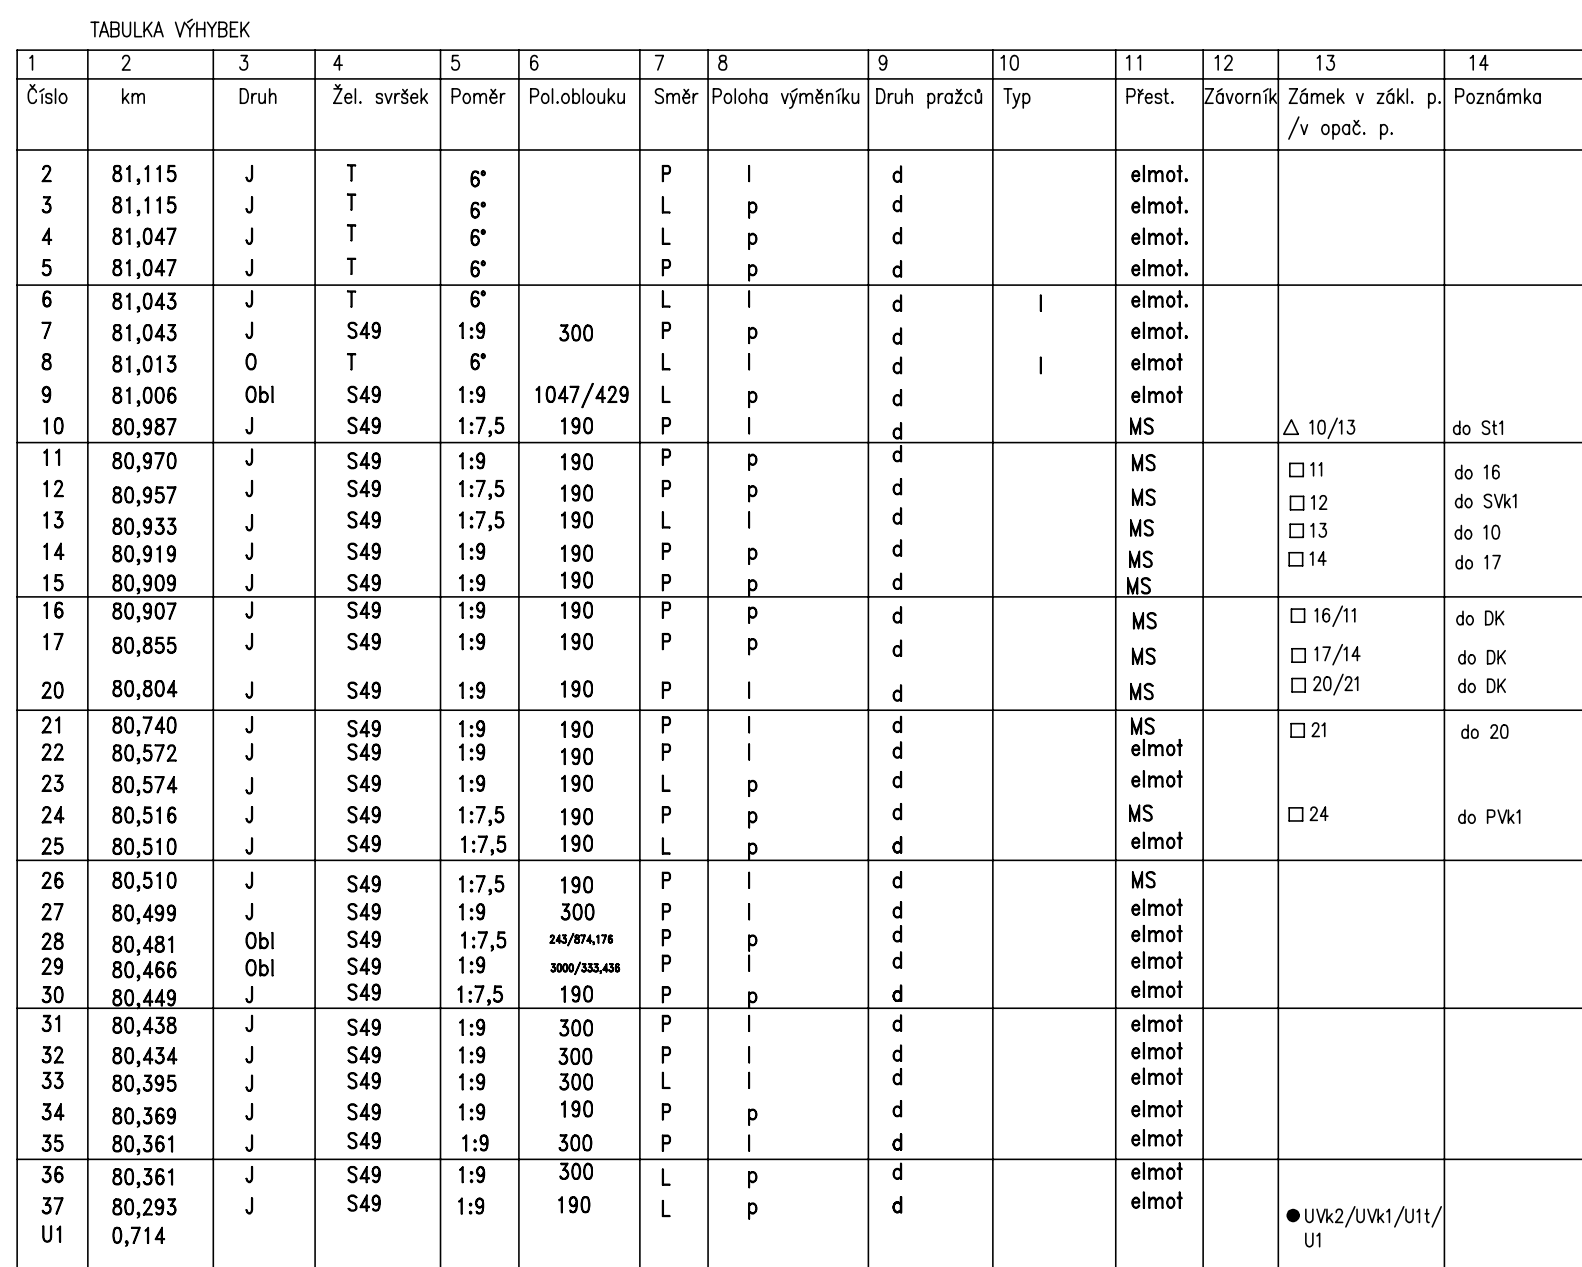

1) omezena rychlostníky
**) Bližší info. o vlečkových kolejích viz
akt. číselník vleček

7 11 2018

	Datum	Jméno	Podpis	České dráhy Správa sđelovací a zabezpečovací techniky O L O M O U C Přednosta: Ing. Swaczyna	
Zpracoval	01/2009	Ing. Wyka			
Kreslil	01/2009	Nakládal			
Zkoušel	01/2009	Ing. Burdň			
ŽST Prostějov hl. n. Situační schéma				0201	