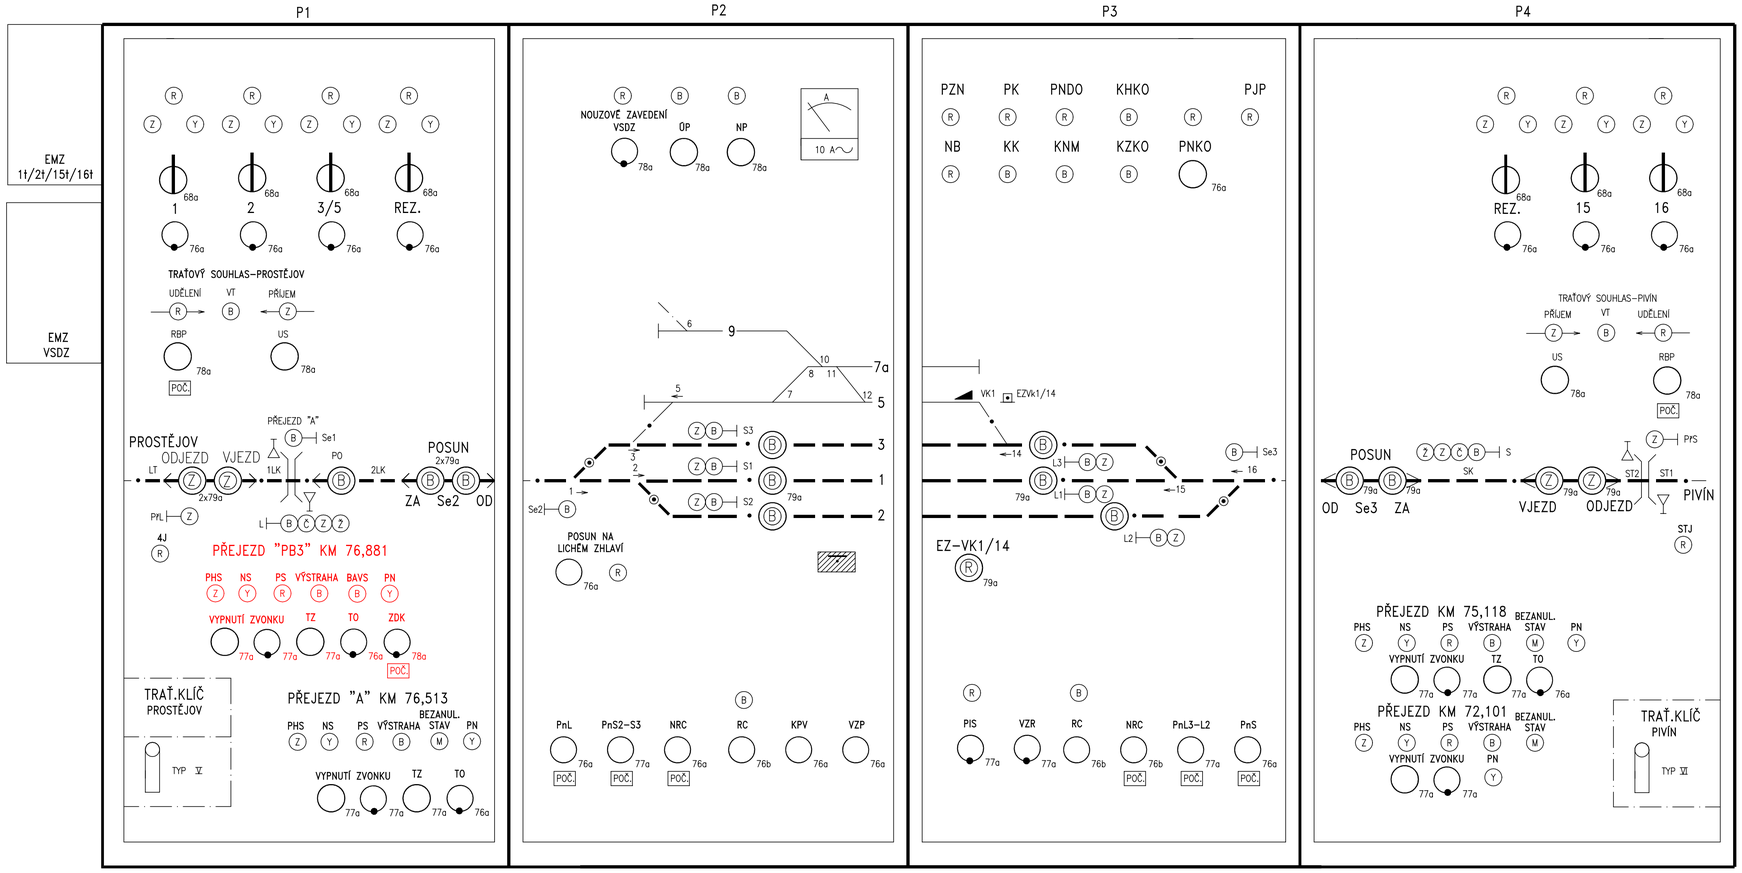

VYSVĚTLIVKY

PZN	–porucha základního napájení
PK	–porucha kmitače
PNDO	–porucha napájení dohledacích obvodů
KHKO	–kontrola hlavního měniče kolej. obvodů
PNKO	–porucha napájení kolej. obvodů
PJP	–porucha jištění přestavníků
NB	–nouzový stav baterie
KK	–kontrola kmitače
KNM	–kontrola návěstního měniče
KZKO	–kontrola záložního měniče kolej. obvodů

NDN	–návěsticla den–noc
OV	–osvětlení výhybek
ÚP	–úsporný provoz
NP	–napájení přestavníků
PN	–porucha napájení
H	–houkačka
NRC	–nouzové rušení cesty
RC	–rušení cesty
KPV	–kontrola polohy výhybek
PIS	–porucha izolačního stavu
VZR	–vypnutí zvonku rozřezu
VZP	–vypnutí zvonku přiblížení
BAVS	–bezanulační a bezvýlukový stav
ZDK	–zavedení dopravního klidu

PHS	–pohotovostní stav
NS	–nouzový stav
PS	–poruchový stav
TZ	–uzavření přejezdu
TO	–otvření přejezdu

PO	–posun od Se1
US	–udělení souhlasu
UO	–udělení odhlášky
VT	–volnost trati

Upraveno v rámci akce: "Výstavba PZS v km 76,881 (P7584) trati Nezamyslice - Olomouc" (DUSP)
část: PS01 Kabelizace a vazby na SZZ
Upravil: SBprojekt s.r.o
02/2021

11.10.2011

	Datum	Jméno	Podpis	České dráhy Správa sdělovací a zabezpečovací techniky O L O M O U C	
Zpracoval	1990	Ing.Kavalec			
Kreslil	01.2003	Nakládal			
Zkoušel	1990	Ing.Ženčák		Přednosta: Ing. Swaczyna	

BEDIHOŠŤ–TEST B14
OVLÁDACÍ STŮL

0601