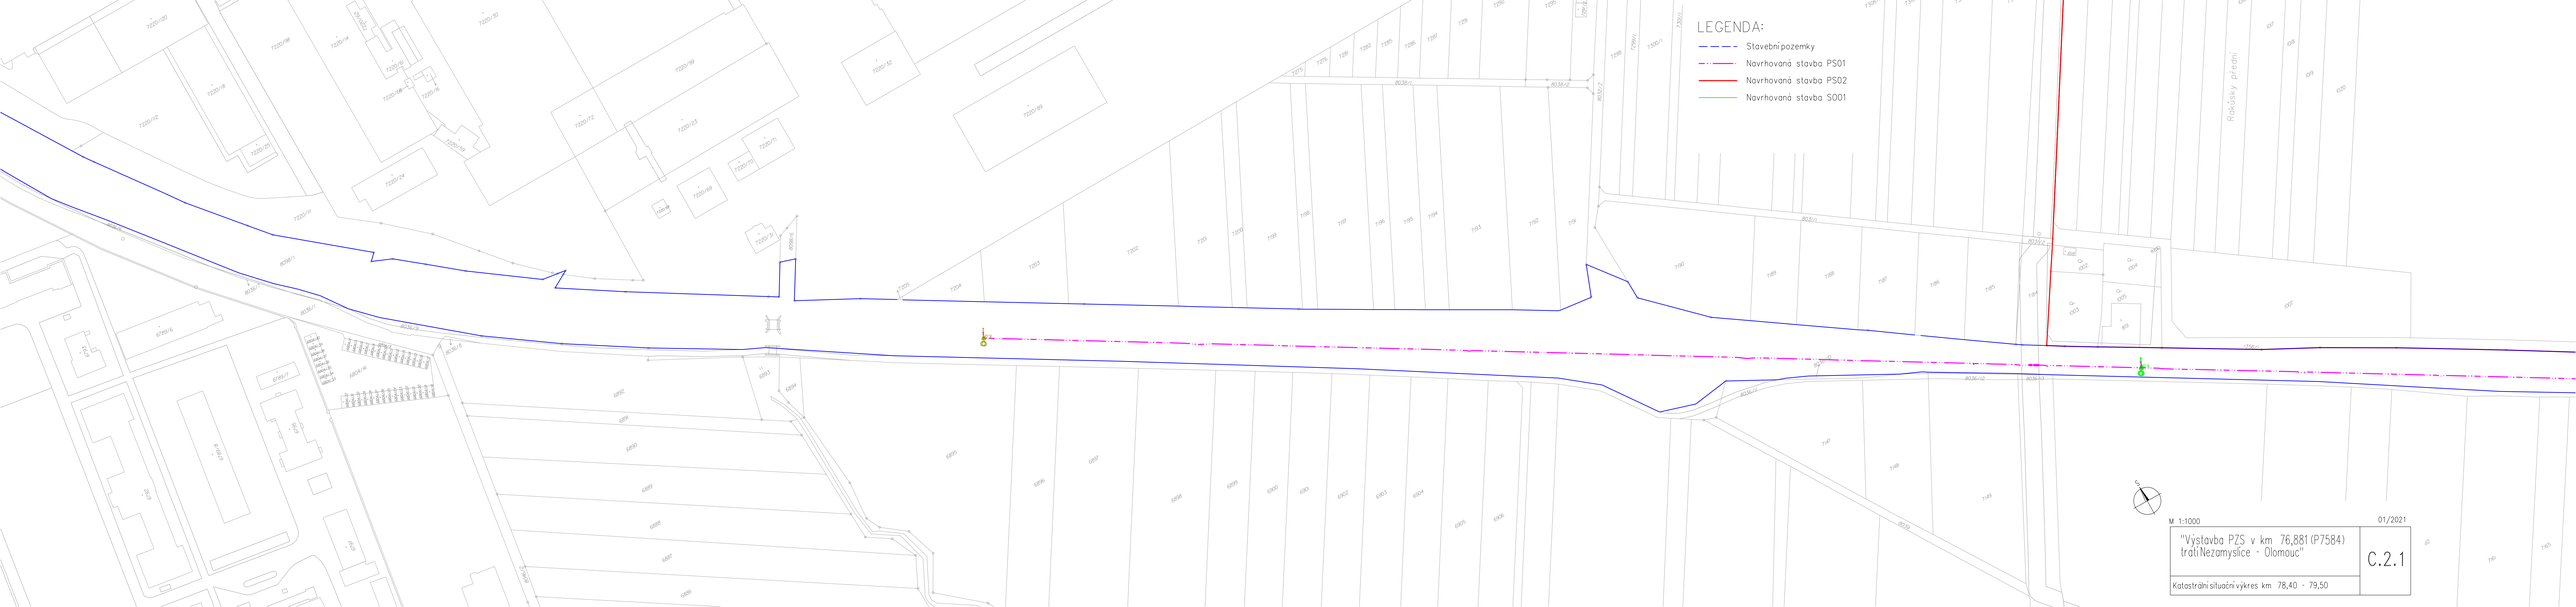
LEGENDA:
Stavební pozemky
Navrhovaná stavba PS01
Navrhovaná stavba PS02
Navrhovaná stavba SO01
Radúsky přední
S
M 1:1000
01/2021
"Výstavba PZS v km 76,881 (P7584) trati Nezamyslice - Olomouc"
C.2.1
Katastrální situační výkres km 78,40 - 79,50