



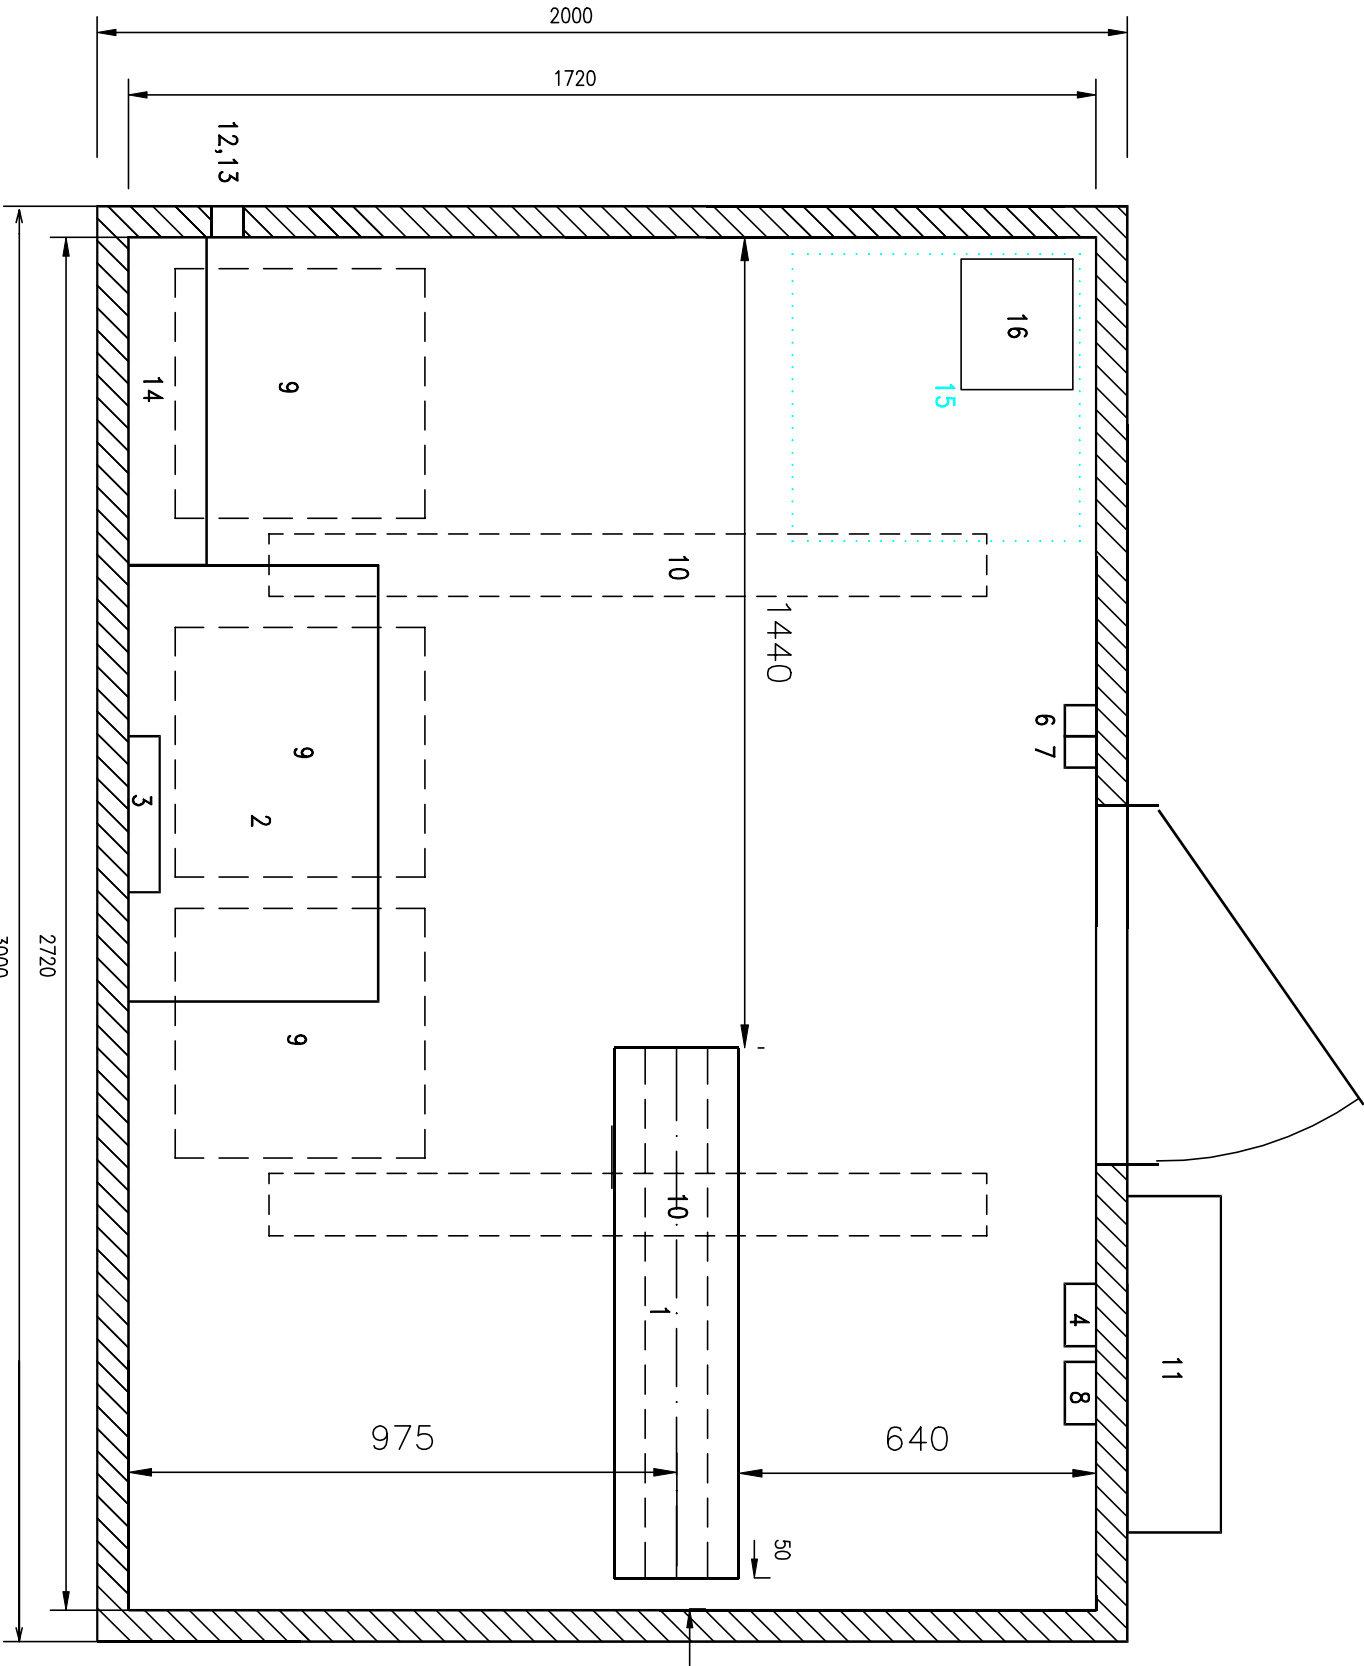

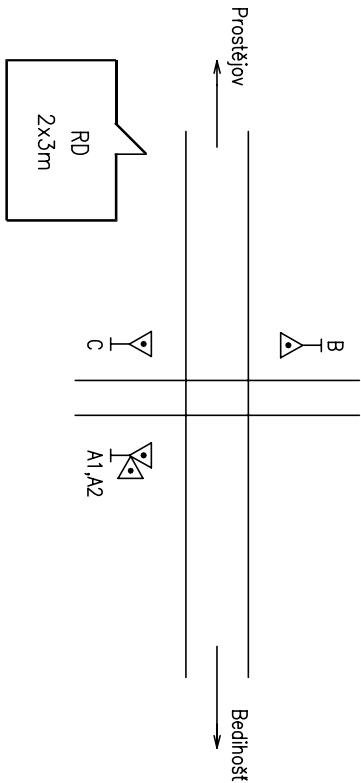

Situování a orientace domku



- Legenda:
- 1 – reléový stojan (19 pater)
  - 2 – bateriová police
  - 3 – dobíječ baterie
  - 4 – rozvaděč zab. zař.
  - 6 – vypínač osvětlení
  - 7 – nouzové vyp. napájení
  - 8 – rozvaděč topení a ventilace RD
  - 9 – stropní topný panel 250W
  - 10 – zářivkové svítidlo 2x36W
  - 11 – společná přístrojová skříň
  - 12 – větrací mřížka u podlahy (nasávací)
  - 13 – větrací mřížka u stropu (s ventilátorem)
  - 14 – police na výkresy
  - 15 – prostor pro budoucí umístění sděl. skříňně RACK
  - 16 – kabelový stup pro HDPE 200x200

PO PŘÍPOMÍNKÁCH 29.03.2021

|           |       |       |
|-----------|-------|-------|
|           |       |       |
|           |       |       |
|           |       |       |
|           |       |       |
| REVIZE Č. | DATUM | ZMĚNA |

|   |  |  |               |
|---|--|--|---------------|
| OBJEDNAVATEL PROJEKTU:  |  |  Správa železnic, státní organizace, Dílažďená 1003/7, 110 00 Praha 1<br>Stavební správa východ, Nerudova 1, 779 00 Olomouc |               |
| HIP:  | Ing. Petr Szabo                              | Zhotovitel projektové dokumentace:   | Výtisk číslo: |
| ODP. PROJ:  | Bc. Filip Štěpán                             |  |               |
| VPRACOVAL:  | Bc. Filip Štěpán                             |  |               |
| KONTROLOVAL:  | Ing. Petr Szabo                              |  |               |
| Stavba: Výstavba PZS v km 76,881 (P7584) trati<br>Nezamyslice – Olomouc |  |  SB projekt s.r.o.<br>Kasárnská 4063/4<br>695 01 Hodonín  |               |
| Část: PS 02Přejezdové zabezpečovací zařízení v km 76,881 (P7584)        | Archivní číslo:<br>2003142-01_D.D.1.1.3_0501 |  |               |
| Název přílohy: Umístění zařízení v reléovém domku                       | Formát: 4xA4                                 | Datum: 02/2021   | Měřítko: -    |
|   | Stupeň PD: DUSP                              | Část: D.1  | Příloha: 0501 |