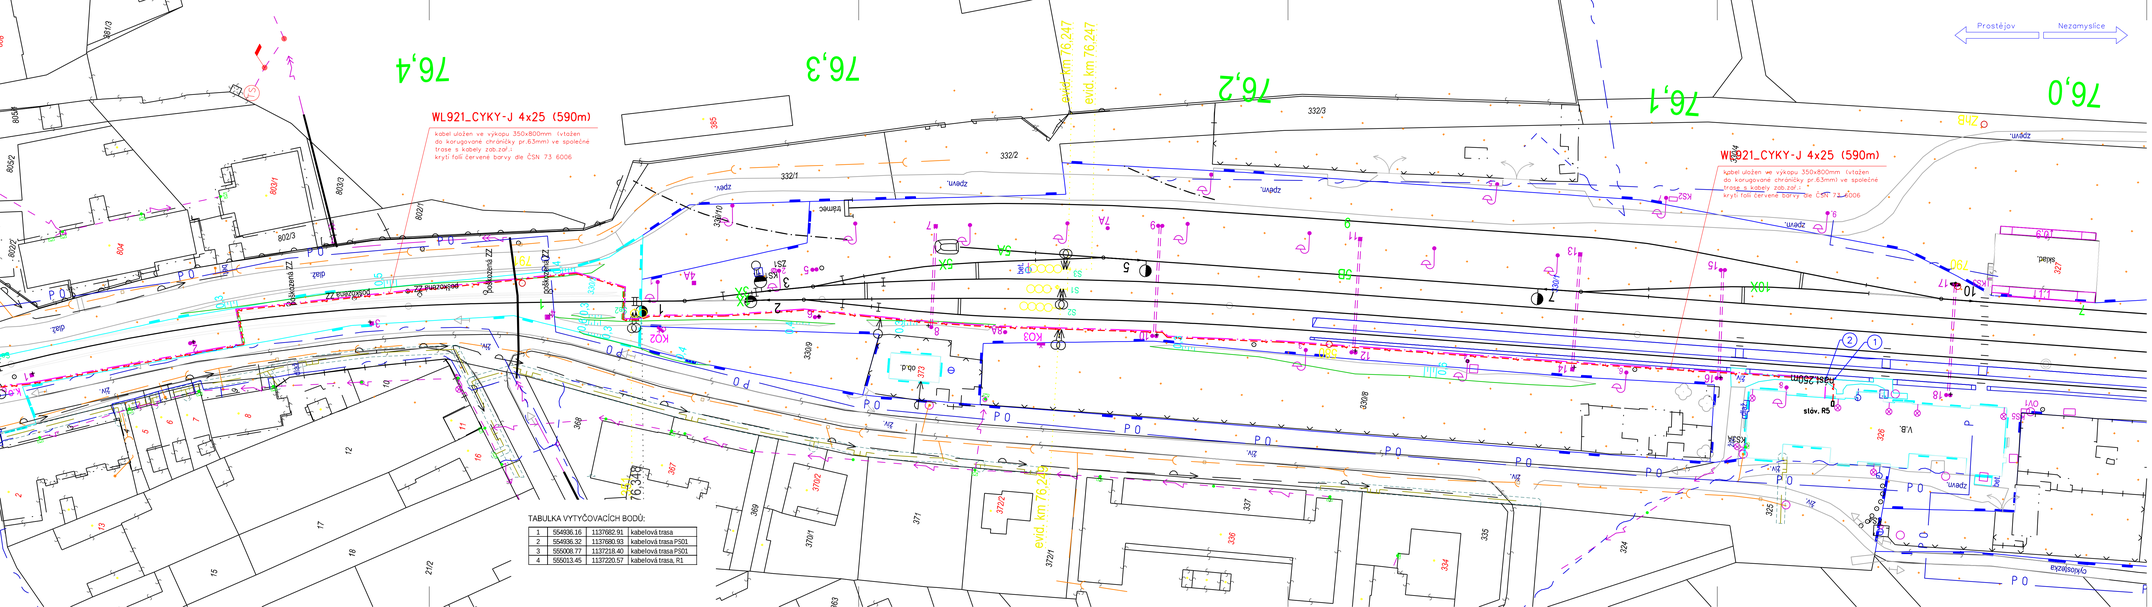

LEGENDA:

- nové kabelové rozvody NN
- prodlak DN160
- RS stávající rozvaděč v reléové místnosti v žst. Bedihošť
- R1 skříň v pilíři u stávajícího RD přejezdu v km 76,513
- SSP společná přístrojová skříň pro přejezdy v pilíři u nového RD (součást PS02)
- uzemnění FeZn 30x4 (u nového RD je součástí PS02)
- ZT zemnící tyč délky 2 m (FeZn)
- kabely zab. zař.
- hranice drážního pozemku - Správa železnic
- 330/2 pozemek Správy železnic
- hranice drážního pozemku - ČD, a.s.
- 330/1 pozemek ČD, a.s.

k.ú.: Bedihošť (601331)

LEGENDA SÍTÍ:

- Venkovní silové vedení NN (EG.D)
- Podzemní silové vedení NN (EG.D)
- Podzemní silové vedení VN (EG.D)
- Sdělovací podzemní vedení (CETIN)
- Sdělovací nadzemní vedení (CETIN)
- Podzemní kabelová přípojka NN (CETIN)
- Plyn podzemní nízkotlak (GasNet)
- Plyn podzemní středotlak (GasNet)
- Kanalizace podzemní (Moravská vodárenská)
- Vodovod podzemní (Moravská vodárenská)
- Sdělovací podzemní vedení metalické (ČD-Telematika)

PO PŘIPOMÍNKÁCH 29.03.2021

REVIZE Č.	DATUM	ZMĚNA

OBJEDNAVATEL PROJEKTU: Správa železnic, státní organizace, Dlážděná 1003/7, 110 00 Praha 1, Stavební správa východ, Nerudova 1, 779 00 Olomouc

HIP:	Ing. Petr Szabo	
ODP. PROJ.:	Ing. Jan Slivka	
VYPRACOVAL:	Ing. Jan Slivka	
KONTROLOVAL:	Ing. Petr Szabo	

Zhotovitel projektové dokumentace: SB projekt, SB projekt s.r.o., Kaštanová 409/14, 620 00 Brno-Líšeň

Výtisk číslo:

Stavba: Výstavba PZS v km 76,881 (P7584) trati Nezamyslice – Olomouc

Část: SO 02 Elektrická přípojka PZZ

Název přílohy: Situace přípojky, část 1

Archivní číslo:			
20031142-01_D_SO02_D202.dgn			
Formát:	Datum:	Měřítko:	
6x A4	02/2021	1:500	
Stupeň PD:	Část:	Příloha:	
DUSP	D.2.3	0202	