
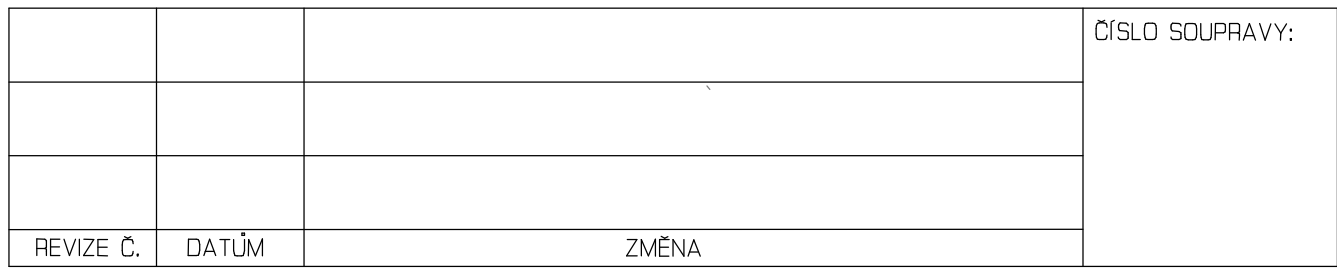


- 2378 Bude zachován
- 2382 Bude zničen
- 2376 Při ochraně může být zachován
- 4002 Pomocný bod, dočasně stab.

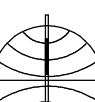

Katastrální území	Vyhotovil	Kontroloval
Bedihošť, Prostějov	V. Vysoký, P. Putna	Ing. Svatoopluk Štokláška
Investor:	Správa železnic, s.o., Džáržov 1003/7, Nové Město, 19000 Praha 1	
Objednatel:	S8 Projekt s.r.o., Kasárnská 4053/4, 695 01 Hodonín	
Název zakázky :		
<p>Výstavba PZS v km 76,881 (P7584)</p> <p>trati Nezamyslice - Olomouc</p>		
 <p>GEOMETRA</p> <p>zeměměřická kancelář s.r.o.</p> <p>KYJOV, Masarykovo nám. 63</p> <p>tel. 518 611 666</p> <p>ICO - 253 287 271</p>		
Geodetický podklad - Vytyčovací síť	Část:	Zakazka č. 271/2020
	1.3	Datum 4/2021
		Sour.systém S-JTSK
Přehled bodového pole - vytyčovací síť	Příloha:	Výskový syst. Bpv
	2.5	Měřítko 1 : 1000