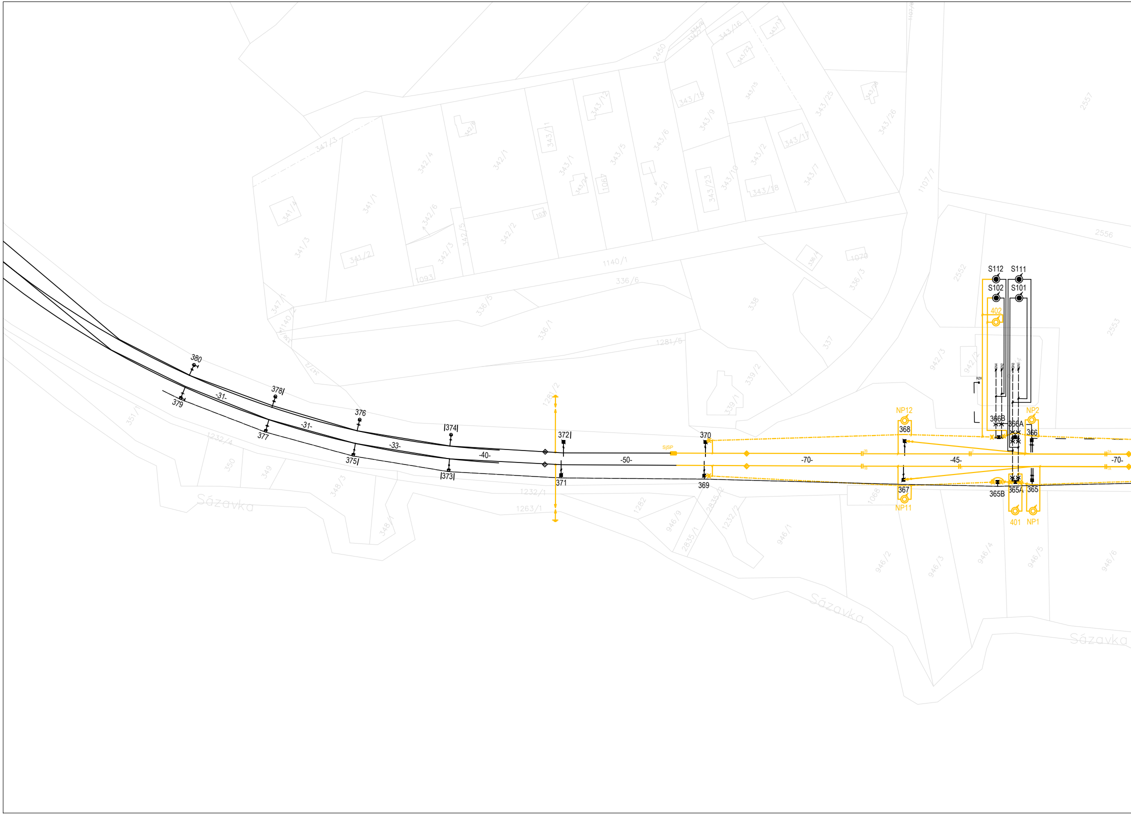
380
378
376
374
372
370
379
377
375
373
371
369
-31-
-31-
-33-
-40-
-50-
-70-
-45-
-70-
368
367
NP12
NP11
S112
S111
S102
S101
402
NP2
366B
366A
366
365B
365A
365
401
NP1
SISP
Sázavka
Sázavka
Sázavka
1140/1
336/6
336/5
336/1
338
337
1281/5
1232/4
1232/1
1263/1
1282
946/9
2835/1
2835/2
1232/2
946/1
946/2
946/3
946/4
946/5
946/6
1068
342/1
342/2
342/4
342/6
342/3
342/5
341/1
341/2
341/3
341/4
347/3
347/1
343/1
343/5
343/6
343/9
343/10
343/12
343/16
343/17
343/18
343/19
343/21
343/23
343/25
343/26
343/2
343/7
1107/1
1107/7
2450
2552
2553
2556
2557
942/3
942/2
336/3
1070
339/1
339/2
351/1
350
349
348/3
348/1
1093
1067
1031

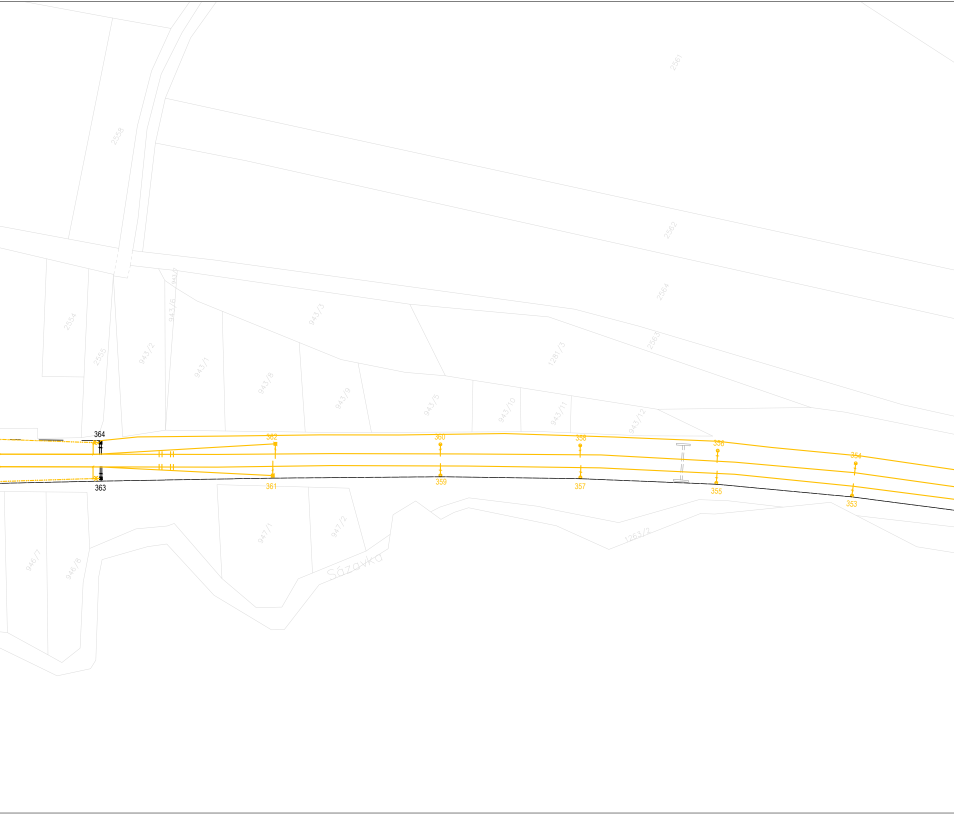

2561
2558
2562
2564
2563
2554
2555
943/7
943/6
943/2
943/3
943/1
943/8
943/9
943/5
943/10
943/11
943/12
1281/3
364
362
360
358
356
354
363
361
359
357
355
353
946/7
946/8
947/1
947/2
Sázavka
1263/2

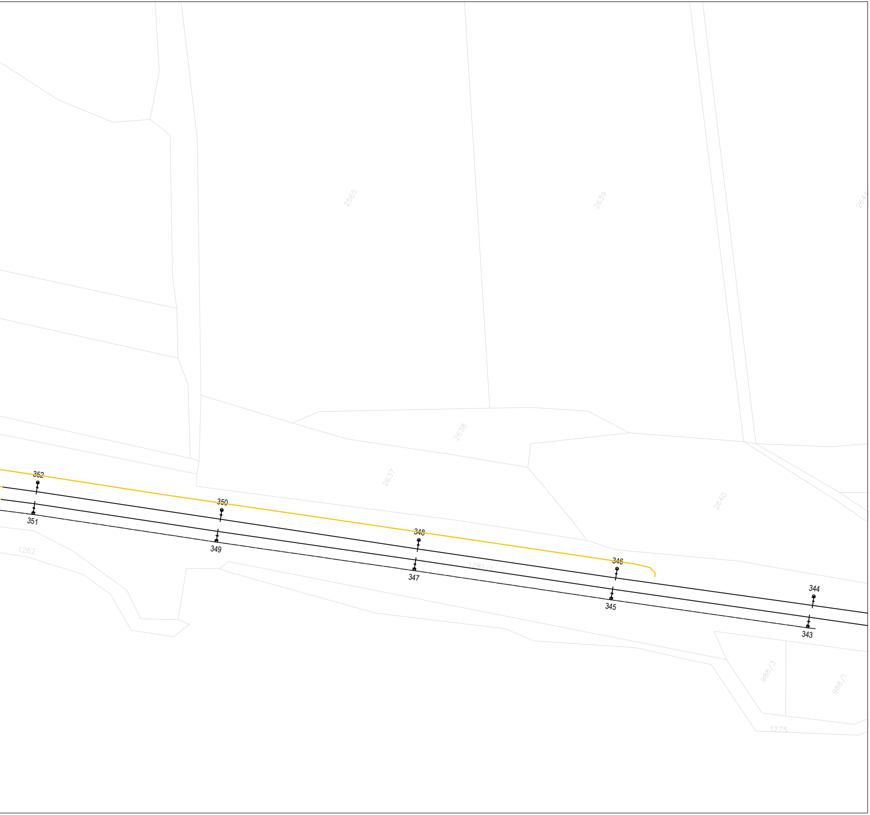
2565
2639
2644
2638
2637
2640
352
351
350
349
348
347
346
345
344
343
1262
1281/1
988/3
988/1
1275

LEGENDA:

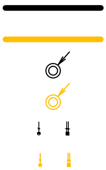

STÁVAJÍCÍ STAV (zůstane zachováno)

DEMONTÁŽV RÁMCI SO 01-81-01

STÁVAJÍCÍ ODPOJOVAČ (zůstane zachováno)

DEMONTOVANÝ ODPOJOVAČ V RÁMCI SO 01-81-01

STÁVAJÍCÍ TRAKČNÍ PODPĚRY (zůstane zachováno)

NOVÉ TRAKČNÍ PODPĚRY V RÁMCI SO 01-81-01

EVROPSKÁ UNIE
Evropské strukturální a investiční fondy
Operační program Doprava

Ministerstvo dopravy
Státní fond dopravní infrastruktury

Jiná ověření:

Paré:

Orientační schéma:

Směr Kolín
Kutná Hora hl. n.
Čáslav
Malešov
Golčův Jeníkov město
Štipoklasy
Nová Ves u Leštiny
Směr Čerčany
Leština u Světlé
Sázavka
Směr Brno
Ledečko
Zruč nad Sázavou
Světlá nad Sázavou
Havlíčkův Brod

Razítko oprávněné osoby:

Podpis:
Datum:

Revize:	Datum:	Popis:	Kontroloval:
000	13.3.2023	Definitivní odevzdání dokumentace	Ing. Lumír Knápek

Stavebník/Investor:	**Správa železnic, státní organizace**	SPRÁVA ŽELEZNIC
Adresa:	**Dlážděná 1003/7, 110 00 Praha 1**	
Zástupce investora:	**Oblastní ředitelství Brno**	
Adresa:	**Kounicova 688/26, 611 43 Brno**	
Zhotovitel díla: Adresa: Kontakt:	**Elektrizace železnic Praha a.s.** nám. Hrdinů 1693/4a, 140 00 Praha 4 Telefon: +420 296 500 111 E-mail: [info@elzel.cz]	ELEKTRIZACE ŽELEZNIC PRAHA A.S.
Zpracovatel projektové dokumentace: Adresa: Kontakt:	**ENPRO Energo s.r.o.** Sokolská 137/45, 757 01 Valašské Meziříčí Telefon: +420 571 108 836 E-mail: [info@enpro.cz]	ENPRO Energo
Hlavní projektant (HIP):	**Ing. Jindřich Kašpar**	Specialista: -

Název stavby/akce:	Posun neutrálního pole v zastávce Sázavka		Označení investora: **S622200067** Zakázka: **33-0001-1**
Název části:	Trakční vedení		Označení části: D.2.3.1
Název objektu/dílčí části:	**t.ú. Sázavka, Neutrální pole, km 247,45 - 247,95**		Označení objektu/komplexu: **SO 01-81-01**
Název přílohy: Název dílčí části přílohy:	Polohový plán - Stávající stav -		Číslo přílohy (typ/pořadí): **2. 103**
Odpovědný projektant: Ing. Lumír Knápek	Zpracovatel přílohy: Jan Michalík	Měřítko: 1:1000 Formáty: 7 x A4	Stupeň dokumentace: **DUSP+PDPS**
Kraj: Vysočina	Katastrální území: Sázavka [746282]	TUDU: 1201 40 Světlá nad Sázavou - Leština u Světlé	Smluvní datum zpracování: **19.03.2023**

Kódové označení přílohy:
S622200067_DUSP_PDPS_D2301_SO018101_XX_2_103_000