



LEŠTINA U SVĚTLÉ

ŽST telefon pevná linka: 9720 31111

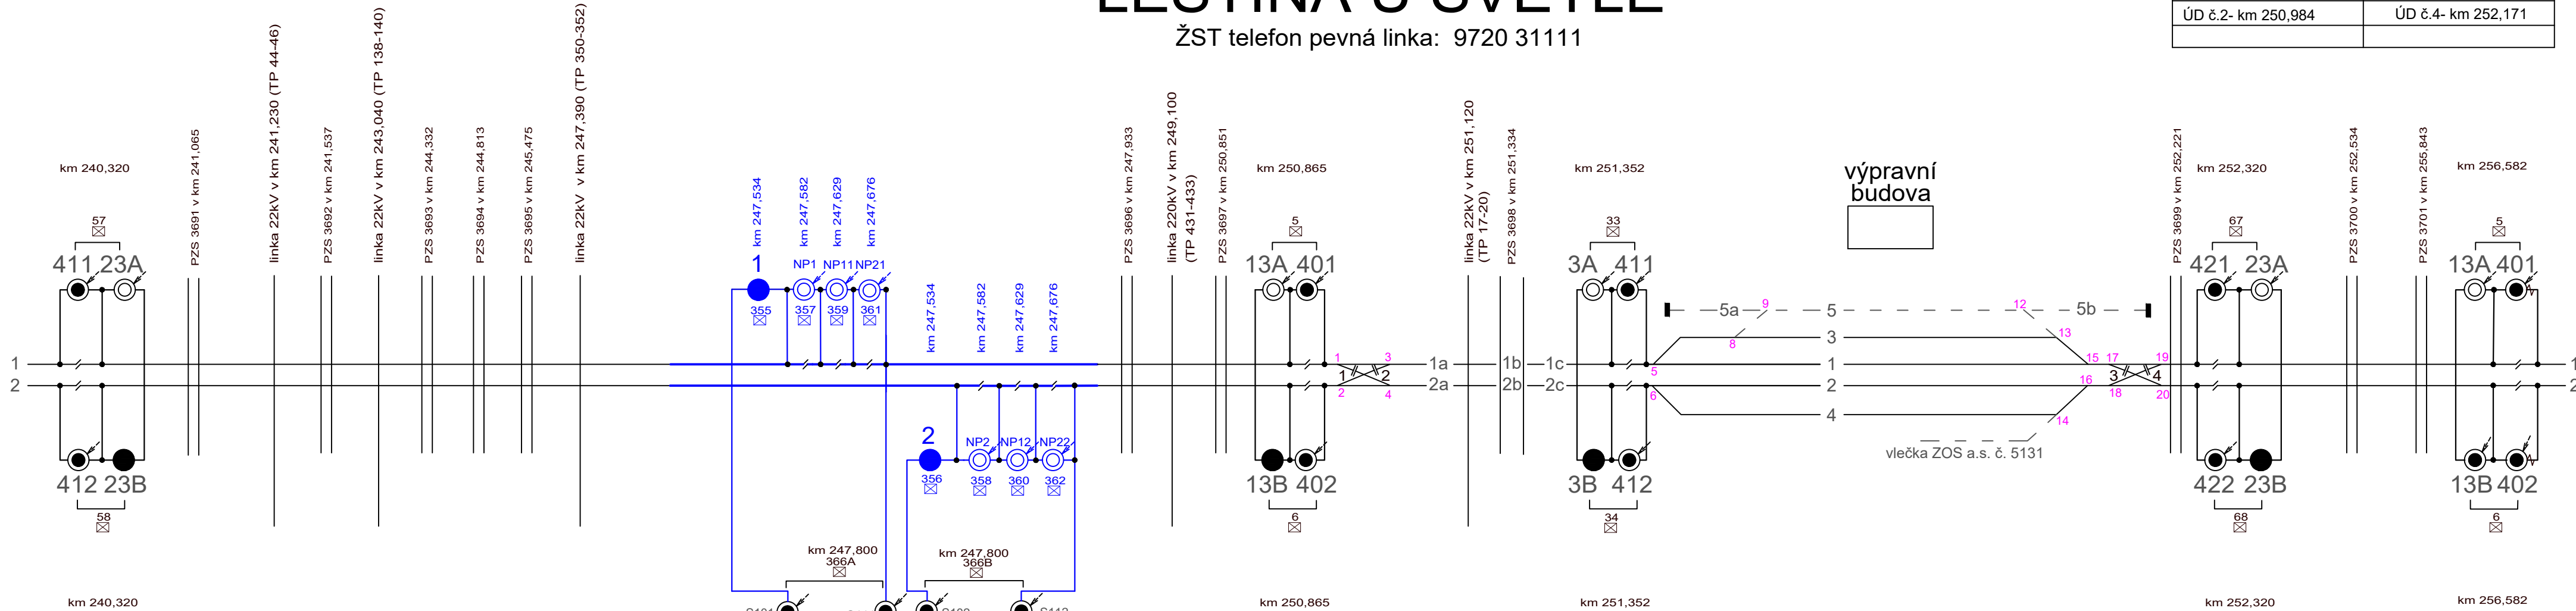

SVĚTLÁ NAD SÁZAVOU

VLKANĚČ

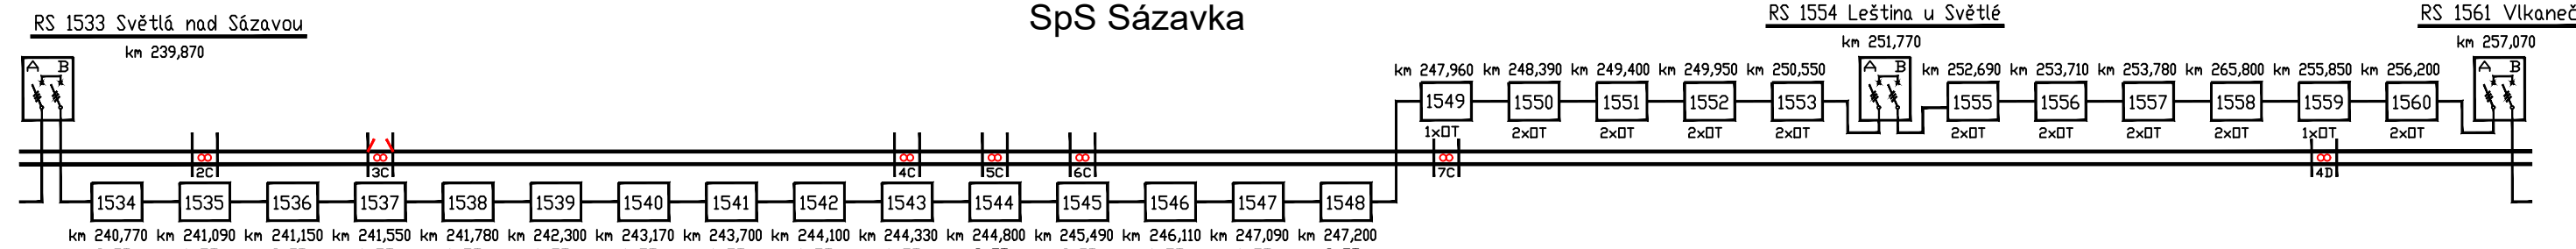

kilometrické polohy úsekových děličů v žst. Leština u Světlé

ÚD č.1- km 250,968	ÚD č.3- km 252,157
ÚD č.2- km 250,984	ÚD č.4- km 252,171

výpravní
budova

vlečka ZOS a.s. č. 5131

Legenda:

- Stávající stav
- Nový stav

Jiná ověření:		Paré:	
Orientační schéma:		Razítko oprávněné osoby:	
		Podpis: Datum:	
Revize:	Datum:	Popis:	Kontroloval:
000	13.3.2023	Definitivní odevzdání dokumentace	Ing. Lumír Knápek
Stavebník/Investor:		Správa železnic, státní organizace	
Adresa:		Dlážděná 1003/7, 110 00 Praha 1	
Zástupce investora:		Oblastní ředitelství Brno	
Adresa:		Kounicova 688/26, 611 43 Brno	
Zhotovitel díla:		Elektrizace železnic Praha a.s.	
Adresa:		nám. Hrdinů 1693/4a, 140 00 Praha 4	
Kontakt:		Telefon: +420 296 500 111 E-mail: [info@elzel.cz]	
Zpracovatel projektové dokumentace:		ENPRO Energo s.r.o.	
Adresa:		Sokolská 137/45, 757 01 Valašské Meziříčí	
Kontakt:		Telefon: +420 571 108 836 E-mail: [info@enpro.cz]	
Hlavní projektant (HIP):		Ing. Jindřich Kašpar	
Specialista:		-	
Název stavby/akce:	Posun neutrálního pole v zastávce Sázavka		Označení investora:
Název části:	Trakční vedení		Zakázka:
Název objektu/díle části:	t.ú. Sázavka, Neutrální pole, km 247,45 - 247,95		Označení části:
Název přílohy:	Schéma napájení a dělení - Nový stav		Označení objektu/komplexu:
Název díle části přílohy:	-		Číslo přílohy (typ/pořadí):
Odpovědný projektant:	Zpracovatel přílohy:	Měřítko:	Stupeň dokumentace:
Ing. Lumír Knápek	Ing. Marcel Rezníček	-	DUSP+PDPS
Kraj:	Katastrální území:	TUDU:	Smluvní datum zpracování:
Vysočina	Sázavka [746282]	1201 40 Světlá nad Sázavou - Leština u Světlé	19.03.2023
<small>Kódové označení přílohy: S622200067_DUSP_PDPS_D2301_S0018101_XX_2_102_000</small>			