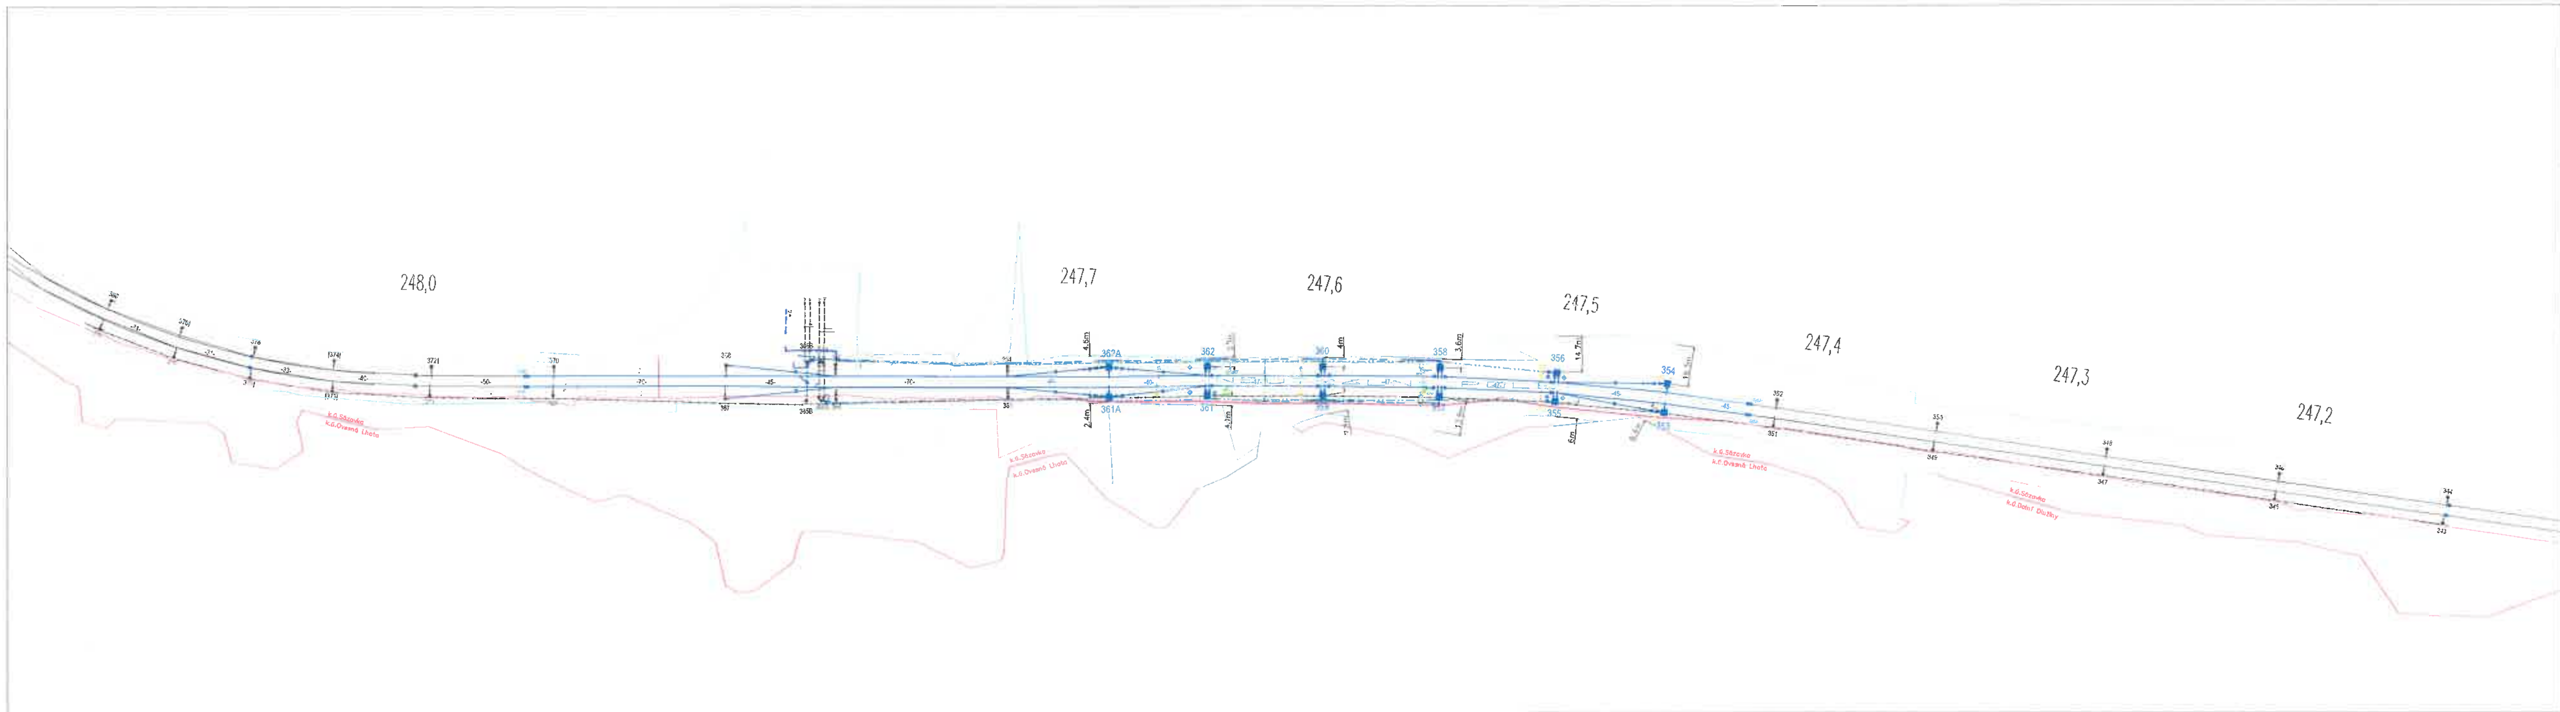

EVROPSKÁ UNIE
Evropské strukturální a investiční fondy
Operační program Doprava

Ministerstvo dopravy
Státní fond dopravní infrastruktury

LEGENDA:

- HRANICE DRÁŽNÍHO POZEMKU
- STÁVAJÍCÍ STAV TV (zustane zachováno)
- NOVÝ STAV TV V RÁMCI SO 01-81-01
- NOVÝ STAV DOÚO V RÁMCI SO 01-86-03
- NOVÝ STAV KAMEROVÝ SYSTÉM V RÁMCI PS01
- NOVÝ STAV DK A DOK V RÁMCI PS 01-02-54
- STÁVAJÍCÍ ODPOJOVAČ (zůstane zachováno)
- NOVÝ ODPOJOVAČ V RÁMCI SO 01-81-01
- DEMONTOVANÉ TRAKČNÍ PODPĚRY
- STÁVAJÍCÍ TRAKČNÍ PODPĚRY (zůstane zachováno)
- NOVÉ TRAKČNÍ PODPĚRY V RÁMCI SO 01-81-01

REVIZE Č.	DATUM	ZMĚNA	ČÍSLO SOUPRAVY:

ZHOTOVITEL:
Elektrizace železnic Praha a.s.
nám. Hrdinů 1693/4a, 140 00 Praha 4
Telefon: +420 296 500 111
E-mail: [info@elzel.cz]

ZPRACOVATEL PROJEKTOVÉ DOKUMENTACE:
ENPRO Energo s.r.o.
Sokolská 137/45, 757 01 Valašské Meziříčí
Telefon: +420 571 108 836
E-mail: [info@enpro.cz]

STAVEBNÍK: Správa železnic, státní organizace, Dlážděná 1003/7, 110 00 Praha 1
Stavební správa východ (organizační jednotka)

PROFESNÍ SKUPINA:	PROJEKTOVÁNÍ DRAHY	VEDOUCÍ PROF. SKUPINY Ing. Petr Baranec	GENERÁLNÍ ŘEDITEL Ing. Petr Baranec
ODPOVĚDNÝ PROJ. ZAKÁZKY Jan Michalík	ODPOVĚDNÝ PROJ. PS, SO Jan Michalík	NAVRHL, VYPRACOVAL Ing. Marcel Řezníček	KONTROLOVAL Ing. Lumír Knápek
KRAJ: Vysočina	POVĚŘENÝ OÚ: Sázavka		STUPEŇ: DUSP+PDPS

Posun neutrálního pole v zastávce Sázavka

KOORDINAČNÍ SITUAČNÍ VÝKRES

ZAK. ČÍSLO	ARCH. ČÍSLO XXXXXXXX
MĚŘÍTKO 1:1000	POČET FORMÁTŮ 6x A4
DATUM:	10/2022
ČÁST DOKUM. C	PŘÍLOHA C.3