


zast. Sázavka

Žst. Sázavka
technologický objekt ZZ a sděl. zařízení
sdělovací místnost

Rack 01-01
skříň 19" 45U (600x600mm)
interiérová samostojná,
prosklené dveře přední strany

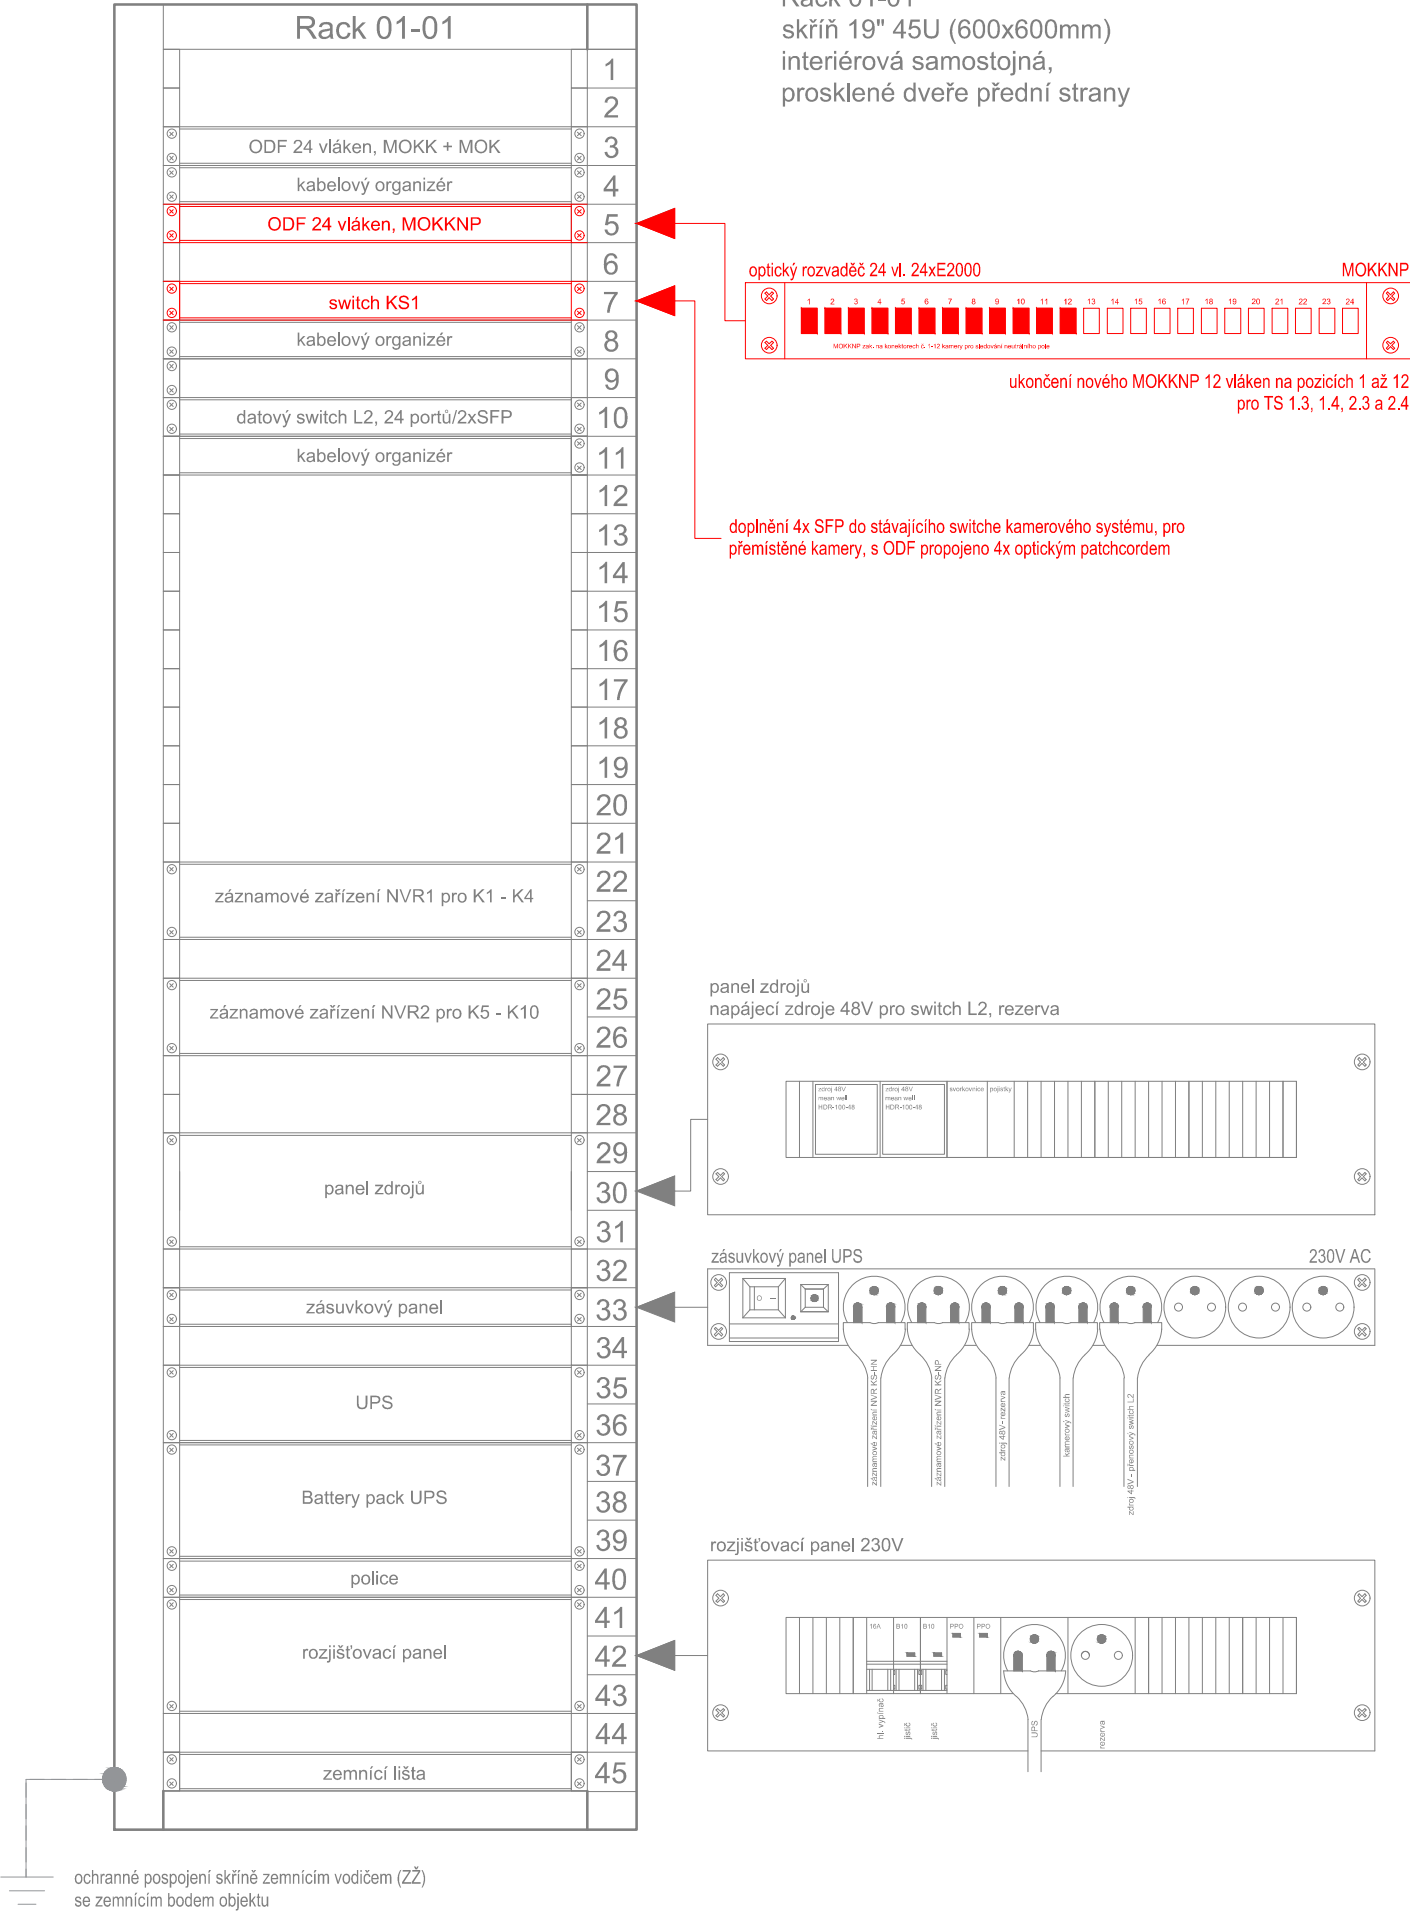

LEGENDA:

sdělovací zařízení instalovaná nebo upravená v rámci tohoto PS

stávající zařízení

Číslo změny	Obsah změny	Datum změny
01	-	-
02	-	-
03	-	-

NAVRHL:	Ing. Martin Řehák		<div>STARMON</div> <div>Průmyslová 1880, 565 01 Choceň pracoviště: Bří Hubálků 161, 560 02 Česká Třebová tel.: +420 972 325 297, tel.: +420 465 530 177 starmon@starmon.cz, www.starmon.cz</div>
KONTROLOVAL:	Lukáš KREJSAR, BA		
KRESLIL, PSAL:	Ing. Martin Řehák		
Posun neutrálního pole v zastávce Sázavka			DATUM: 12/2022
PS 01 zast. Sázavka, kamerový systém			FORMÁT: 2xA4
			ÚČEL: PDPS
			MĚŘÍTKO:
			ČÁST: D.1.2.7
Obsazení skříní zast. Sázavka			ČÍSLO VÝKRESU: 06