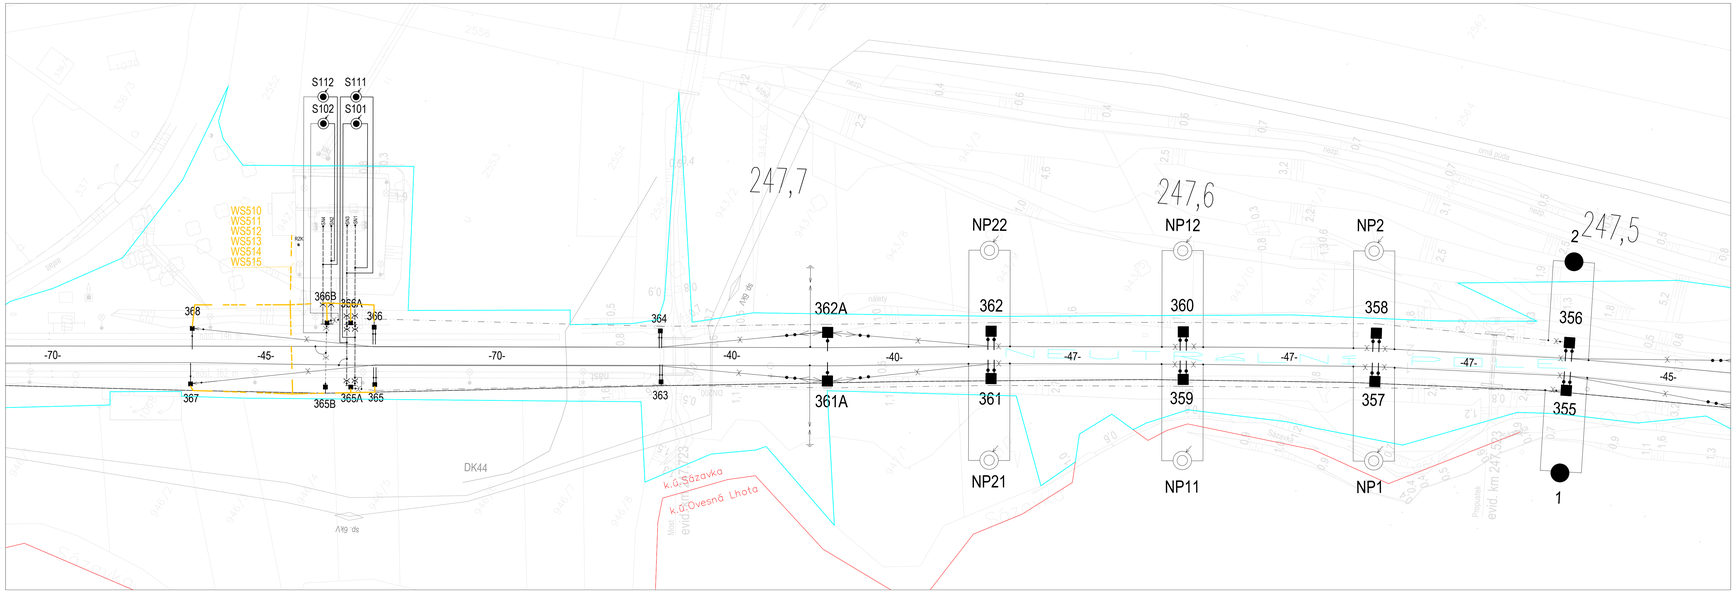

LEGENDA:

Demontovaný kabel ovládání ÚO v rámci tohoto SO

EVROPSKÁ UNIE
Evropské strukturální a investiční fondy
Operační program Doprava

Ministerstvo dopravy
Státní fond dopravní infrastruktury

Jiná zvětšení:

Pare:

Orientační schéma:

Razítko správněné osoby:

Podpis: Datum:

Revize:	Datum:	Popis:	Kontrolovał:
000	13.3.2023	Definitivní odevzdání dokumentace	Ing. Lumír Knápek

Stavebník/investor: **Správa železnic, státní organizace**
Adresa: **Dlážděná 1003/7, 110 00 Praha 1**
Zástupce investora: **Oblastní ředitelství Brno**
Adresa: **Kounicova 688/26, 611 43 Brno**

SPRÁVA ŽELEZNIC

Zhotovitel díla: **Elektrizace železnic Praha a.s.**
Adresa: nám. Hrdinů 1693/4a, 140 00 Praha 4
Kontakt: Telefon: +420 296 500 111
E-mail: [info@elekt.cz]

ELEKTRIZACE ŽELEZNIC PRAHA A.S.

Zpracovatel projektové dokumentace: **ENPRO Energo s.r.o.**
Adresa: Sokolská 137/45, 757 01 Valašské Meziříčí
Kontakt: Telefon: +420 571 108 836
E-mail: [info@enpro.cz]

ENPRO Energo

Hlavní projektant (HIP): **Ing. Jindřich Kašpar** Specialista: -

Název stavby/akce:	Posun neutrálního pole v zastávce Sázavka		Označení investora: **5622200067**
			Zakázka: **33-0001-1**
Název části:	Rozvody vysokého napětí, nízkého napětí, osvětlení a dálkové ovládání odpojovačů		Označení části: D.2.3.6
Název objektu/dílčí části:	**t.ú. Sázavka, DOÚO, km 247,45 - 247,95**		Označení objektu/dílčí části: **SO 01-86-03**
Název přílohy:	Situace - Demontáž		Číslo přílohy (typ/pořadí): **2. 101**
Název dílčí části přílohy:	-		
Odpovědný projektant: Ing. Lumír Knápek	Zpracovatel přílohy: Ing. Marcel Rezníček	Měřítko: 1:500 Formáty: 6 x A4	Stupeň dokumentace: **DUSP+PDPS**
Kraj: Vysočina	Katastrální území: Sázavka [746282]	TUDU: 1201 40 Světlá nad Sázavou – Ledetina u Světlé	Smluvní datum zpracování: **19.03.2023**

SKLOVANÝ SOUBOR: 86_SO01_D.2.3.6_SOUHRNÁ_SITUACE_01_1101.DGN