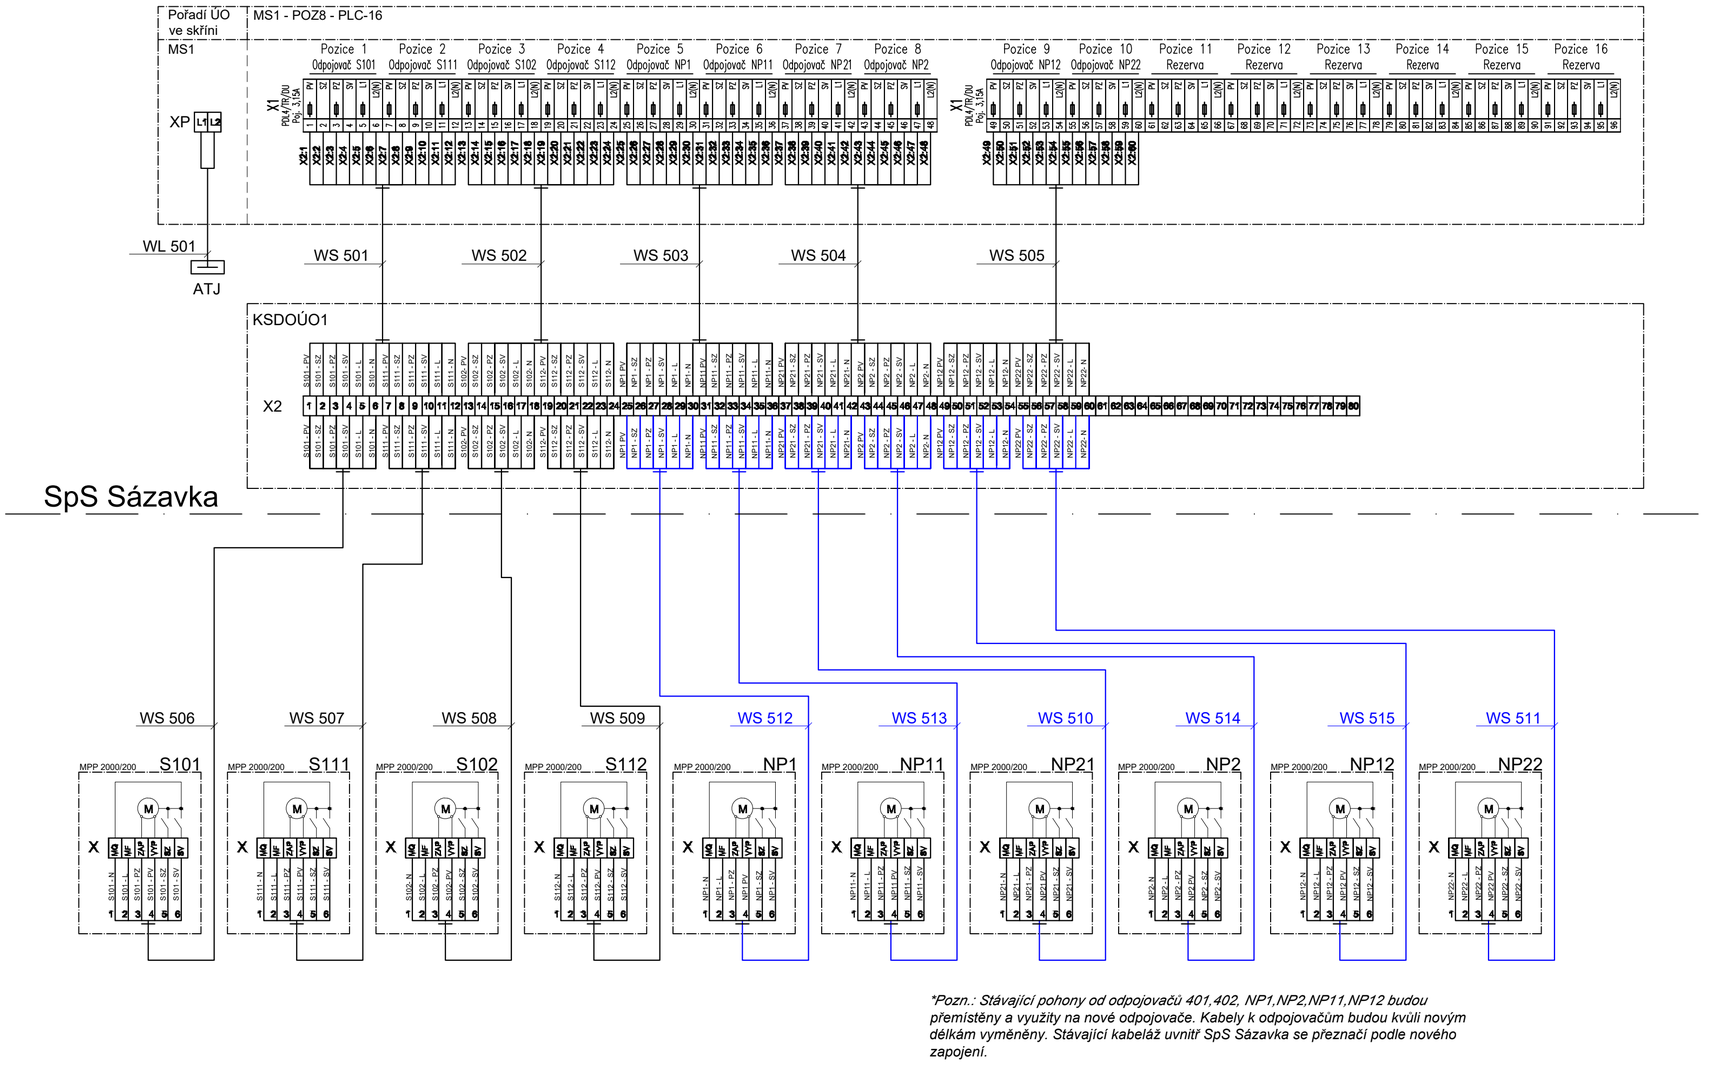

**Pozn.: Stávající pohony od odpojovačů 401,402, NP1,NP2,NP11,NP12 budou přemístěny a využity na nové odpojovače. Kabely k odpojovačům budou kvůli novým délkám vyměněny. Stávající kabeláž uvnitř SpS Sázavka se přeznačí podle nového zapojení.*

EVROPSKÁ UNIE
Evropské strukturální a investiční fondy
Operační program Doprava

Ministerstvo dopravy
Státní fond dopravní infrastruktury

Jiná ověření:

Paré:

Orientační schéma:

Razítko oprávněné osoby:

Podpis: Datum:

Revize:	Datum:	Popis:	Kontroloval:
000	13.3.2023	Definitivní odevzdání dokumentace	Ing. Lumír Knápek

Stavebník/Investor:	**Správa železnic, státní organizace**
Adresa:	**Dlážděná 1003/7, 110 00 Praha 1**
Zástupce investora:	**Oblastní ředitelství Brno**
Adresa:	**Kounicova 688/26, 611 43 Brno**

SPRÁVA ŽELEZNIC

Zhotovitel díla:	**Elektrizace železnic Praha a.s.**
	nám. Hrdinů 1693/4a, 140 00 Praha 4
Adresa:	
Kontakt:	Telefon: +420 296 500 111 E-mail: [info@elzel.cz]
Zpracovatel projektové dokumentace:	**ENPRO Energo s.r.o.**
	Sokolská 137/45, 757 01 Valašské Meziříčí
Adresa:	
Kontakt:	Telefon: +420 571 108 836 E-mail: [info@enpro.cz]
Hlavní projektant (HIP):	**Ing. Jindřich Kašpar**
Specialista:	-

ELEKTRIZACE ŽELEZNIC PRAHA A.S.

ENPRO Energo

Název stavby/akce:	Posun neutrálního pole v zastávce Sázavka		Označení investora: **S622200067**
			Zakázka: **33-0001-1**
Název části:	Rozvody vysokého napětí, nízkého napětí, osvětlení a dálkové ovládání odpojovačů		Označení části: D.2.3.6
Název objektu/dílčí části:	**t.ú. Sázavka, DOÚO, km 247,45 - 247,95**		Označení objektu/komplexu: **SO 01-86-03**
Název přílohy:	Svorkovnicové schéma DOÚO - Nový stav		Číslo přílohy (typ/pořadí): **2. 105**
Název dílčí části přílohy:	-		
Odpovědný projektant: Ing. Lumír Knápek	Zpracovatel přílohy: Ing. Marcel Řezníček	Měřítko: - Formáty: 3 x A4	Stupeň dokumentace: **DUSP+PDPS**
Kraj: Vysočina	Katastrální území: Sázavka [746282]	TUDU: 1201 40 Světlá nad Sázavou - Leština u Světlé	Smluvní datum zpracování: **19.03.2023**

Klíčové označení přílohy:
S622200067_DUSP_PDPS_D2306_SO018603_XX_2_105_000