

LEGENDA

- OS1


NOVÉ OSVĚTLENÍ
- PS6

VÝMĚNA SVÍTIDLA, NOVÉ ČÍSLOVÁNÍ
- PS1

DEMONTÁŽ OSVĚTLENÍ, RUŠENÉ ZAŘÍZENÍ
- JŽ05

STÁVAJÍCÍ OSVĚTLENÍ
- RH

ÚPRAVA ROZVÁDĚČE RH

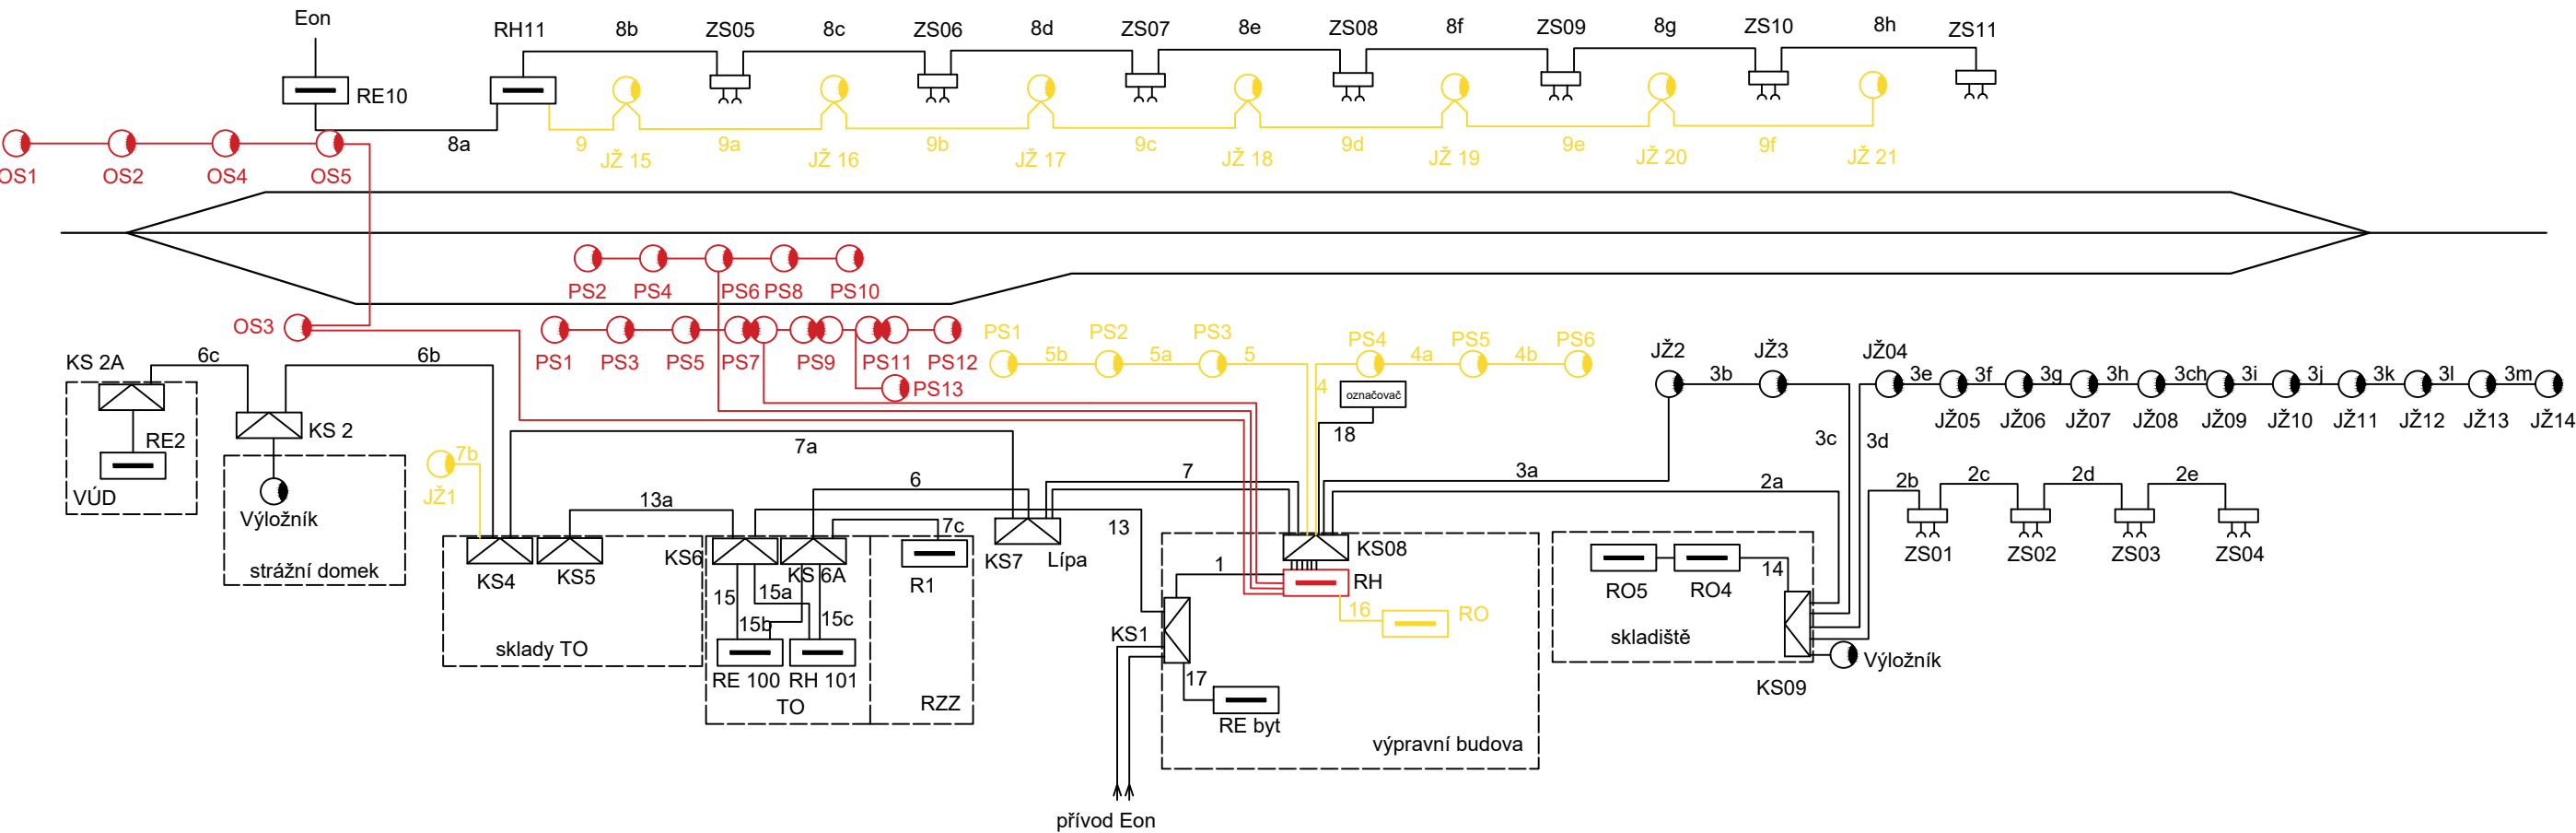

Orientační schéma:

Razítko oprávněné osoby:

Podpis:

Datum:

Revize:	Datum:	Popis:	Kontroloval:
01	07/2021	Změna dle neshod VUŽ	Ing. Tomáš Burda

Stavebník/Investor:

Adresa:

Zástupce investora:

Adresa:

Správa železnic, státní organizace

Dlážděná 1003/7, 110 00 Praha 1

Oblastní ředitelství Brno

Kounicova 26, Brno



Zhotovitel stavby:

Adresa:

Kontakt:

Zhotovitel objektu:

Adresa:

Kontakt:

SAGASTA s.r.o.

Novodvorská 1010/14, 142 00, Praha 4 - Lhotka

T: +420 261 344 100

E: info@sagasta.cz



Hlavní projektant (HIP):

Ing. Emil Špaček

Specialista:

Ing. Stanislav Rýznar

Odpovědný projektant:

Ing. Ondřej Lernerman

Zpracovatel:

Ing. Tomáš Burda

Název stavby/akce:

Oprava kolejí, výhybek a nástupišť v ŽST Strážnice

Označení (S-kód):

Označení zhotovitele:

120.057

Název části:

Silnoproudé zařízení

Označení části:

D

Název objektu:

SO 401 Rozvody NN a osvětlení

Označení objektu/komplexu:

D.2

Název přílohy:

Schéma osvětlení

Číslo přílohy:

3.

Název dílčí části přílohy:

Paré:

Kraj:

Jihomoravský

Katastrální území:

Strážnice

TUDU:

Stupeň dokumentace:

DUSP

Datum zpracování:

11.04.2021

Formáty:

3x A4

Měřítko:

S-kód:

Stupeň dokumentace:

Část:

Objekt:

Podobjekt:

Příloha:

Revize:

[Prostor pro další informace]