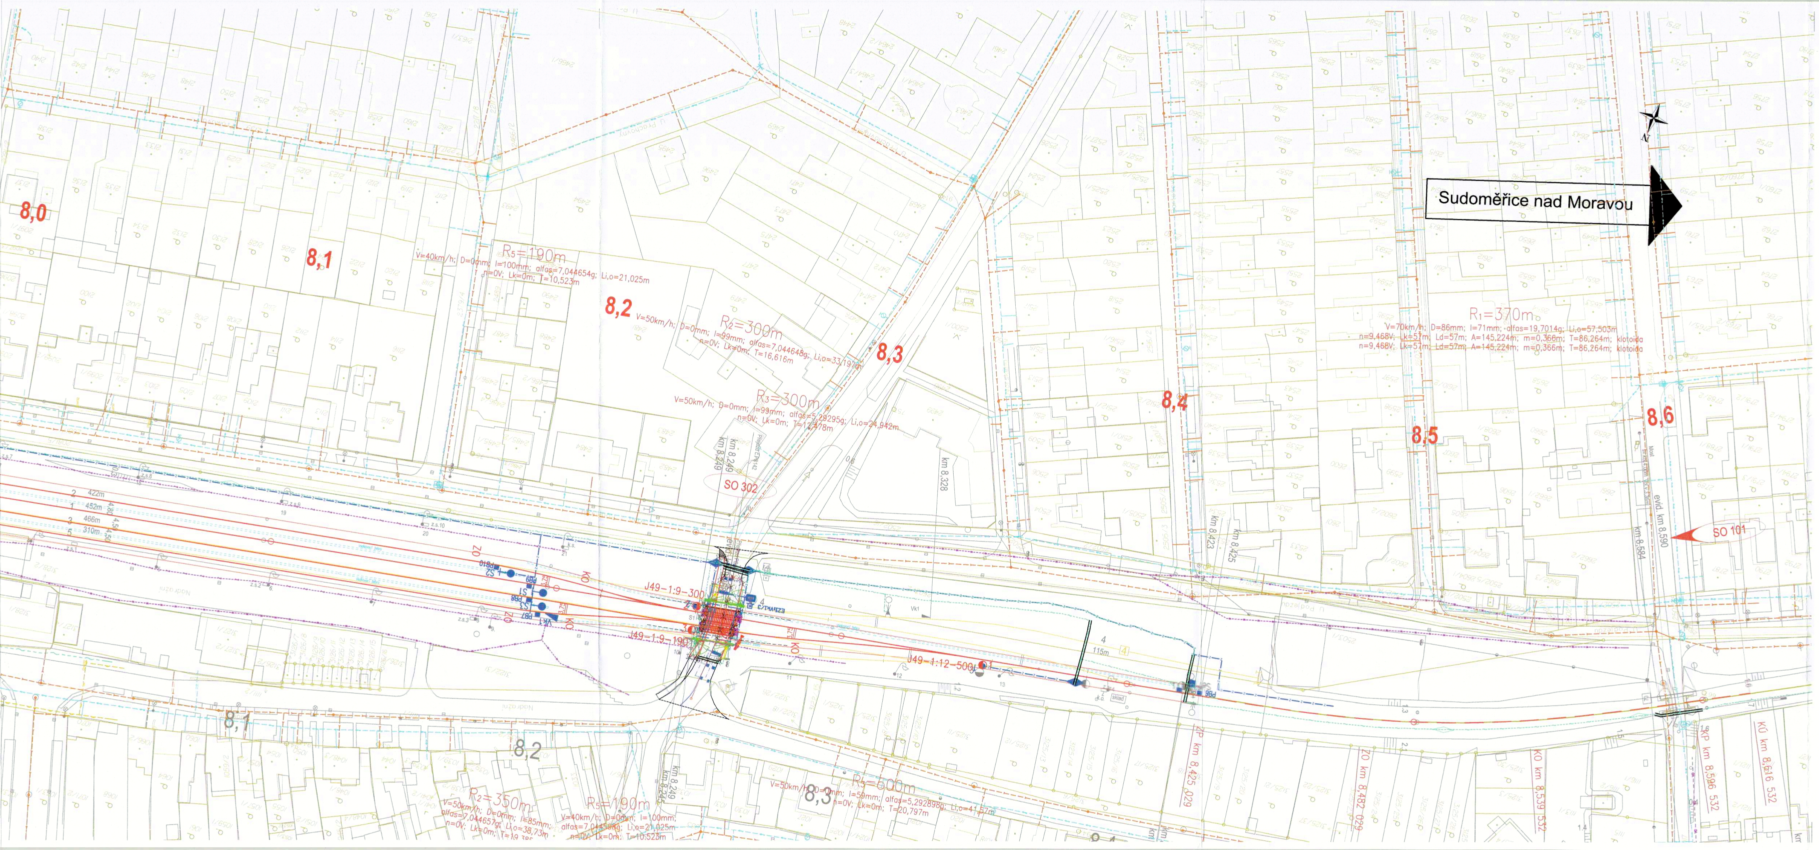
Sudoměřice nad Moravou
8,0
8,1
8,2
8,3
8,4
8,5
8,6
R₁=370m
R₁=190m
R₂=300m
R₃=300m
R₃=600m
R₂=350m
SO 101
SO 302
evid. km 8,590
km 8,584
km 8,328
km 8,249
km 8,425
km 8,423
KÚ km 8,616 532
ZP km 8,596 532
KO km 8,539 532
ZO km 8,482 029
ZP km 8,425 029
J49-1:9-300
J49-1:12-500
ZO
KO

LEGENDA – železniční svršek a spodek
- NOVÝ ŽELEZNIČNÍ SVRŠEK
- NOVÝ ŽELEZNIČNÍ SPODEK
- SMĚROVÁ A VÝŠKOVÁ ÚPRAVA KOLEJE
- VSAKOVACÍ ŽEBRO

LEGENDA – související objekty a provozní soubory
- PŘEJEZDY
- NÁSTUPIŠTĚ
- ROZHLASOVÉ ZAŘÍZENÍ
- ROZVODY NN A OSVĚTLENÍ
- ZABEZPEČOVACÍ ZAŘÍZENÍ

LEGENDA – stávající stav
- ZAMĚŘENÍ STÁVAJÍCÍHO STAVU
- DEMOLICE
- HRANICE DRÁŽNÍHO POZEMKU
- KATASTR NEMOVITOSTÍ

LEGENDA – stávající sítě
- SDĚLOVACÍ VEDENÍ
- PODZEMNÍ VEDENÍ NN
- NADZEMNÍ VEDENÍ NN
- PLYNOVOD
- VODOVOD / KANALIZACE
- VEŘEJNÉ OSVĚTLENÍ
- ZAŘÍZENÍ PZZ
- ZAŘÍZENÍ NN

České dráhy
Národní dopravce

Souhlas vlastníka

dle ustanovení § 184a zákona č. 183/2006 Sb., o územním plánování a stavebním řádu

Soukromoprávním titulem pro umožnění realizace stavby,
ke které se vztahuje vydaný souhlas vlastníka,
je smlouva/dohoda č.j. 55744 / 2021 ze dne 15.4.2021

V Brně dne 28.7.2021

Bc. Dušan Ducho
ředitel Regionální správy majetku Brno

České dráhy a.s., IČO 709 94 226, se sídlem Praha 1, Nábřeží L. Svobody 1222, PSČ 11015

EVROPSKÁ UNIE
Evropské strukturální a investiční fondy
Operační program Doprava

Ministerstvo dopravy
Státní fond dopravní infrastruktury

Razítko oprávněné osoby:

Podpis: Datum:

Revize:	Datum:	Popis:	Kontroloval:
P01	18.12.2020	První dílčí odevzdání	Ing. Emil Špaček
P02	07.04.2021	Odevzdání po připomínkách složek Správy železnice, státní organizace	Ing. Emil Špaček
P03	27.4.2021	Úpravy dle požadavků města Strážnice	Ing. Emil Špaček
...	...	...	...

Stavebník/Investor:	**Správa železnic, státní organizace**
Adresa:	Dlážděná 1003/7, 110 00 Praha 1
Zástupce investora:	Oblastní ředitelství Brno
Adresa:	Kounicova 26, 611 43 Brno

SPRÁVA ŽELEZNIC

Zhotovitel stavby:	**SAGASTA s.r.o.**
Adresa:	Novodvorská 1010/14, 142 00, Praha 4 - Lhotka
Kontakt:	T: +420 261 344 100 E: info@sagasta.cz
Zhotovitel objektu:	**SAGASTA s.r.o.**
Adresa:	Novodvorská 1010/14, 142 00, Praha 4 - Lhotka
Kontakt:	T: +420 261 344 100 E: info@sagasta.cz

SAGASTA

Hlavní projektant (HIP):	Specialista:	Odpovědný projektant:	Zpracovatel:
Ing. Emil Špaček	Ing. Emil Špaček	Ing. Emil Špaček	Adam Kovačka

Název stavby/akce:

Oprava kolejí, výhybek a nástupišť v ŽST Strážnici

Název části:	Situační výkresy		
Název objektu:			
Název přílohy:	Situace		
Název dílčí části přílohy:	Koordinační situační výkres		
Kraj:	Katastrální území:	TUDU:	
Jihomoravský kraj	Strážnice na Moravě [756652]	2391 B1	
Stupeň dokumentace:	Datum zpracování:	Formáty:	Měřítko:
DSP	4/2021	9xA4	1:500

Označení (S-kód):

Označení zhotovitele: 120057

Označení části: C.3

Označení objektu/komplexu:

Číslo přílohy: 1

Paré:

S-kód:	Stupeň dokumentace:	Část:	Objekt:	Podobjekt:	Příloha:	Revize:
S X X X X X X X X X _	D S P X _	_	_	_	_ _	_ P 0 3

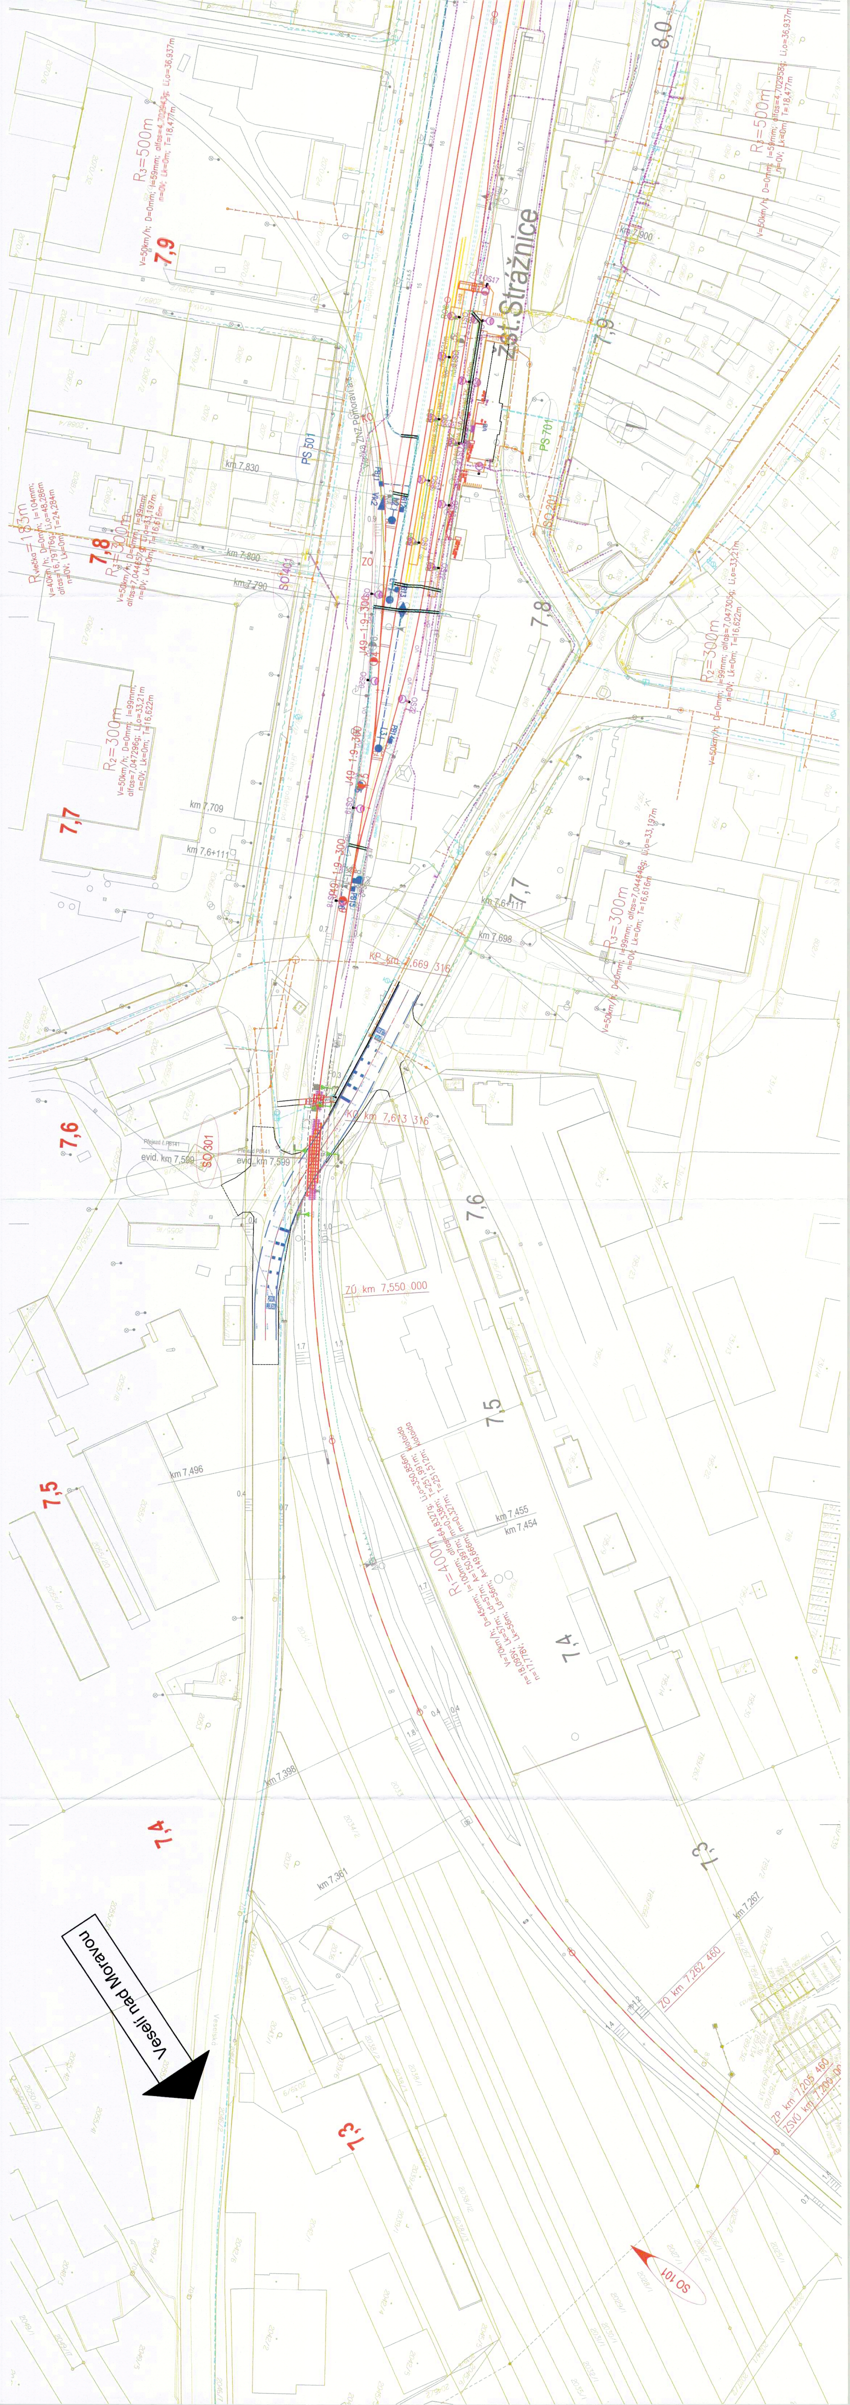

8,0
R3=500m
V=50km/h; D=0mm; I=59mm; alfas=4,702958g; Li,o=36,937m
n=0V; Lk=0m; T=18,477m
7,9
zast. Strážnice
km 7,900
PS 501
PS 701
SO 201
SO 401
km 7,830
km 7,800
km 7,790
Rvlečka=183m
V=40km/h; D=0mm; I=104mm; alfas=16,79776g; Li,o=48,286m
n=0V; Lk=0m; T=24,284m
7,8
R3=300m
V=50km/h; D=0mm; I=99mm; alfas=7,044657g; Li,o=33,197m
n=0V; Lk=0m; T=16,616m
R2=300m
V=50km/h; D=0mm; I=99mm; alfas=7,047305g; Li,o=33,21m
n=0V; Lk=0m; T=16,622m
Vlečka ZNZ Pomoraví a.s.
Jiřího z Poděbrad
ZO
J49-1:9-300
7,7
km 7,709
km 7,6+111
km 7,698
R2=300m
V=50km/h; D=0mm; I=99mm; alfas=7,047296g; Li,o=33,21m
n=0V; Lk=0m; T=16,622m
R3=300m
V=50km/h; D=0mm; I=99mm; alfas=7,044648g; Li,o=33,197m
n=0V; Lk=0m; T=16,616m
KP km 7,669 316
KO km 7,613 316
Přejezd č. P8141
evid. km 7,599
SO 301
7,6
ZÚ km 7,550 000
7,5
km 7,496
km 7,455
km 7,454
R1=400m
V=70km/h; D=45mm; I=100mm; alfas=64,83276g; Li,o=350,856m; klotoida
n=18,095V; Lk=57m; Ld=57m; A=150,997m; m=0,338m; T=251,991m; klotoida
n=17,778V; Lk=56m; Ld=56m; A=149,666m; m=0,327m; T=251,512m
7,4
km 7,398
km 7,361
7,3
km 7,267
ZO km 7,262 460
ZP km 7,205 460
ZSVÚ km 7,200 000
Veselí nad Moravou
Veselská
SO 101