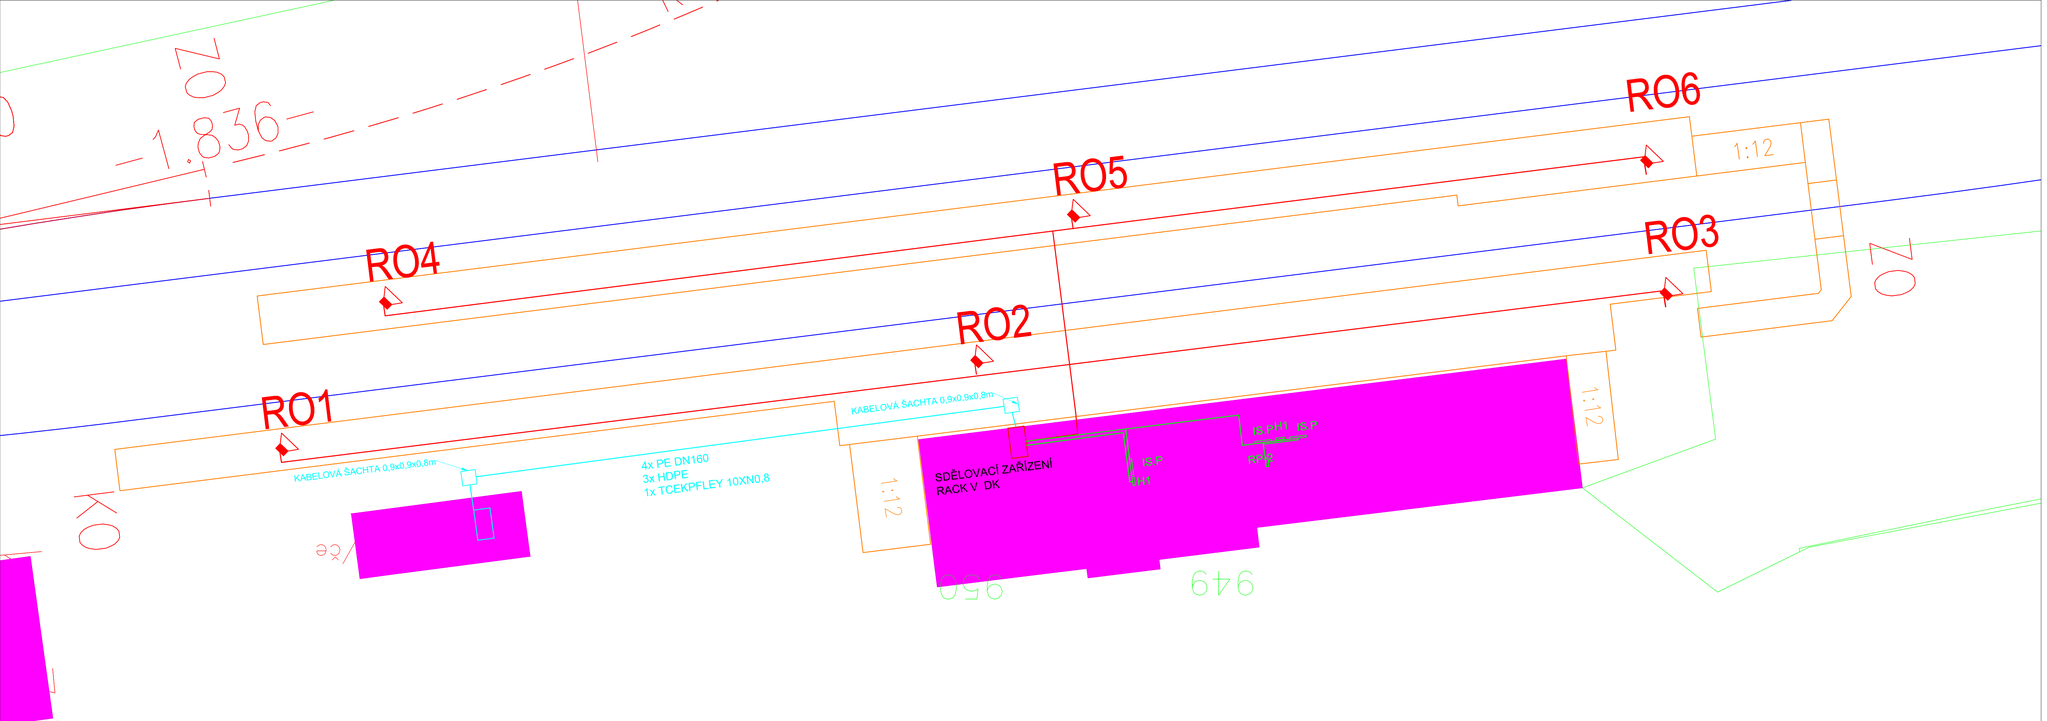

Orientační schéma:

Razítko oprávněné osoby:

Podpis: Datum:

Revize:	Datum:	Popis:	Kontroloval:

Stavebník/Investor:	**Správa železnic, státní organizace**
Adresa:	Dlážděná 1003/7, 110 00 Praha 1
Zástupce investora:	Oblastní ředitelství Brno
Adresa:	Kounicova 26, Brno

SPRÁVA ŽELEZNIC

Zhotovitel stavby:	**SAGASTA s.r.o.**
Adresa:	Novodvorská 1010/14, 142 00, Praha 4 - Lhotka
Kontakt:	T: +420 261 344 100 E: info@sagasta.cz

SAGASTA

Zhotovitel objektu:	**SAGASTA s.r.o.**
Adresa:	Novodvorská 1010/14, 142 00, Praha 4 - Lhotka
Kontakt:	T: +420 261 344 100 E: info@sagasta.cz

SAGASTA

Hlavní projektant (HIP):	Specialista:	Odpovědný projektant:	Zpracovatel:
Ing. Emil Špaček	Ing. Stanislav Rýznar	Ing. Ondřej Lemerman	Ing. Tomáš Burda

Název stavby/akce:	**Oprava kolejí, výhybek a nástupišť v ŽST Strážnice**		Označení (S-kód):
			Označení zhotovitele: 120.057
Název části:	Sdělovací zařízení		Označení části: D
Název objektu:	**PS 701 Sdělovací zařízení**		Označení objektu/komplexu: **D.2**
Název přílohy:	Celková situace		Číslo přílohy: **2.**
Název dílčí části přílohy:			Paré:
Kraj:	Katastrální území:	TUDU:	
Jihomoravský	Strážnice		
Stupeň dokumentace:	Datum zpracování:	Formáty:	Měřítko:
DUSP	05.04.2021	5x A4	1:150

S-kód:	Stupeň dokumentace:	Část:	Objekt:	Podobjekt:	Příloha:	Revize:

(Prostor pro další informace)