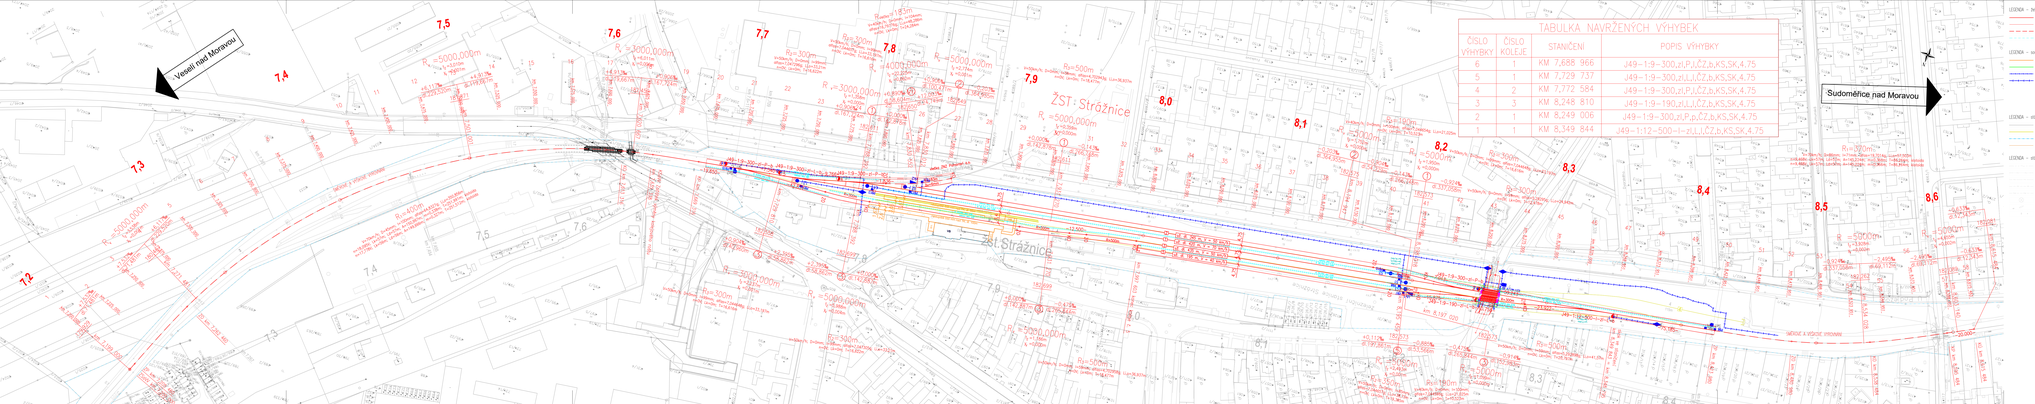

Evropská unie
Evropské strukturální a investiční fondy
Operační program Doprava

Ministerstvo dopravy
Státní fond dopravní infrastruktury

Rozdělovník správců

Revize:	Datum:	Popis:	Kontrolovал:
P01	18.12.2020	První dílčí odevzdání	Ing. Emil Špaček
P02	07.04.2021	Odevzdání po připomínkách sítích Správy železnic, státní organizace	Ing. Emil Špaček
---	---	---	---
---	---	---	---
---	---	---	---

Objednatel/investor:	**Správa železnic, státní organizace**
Adresa:	Dlážděná 1003/7, 110 00 Praha 1
Zástupce investora:	Oblastní ředitelství Brno
Adresa:	Kounicova 26, 611 43 Brno

Zhotovitelé dílčího:	**SAGASTA s.r.o.**
Adresa:	Novodvorská 1010/14, 142 01, Praha 4 - Lhotka
Telefon:	T: +420 241 410 111
	E: info@sagasta.cz
Zhotovitel objektu:	**SAGASTA s.r.o.**
Adresa:	Novodvorská 1010/14, 142 01, Praha 4 - Lhotka
Telefon:	T: +420 241 410 111
	E: info@sagasta.cz

Hlavní projektant (HIP):	Spolupráce:	Odpovědná projektant:	Zpracovatel:
Ing. Emil Špaček	Ing. Daniel Novák	Ing. Vojtěch Zejna	Bc. Martin Pala

Název stavebního díla:	**Oprava kolejí, výhybek a nástupišť v ŽST Strážnici**	Označení D.mety: PA 639 20 0020
		Označení dokumentace: 120037
Název části:	Inženýrské stavby	Označení části: D.2.1.1
Název objektu:	**Železniční svršek a spodek**	Označení objektu/kompletu: **SO 101**
Název přílohy:	Situace	Číslo přílohy: **02**
Název dílčí části přílohy:		Počet:

Kraj:	Katastrální území:	Tužka:	
Jihomoravský	Strážnice nad Moravě	1091 81	

Stupeň dokumentace:	Datum zpracování:	Formát:	Měřítko:
DSP	4/2021	A0/A1	1:500

0 5 10 