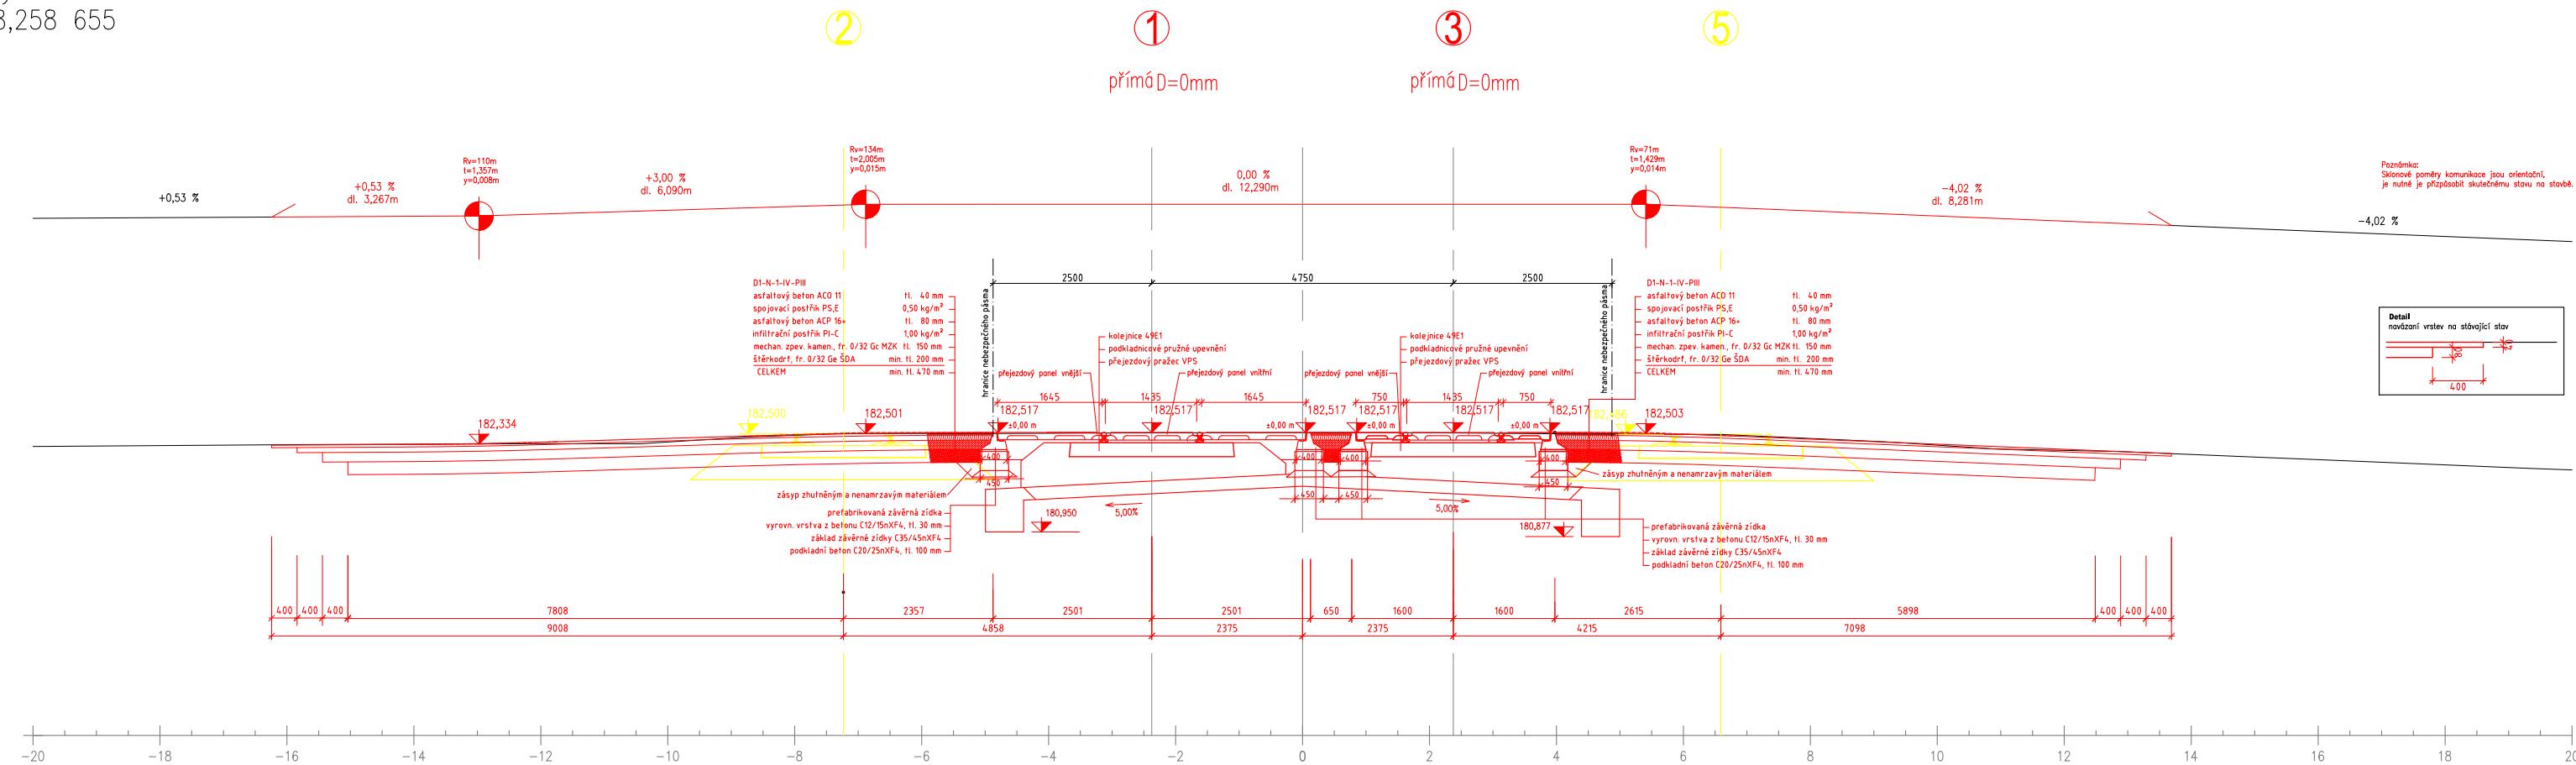


Příčný řez č. 1  
km 8,258 655

Měřítko 1:100

[illegible]