

**Sagasta s. r. o.**  
**Lukáš ZAKrzewski**  
**Novodvorská 1010/14**  
**142 00 Praha**

Váš dopis zn.

ze dne

Číslo jednací 1202102745

Datum 13.4.2021

Vyřizuje Jiří Klváček

telefon +420 724 013 705

e-mail Jiri.Klvacek@cdt.cz

Věc: **Vyjádření k existenci sítí elektronických komunikací v majetku a/nebo správě ČD - Telematika a.s. ke sloučenému územnímu a stavebnímu řízení.**

Název stavby: **?Oprava kolejí, výhybek a nástupišť v ŽST Strážnice?**

V zájmovém území určeném a vyznačeném žadatelem:

- **se nachází** prostředky sítí elektronických komunikací v majetku Správy železnic, státní organizace (ve správě CTD) nebo do něj zasahuje ochranné pásmo těchto sítí

Ochranné pásmo sítí elektronických komunikací určuje §102 zák. č. 127/2005 Sb., o elektronických komunikacích.

Vzhledem ke vzájemné poloze průběhu sítí elektronických komunikací v majetku a/nebo správě ČD - Telematika a.s. (dále jen „ČD-T“) a území přímo ovlivněného stavebními pracemi udělujeme **SOUHLAS** s provedením prací v blízkosti prostředků sítí elektronických komunikací ve správě nebo majetku ČD-T.

**Vyjádření pozbývá platnosti dne 13.4.2023**

#### **Všeobecné podmínky ochrany:**

Žadatel je povinen:

- Před zahájením prací nechat u ČD-T dotčené sítě elektronických komunikací vytyčit:
  - Vytyčení SEK bude provedeno na základě písemné objednávky zaslané nejméně 14 dnů před požadovaným termínem vytyčení. Na objednávce ve dvojím vyhotovení musí být uvedeno jednací číslo vyjádření a datum vydání vyjádření. V případě, že žadatelem je právnická osoba, musí být na objednávce uvedeno navíc IČO, DIČ a bankovní spojení objednatele.
  - Termín, způsob a formu vytyčení je nutné řešit individuálně s kontaktní osobou (kontakty na adrese [www.cdt.cz/vytyceni](http://www.cdt.cz/vytyceni)) po telefonické dohodě, a to nejlépe 7 dnů před požadovaným termínem vytyčení. Je-li vytyčení požadováno do tří dnů od data vaší žádosti na vytyčení, bude do celkové částky za vytyčení připočten expresní příplatek ve výši 30% z celkové částky.
  - Žadatel nese veškeré náklady na provedení vytyčení, a to včetně případných prací geodetické kanceláře,

[www.cdt.cz](http://www.cdt.cz)

pokud to situace vyžaduje.

- Zajistit prokazatelné seznámení pracovníků, kteří budou provádět práce, s polohou vedení (zařízení).
- Upozornit organizaci provádějící zemní práce na možnou odchylku uloženého vedení (zařízení) od polohy vyznačené ve výkresové dokumentaci.
- Upozornit pracovníky, aby dbali při pracích v těchto místech největší opatrnosti a nepoužívali zde nevhodné nářadí, a také ve vzdálenosti nejméně 1,5 m po každé straně vyznačené trasy vedení (zařízení) používali pouze ruční kopání.
- Zajistit odpovídající ochranu kabelů a ochranu kabelové trasy dle platných norem, pokud bude trasa kabelů pojižděna vozidly nebo stavební mechanizací.
- Zajistit ochranu kabelů v místech, kde kabel vystupuje ze země (vstupy do budov, rozvaděčů, na sloupy, trasy kabelu na mostech a propustech, apod.) a také kabelových vedení a závěrů v objektech.
- Nedovolit, aby nad kabelovou trasou a v jejím ochranném pásmu byly zřizovány skládky, deponie materiálu, aby byla budována zařízení, která by znemožnila přístup ke kabelům. Bez souhlasu správce nesnižovat ani nezvyšovat vrstvu zeminy nad kabelovou trasou.

V případě, že při zemních pracích dojde k odkrytí podzemního telekomunikačního vedení (zařízení), je Žadatel dále povinen:

- Neprodleně informovat kontaktního pracovníka ČD-T (kontakty na adrese [www.cdt.cz/vytyceni](http://www.cdt.cz/vytyceni)), zabezpečit vedení (zařízení) proti poškození nebo zcizení.

**Žadatel je povinen neprodleně ohlásit ČD-T (telefonicky +420 972 110 000) každé poškození podzemního telekomunikačního vedení a zařízení.**

Nedodržení těchto podmínek je hrubým porušením právní povinnosti podle zákona 183/2006 Stavební zákon, zákona 127/2005 Sb., o elektronických komunikacích a zák. č. 266/1994 Sb., o drahách.

#### **Další upřesňující podmínky:**

vytýčení stáv. kabel. tras zajistí p.Nuc, tel. 724 106 290.


Úpravy na kabeláži a sděl. zařízení budou prováděny s vědomím servis. pracovníku ČDT.

**Počet příloh: 3**

ČD - Telematika a.s.  
Pernerova 2819/2a  
130 00 Praha 3

*Žádost o vyjádření k existenci SEK je možné podávat elektronicky na [vyjadreni.cdt.cz](http://vyjadreni.cdt.cz).*

[www.cdt.cz](http://www.cdt.cz)

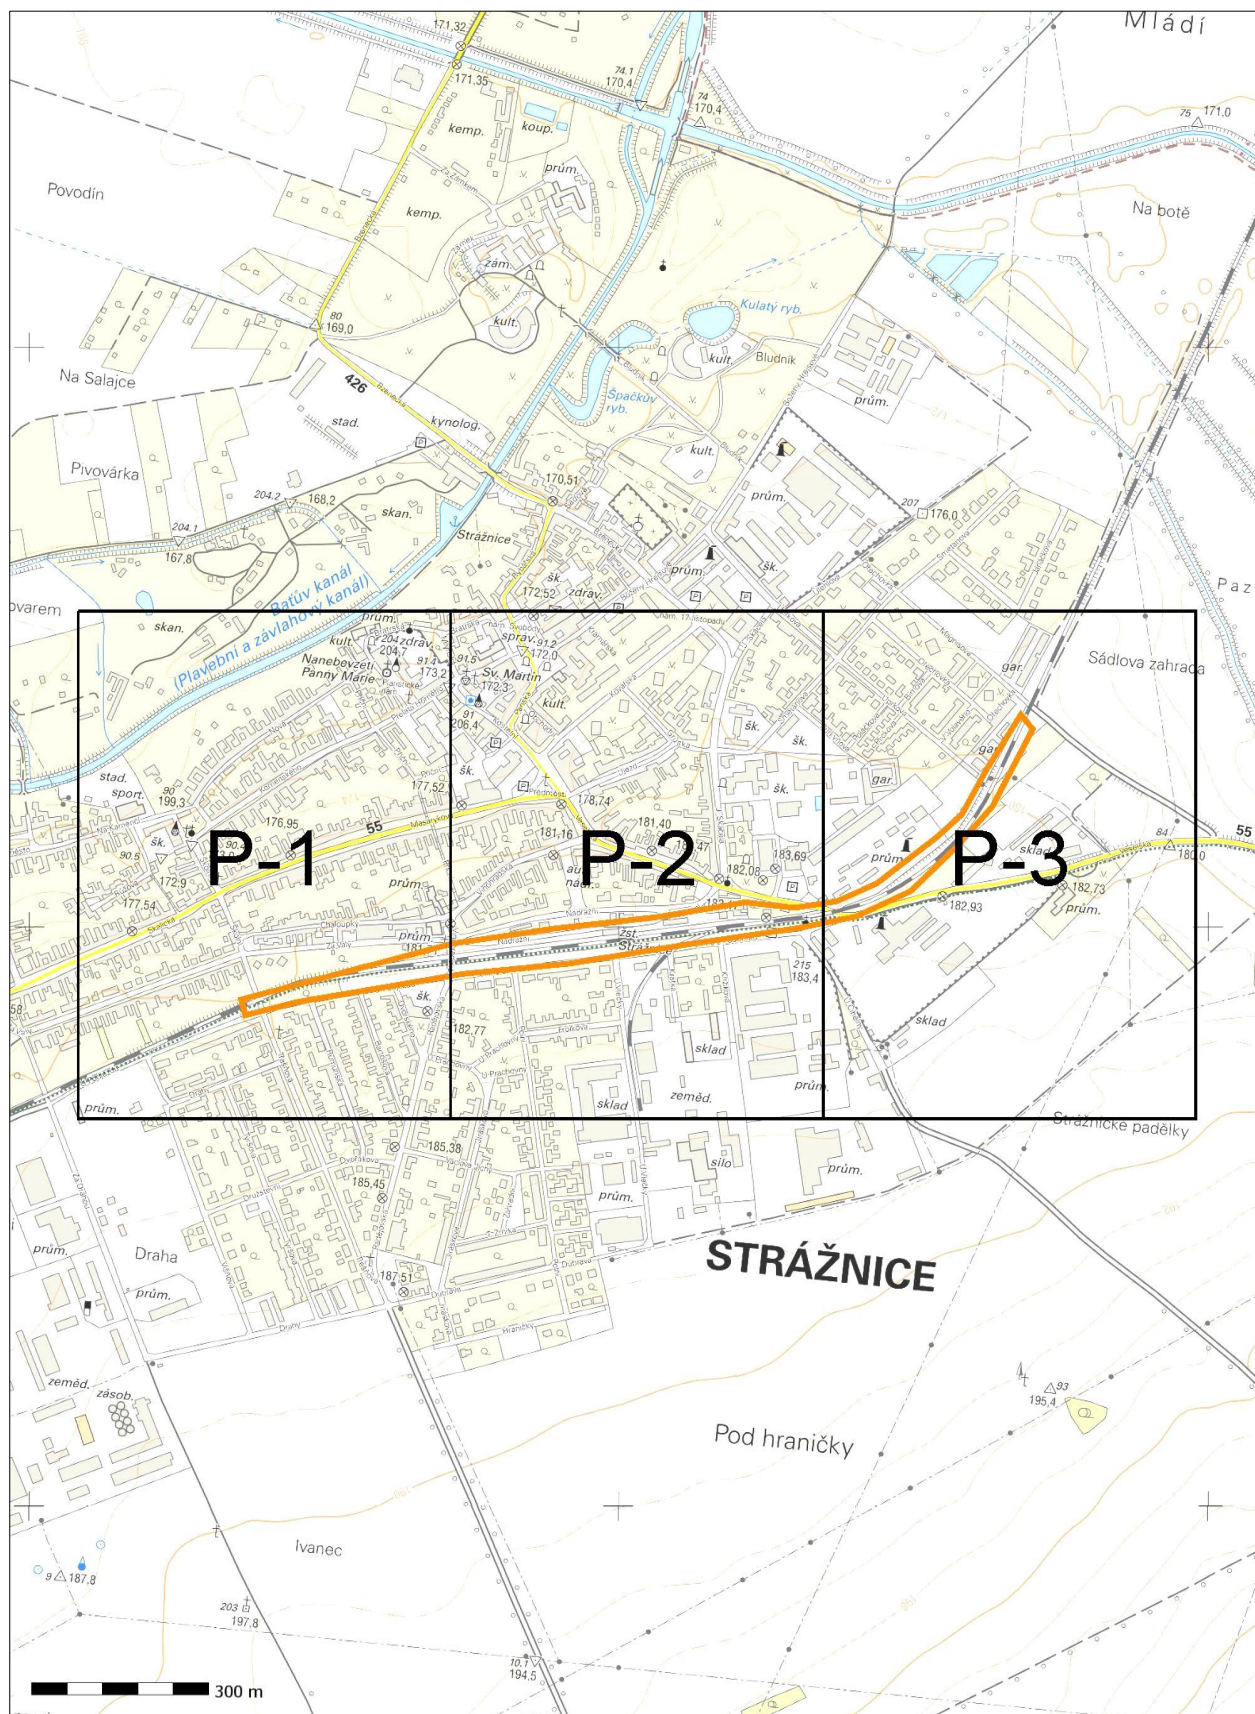

















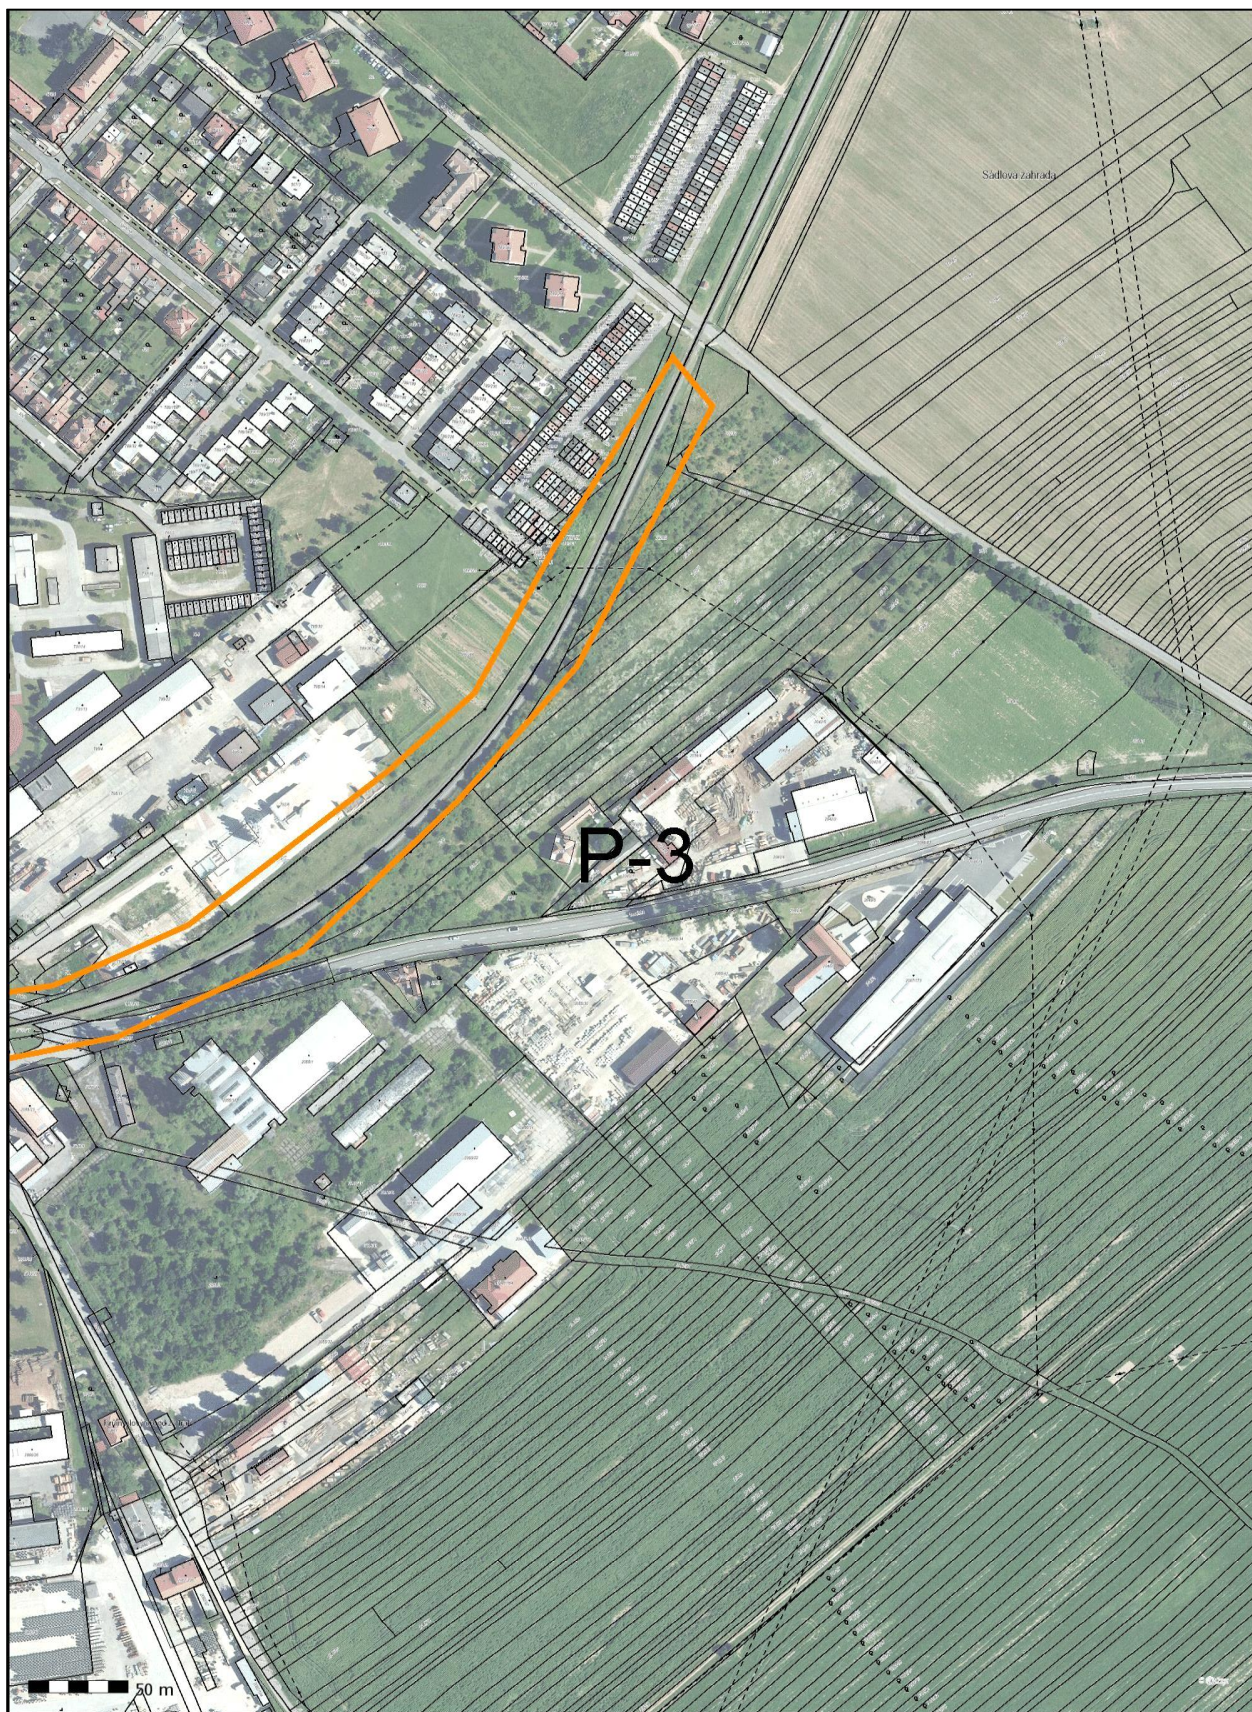




DET. A

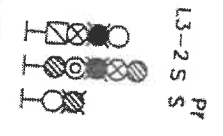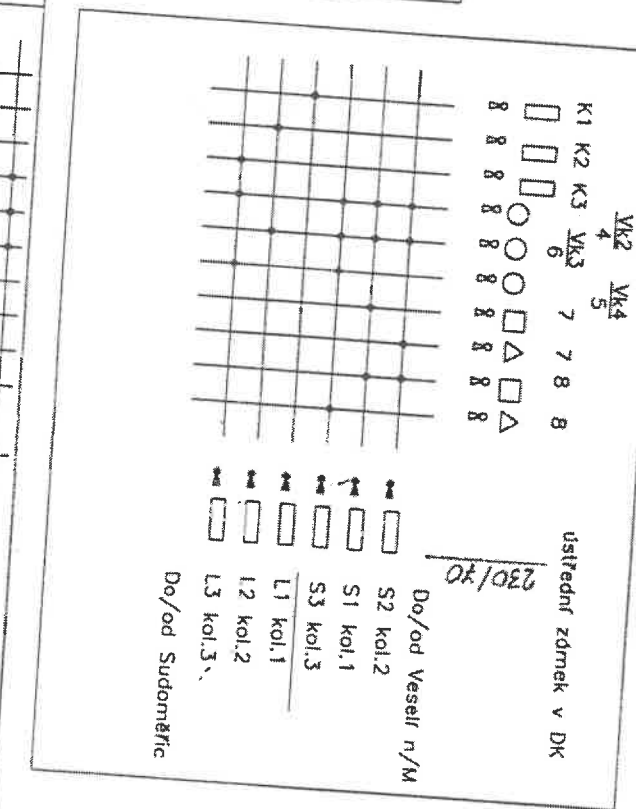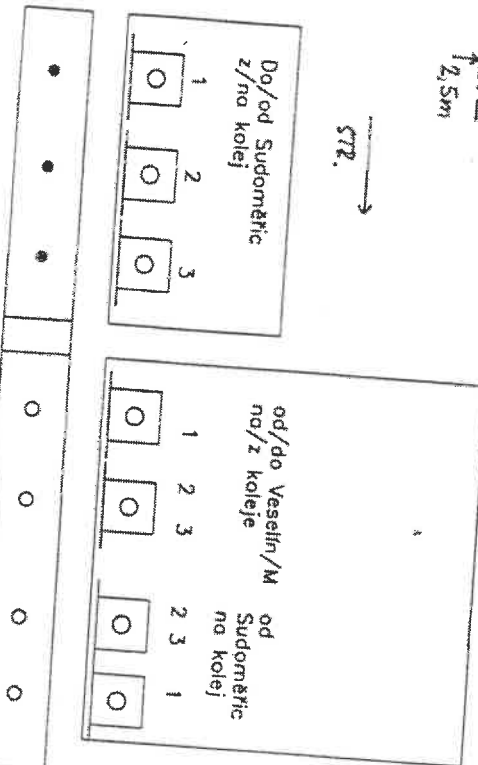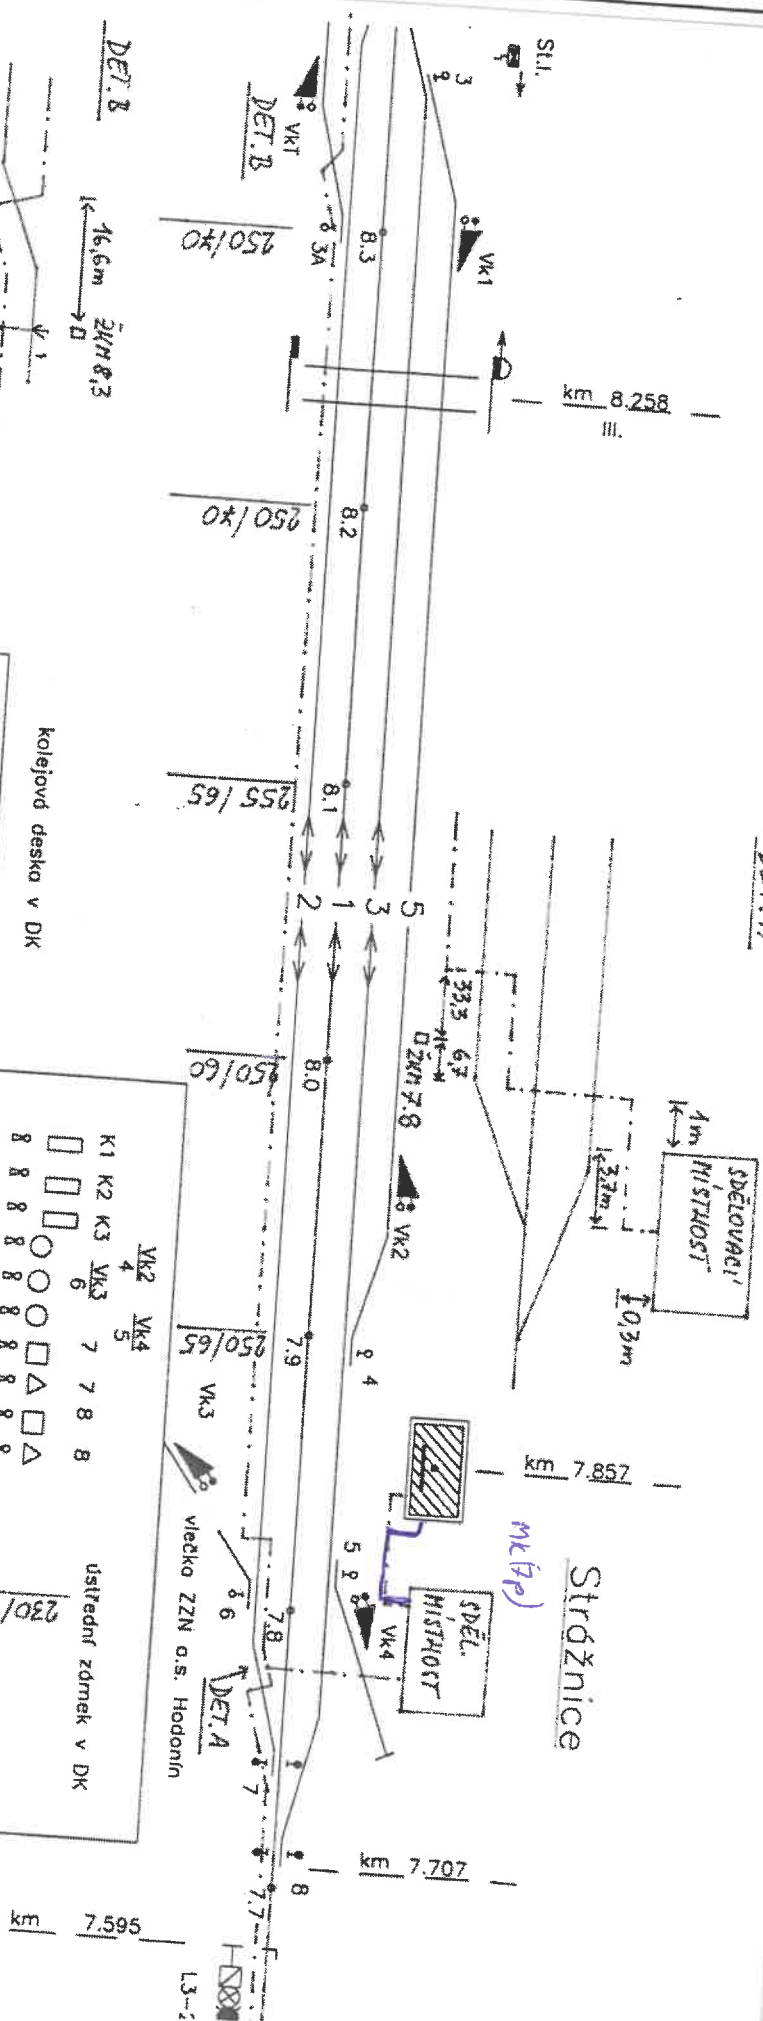

Trol	Kulý - Veselí n.M.
Trolový úsek / zst	Strážnice
TUDU	239103
FIDU	Trol.přid. číslo
	15
	Výkres číslo
	7

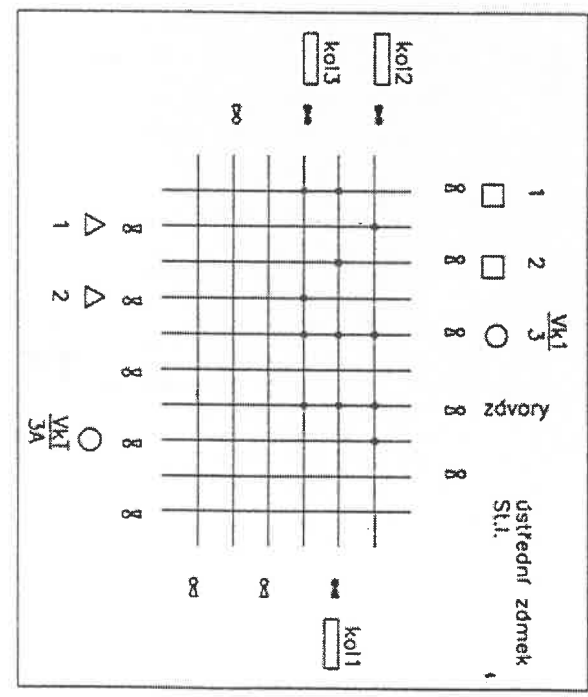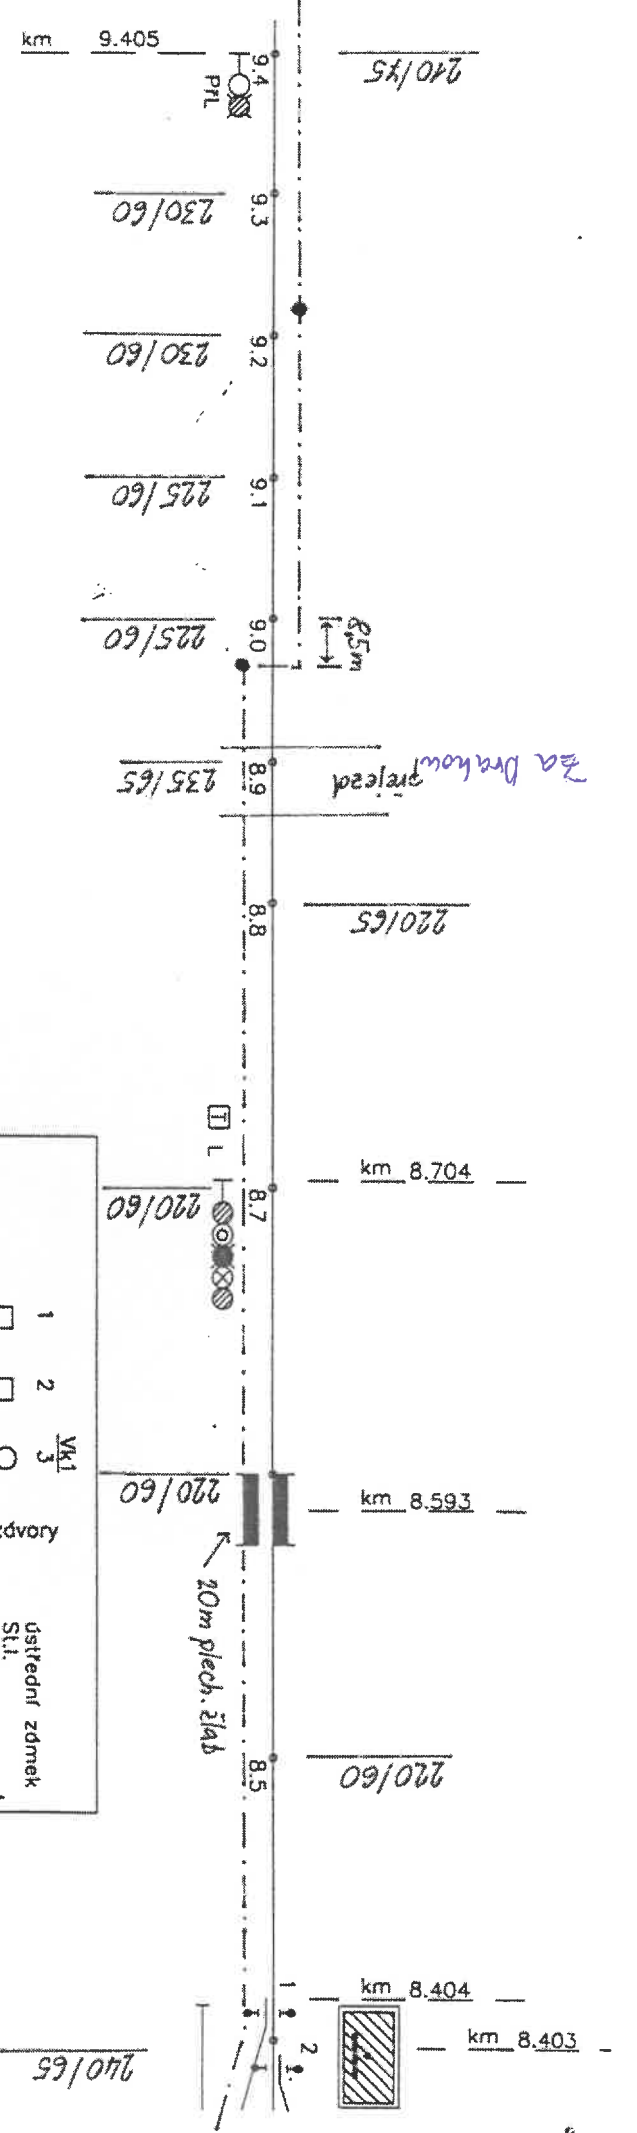


Do/od Sudoměřic  
z/no kolej

2 3 1

2 3 1

Trať		Kůly – Veselí n.M.	
Traťový úsek / žst		Sudoměřice mimo–Strážnice	
TUDU		239104	
FIDU		Trať, plán číslo	
		Výkres číslo	
		15	
		6	



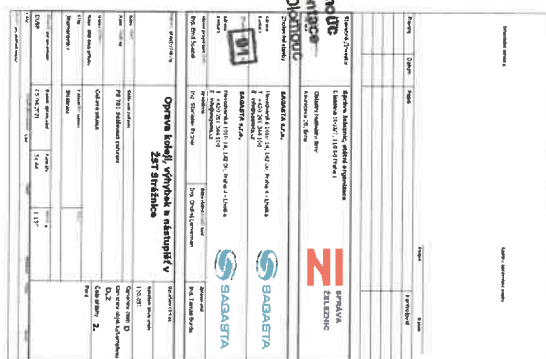




Evid. km 8,985  
Přejezd P8143 - PZS 3ZBI

směr STRÁŽNICE  
žel. stanice

k.u. Straznice na Morave

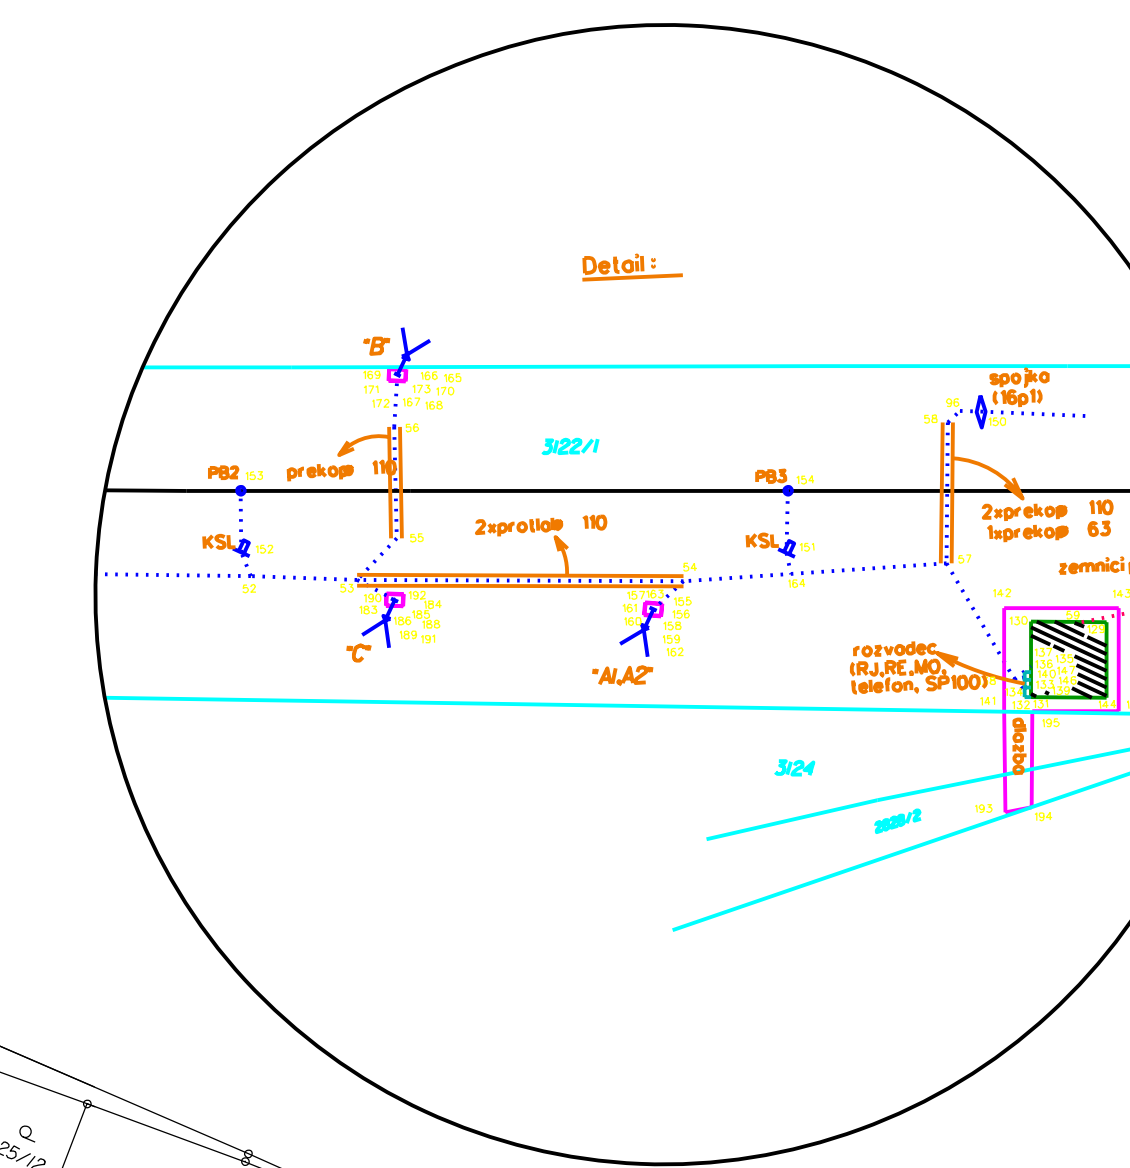

- Legenda
- ..... trasa kabelu
  - ⌋ stojánek KSL
  - ⬮ spojka
  - Y výstražník
  - snímač počítáče náprav
  - ..... zemnicí pásek (Fe/Zn)
  - ⌋ zemnicí tyč (2m)
  - ⌋ záslepka (koncovka kabelu)
  - hranice pozemků dráhy
  - osa koleje

REVIZE Č.	DATUM	ZMĚNA

OBJEDNAVATEL PROJEKTU:			SZDC s.o., Dláždění 1003/7, 110 00 Praha 1 Zastoupen: SZDC s.o., Stavební správa ovčárka; Nerudova t. 772, 58 Olomouc			
HIP:	Stanislav Bihel		Zhotovitel projektové dokumentace:	Výpis		
ODP/POR:	Stanislav Bihel					
VYPRACOVÁL:	Stanislav Bihel					
KONTROLOVÁL:	Jng Petr Šabro					
Starosta:	Rekonstrukce železniční křiž. přezjezdů v km 8,985 (P6143) včetně doplnění závor a doplnění chodníků a výstražníku na přezjezdu v zastávce P6134R (P6134) trati Veselí nad Moravou - Sudomerice nad Moravou			Archivní číslo: 1721154-14_15_16_17_18_19.gpr		
Časem:	PS 01 PZS v km 8,985		Fornal: SeA4	Datum: 09/2019	Město: Číslo: 1:10	
Název přílohy:	Pohledopisný výkres km 8,250 - 9,850			Stupeň PSD: D.FS	České měřítko: <b>D.1</b>	<b>010</b>