


ŽST Strážnice

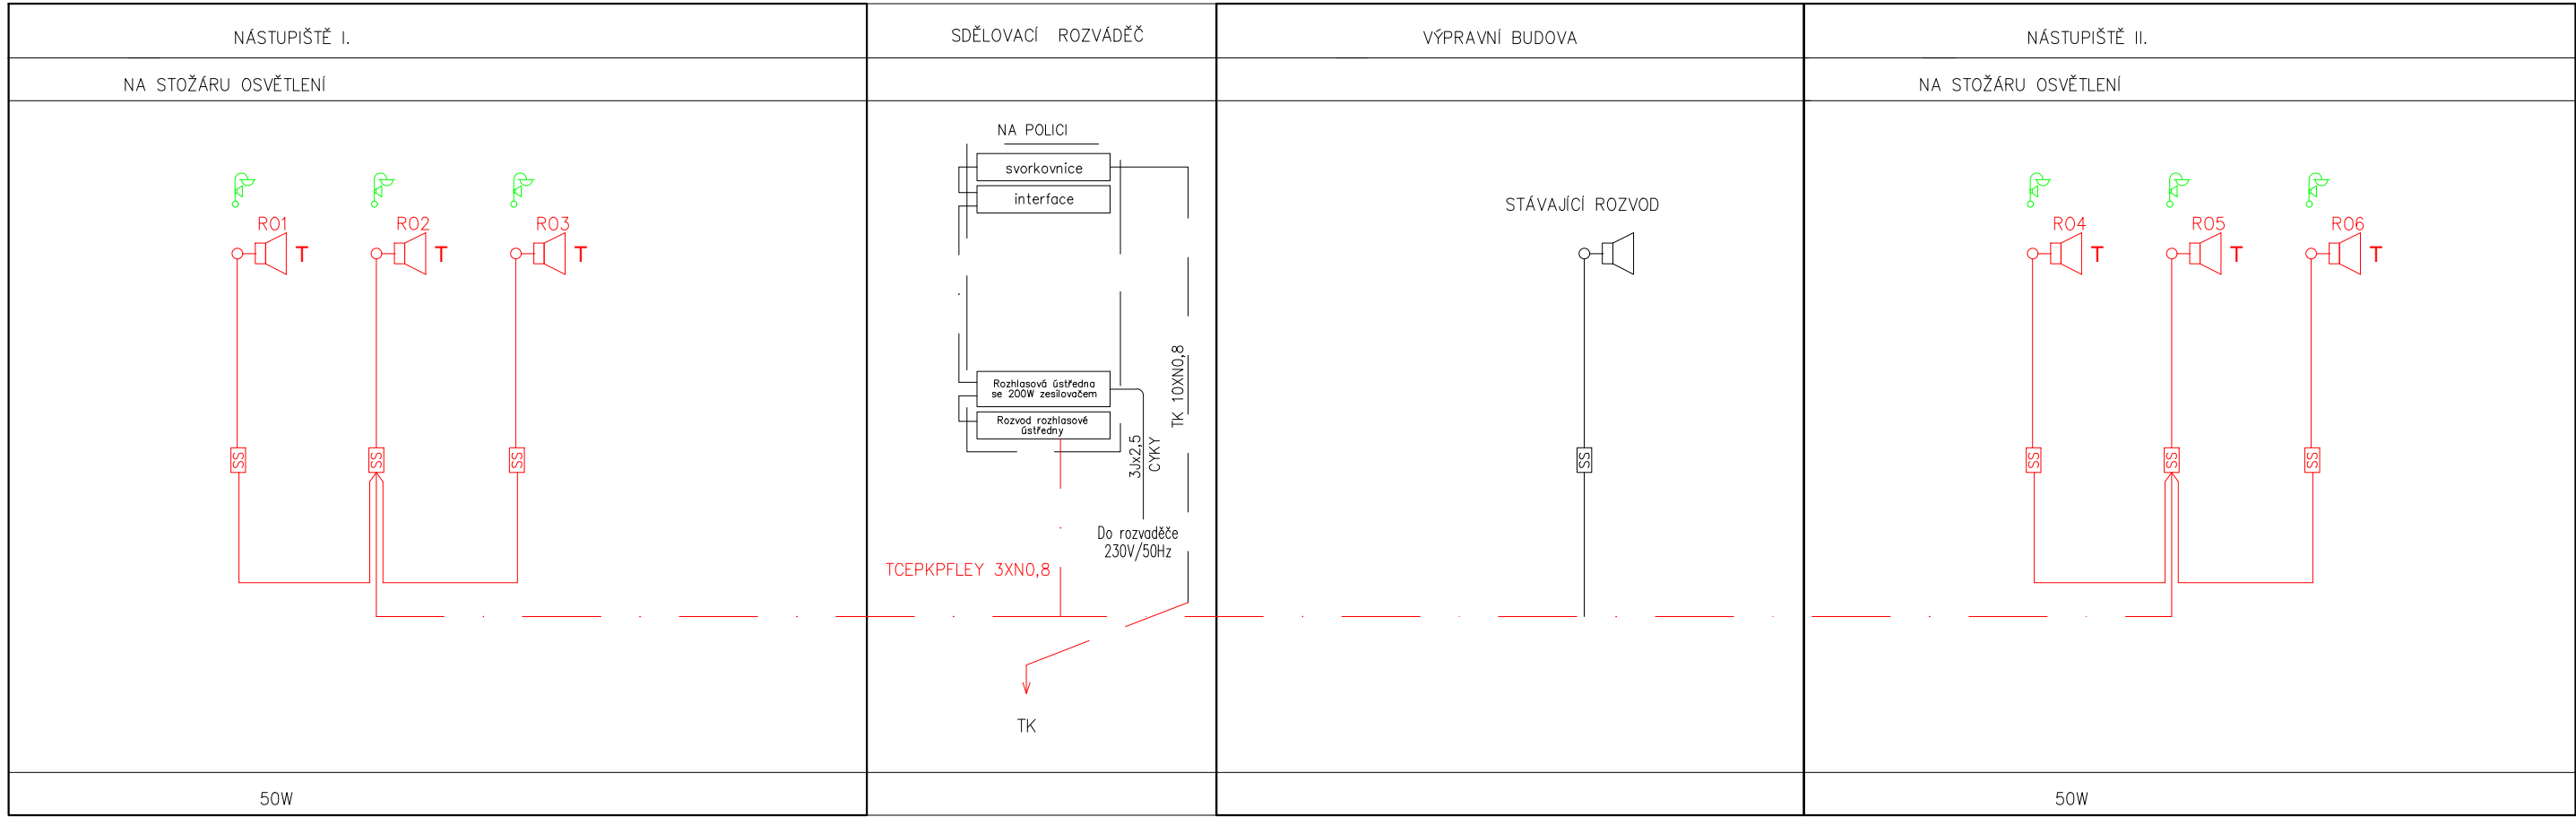

VÝKONNOVÁ BILANCE:

	REPRODUKTOR	VÝKON	POČET REPO	CELKEM
NÁSTUPIŠTĚ II.	TLAKOVÝ	15/10/6W	3 Ks	30W
NÁSTUPIŠTĚ I.	TLAKOVÝ	15/10/6W	3 Ks	30W
CELKEM PŘIDÁNO				60W

VYSVĚTLIVKY:

T Reproduktor rozhlasu

Rozhlasové reproduktory jsou připevněny na stožáry venkovního osvětlení

Skříňka svorkovnic

Orientační schéma:				Razítko oprávněné osoby:			
Podpis:				Datum:			
Revize:	Datum:	Popis:		Kontroloval:			
Stavebník/Investor:				Správa železnic, státní organizace			
Adresa:				Dlážděná 1003/7, 110 00 Praha 1			
Zástupce investora:				Oblastní ředitelství Brno			
Adresa:				Kounicova 26, Brno			
Zhotovitel stavby:				SAGASTA s.r.o.			
Adresa:				Novodvorská 1010/14, 142 00, Praha 4 - Lhotka			
Kontakt:				T: +420 261 344 100 E: info@sagasta.cz			
Zhotovitel objektu:				SAGASTA s.r.o.			
Adresa:				Novodvorská 1010/14, 142 00, Praha 4 - Lhotka			
Kontakt:				T: +420 261 344 100 E: info@sagasta.cz			
Hlavní projektant (HIP):		Specialista:		Odpovědný projektant:		Zpracovatel:	
Ing. Emil Špaček		Ing. Stanislav Rýznar		Ing. Ondřej Lemberman		Ing. Tomáš Burda	
Název stavby/akce:				Oprava kolejí, výhybek a nástupišť v ŽST Strážnice			
				Označení (S-kód):			
				Označení zhotovitele:			
				120.057			
Název části:				Sdělovací zařízení			
Název objektu:				PS 701 Sdělovací zařízení			
Název přílohy:				Schéma - ROZHLAS			
Název dílčí části přílohy:							
Kraj:		Katastrální území:		TUDU:			
Jihomoravský		Strážnice					
Stupeň dokumentace:				Datum zpracování:		Formáty:	
DUSP				05.04.2021		3x A4	
Měřítka:							
S-kód:				Stupeň dokumentace:			
-				-			
[Prostor pro další informace]							