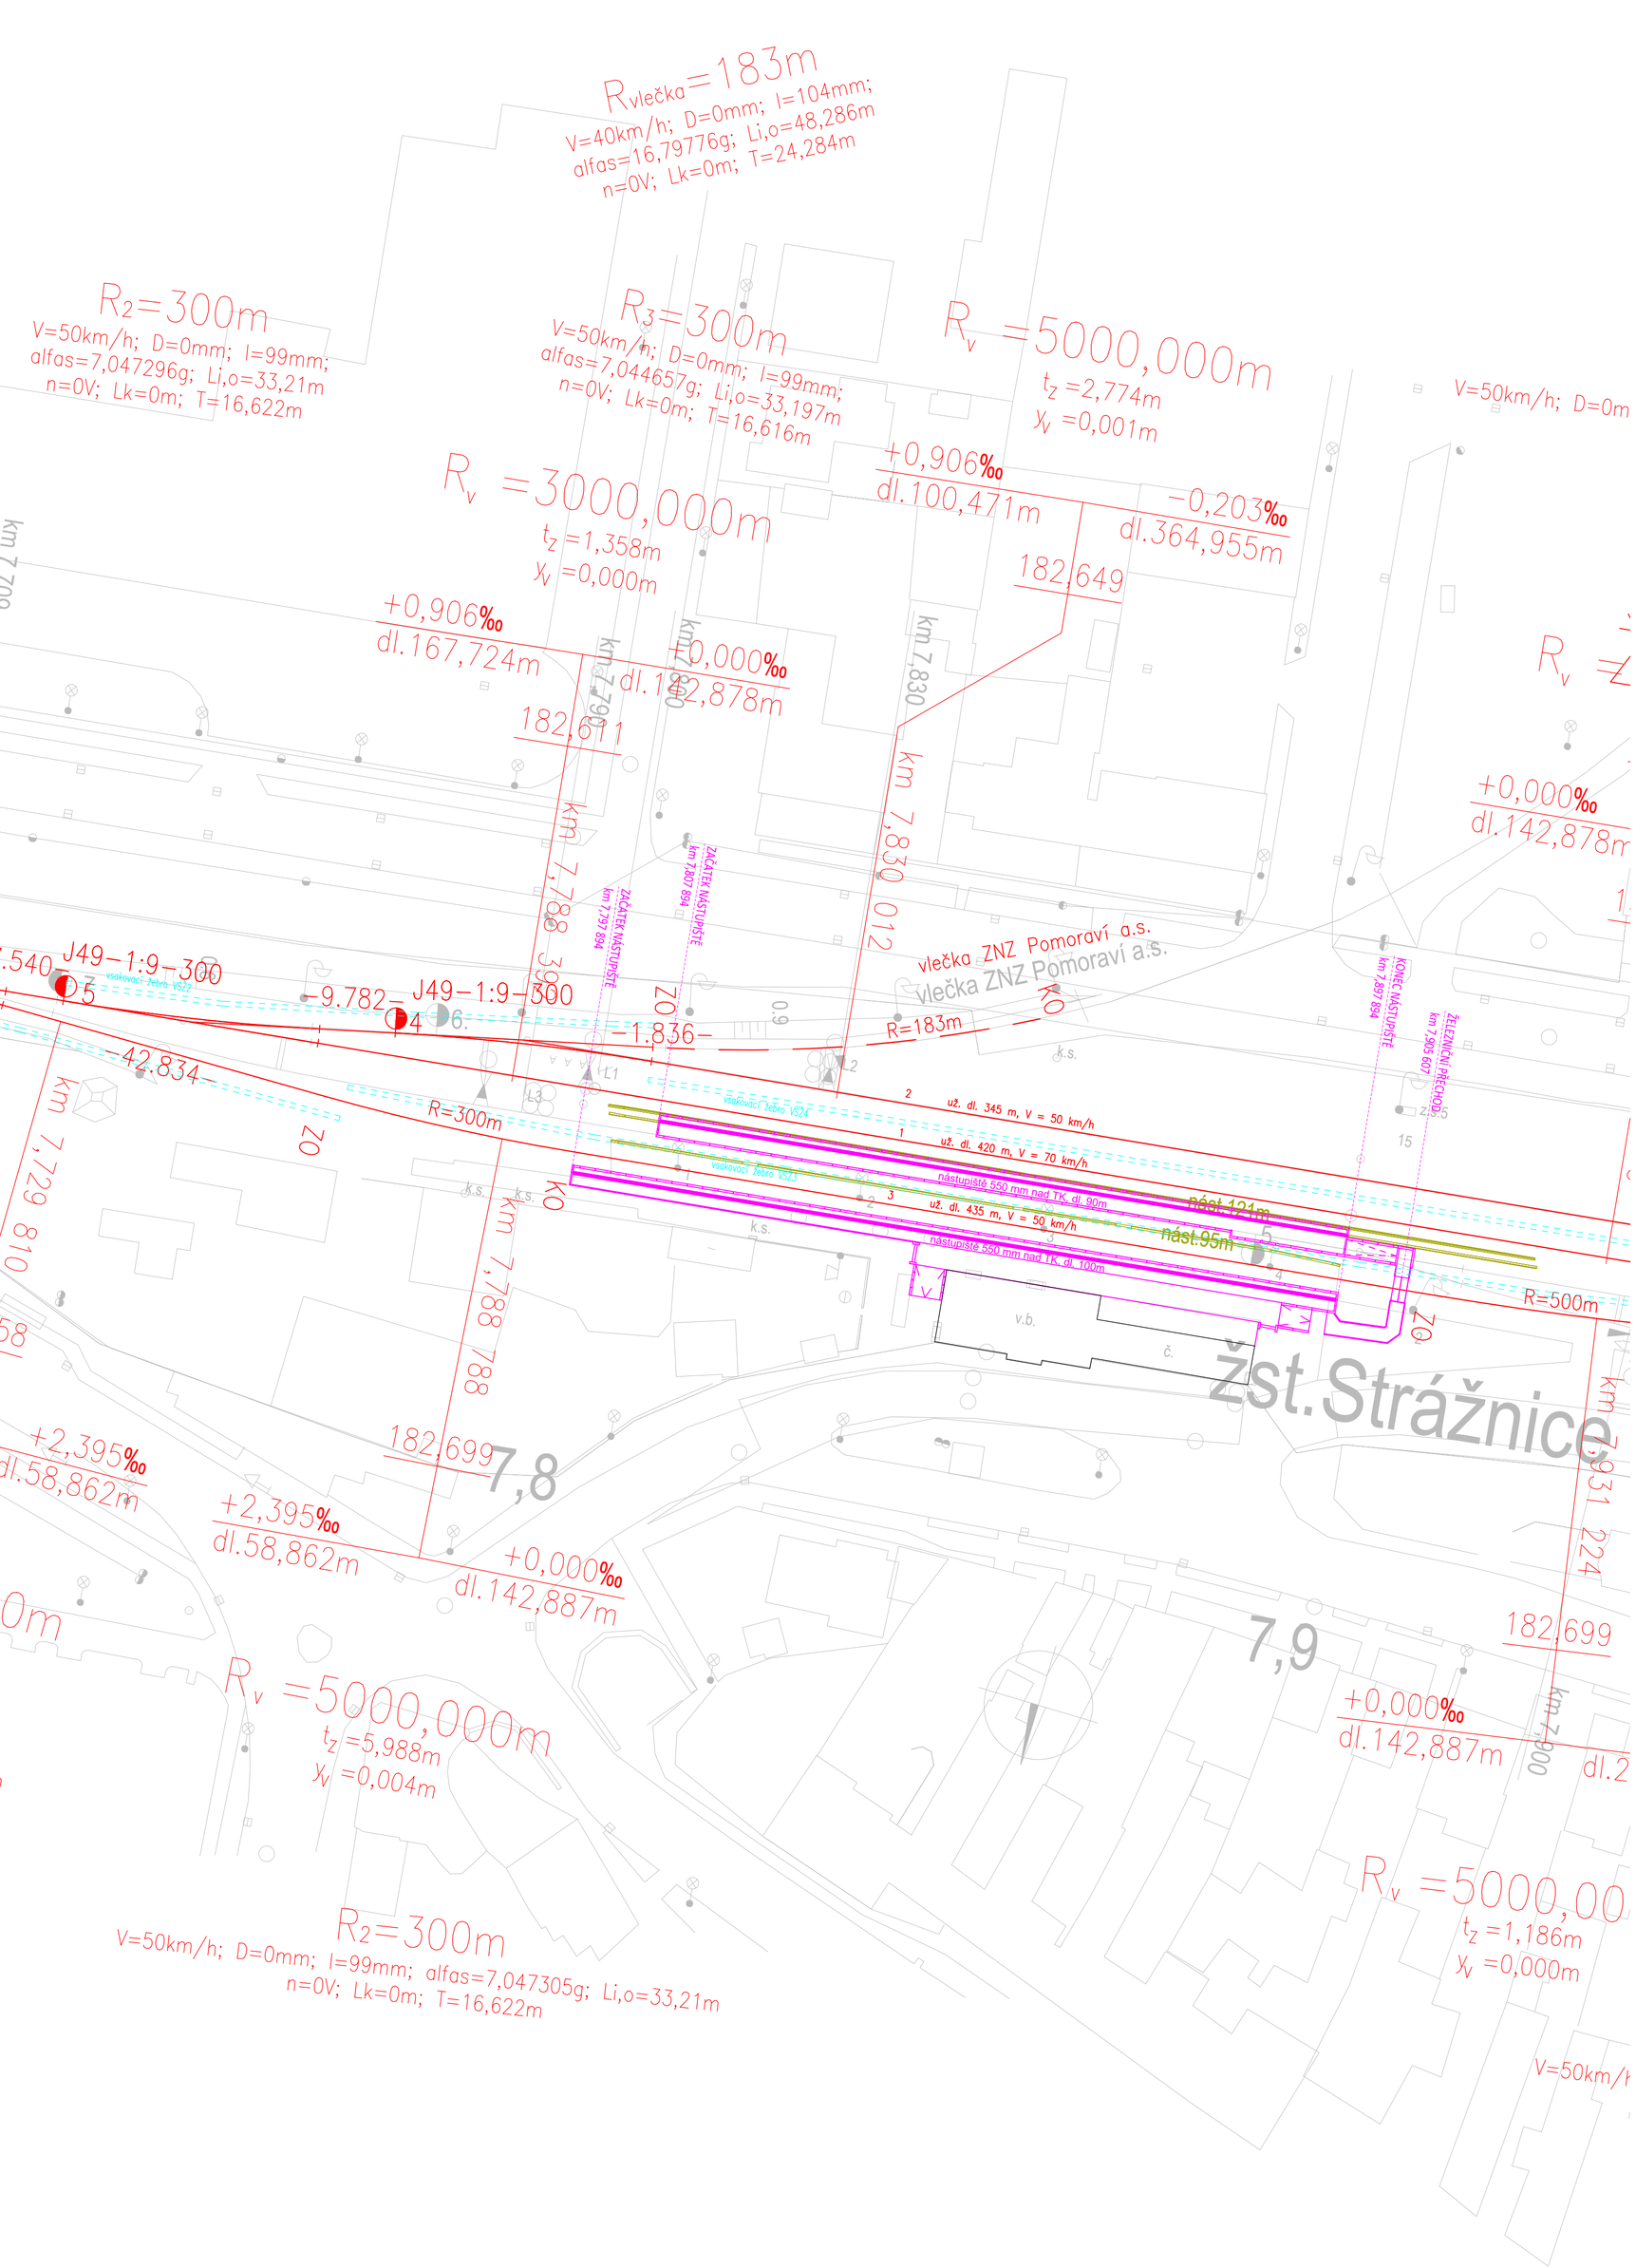

EVROPSKÁ UNIE
Evropské strukturální a investiční fondy
Operační program Doprava

Ministerstvo dopravy
Státní fond dopravní infrastruktury

Razítko oprávněné osoby:

Podpis: Datum:

Revize:	Datum:	Popis:	Kontroloval:
P01	18.12.2020	První dílčí odevzdání	Ing. Emil Špaček
P02	07.04.2021	Odevzdání po připomínkách složek Správy železnice, státní organizace	Ing. Emil Špaček
P03	27.4.2021	Úpravy dle požadavků města Strážnice	Ing. Emil Špaček
...	...	...	...

Stavebník/Investor:	**Správa železnic, státní organizace**
Adresa:	Dlážděná 1003/7, 110 00 Praha 1
Zástupce investora:	Oblastní ředitelství Brno
Adresa:	Kounicova 26, 611 43 Brno

SPRÁVA ŽELEZNIC

Zhotovitel stavby:	**SAGASTA s.r.o.**
Adresa:	Novodvorská 1010/14, 142 00, Praha 4 - Lhotka
Kontakt:	T: +420 261 344 100 E: info@sagasta.cz

SAGASTA

Zhotovitel objektu:	**SAGASTA s.r.o.**
Adresa:	Novodvorská 1010/14, 142 00, Praha 4 - Lhotka
Kontakt:	T: +420 261 344 100 E: info@sagasta.cz

SAGASTA

Hlavní projektant (HIP):	Specialista:	Odpovědný projektant:	Zpracovatel:
Ing. Emil Špaček	Bc. Martin Fiala	Ing. Vojtěch Zejval	Bc. Martin Fiala

Název stavby/akce:	**Oprava kolejí, výhybek a nástupišť v ŽST Strážnici**		Označení (S-kód): PA 639 20 0020
			Označení zhotovitele: 120057
Název části:	Inženýrské objekty		Označení části: D.2.1.2
Název objektu:	**Nástupiště včetně úrovňového přechodu**		Označení objektu/komplexu: **SO 201**
Název přílohy:	Situace		Číslo přílohy: **02**
Název dílčí části přílohy:			Paré:
Kraj:	Katastrální území:	TUDU:	
Jihomoravský	Strážnice nad Moravě	2391 B1	
Stupeň dokumentace:	Datum zpracování:	Formáty:	Měřítko:
DSP	4/2021	3x2A4	1:500

S-kód: S X X X X X X X X _ D S P X _ D 2 1 2 X _ S O 2 0 1 X X X _ _ _ 0 2 X _ P 0 3
(Stupeň dokumentace: část: Objekt: Podobjekt: Příloha: Revize:)

[Prostor pro další informace]