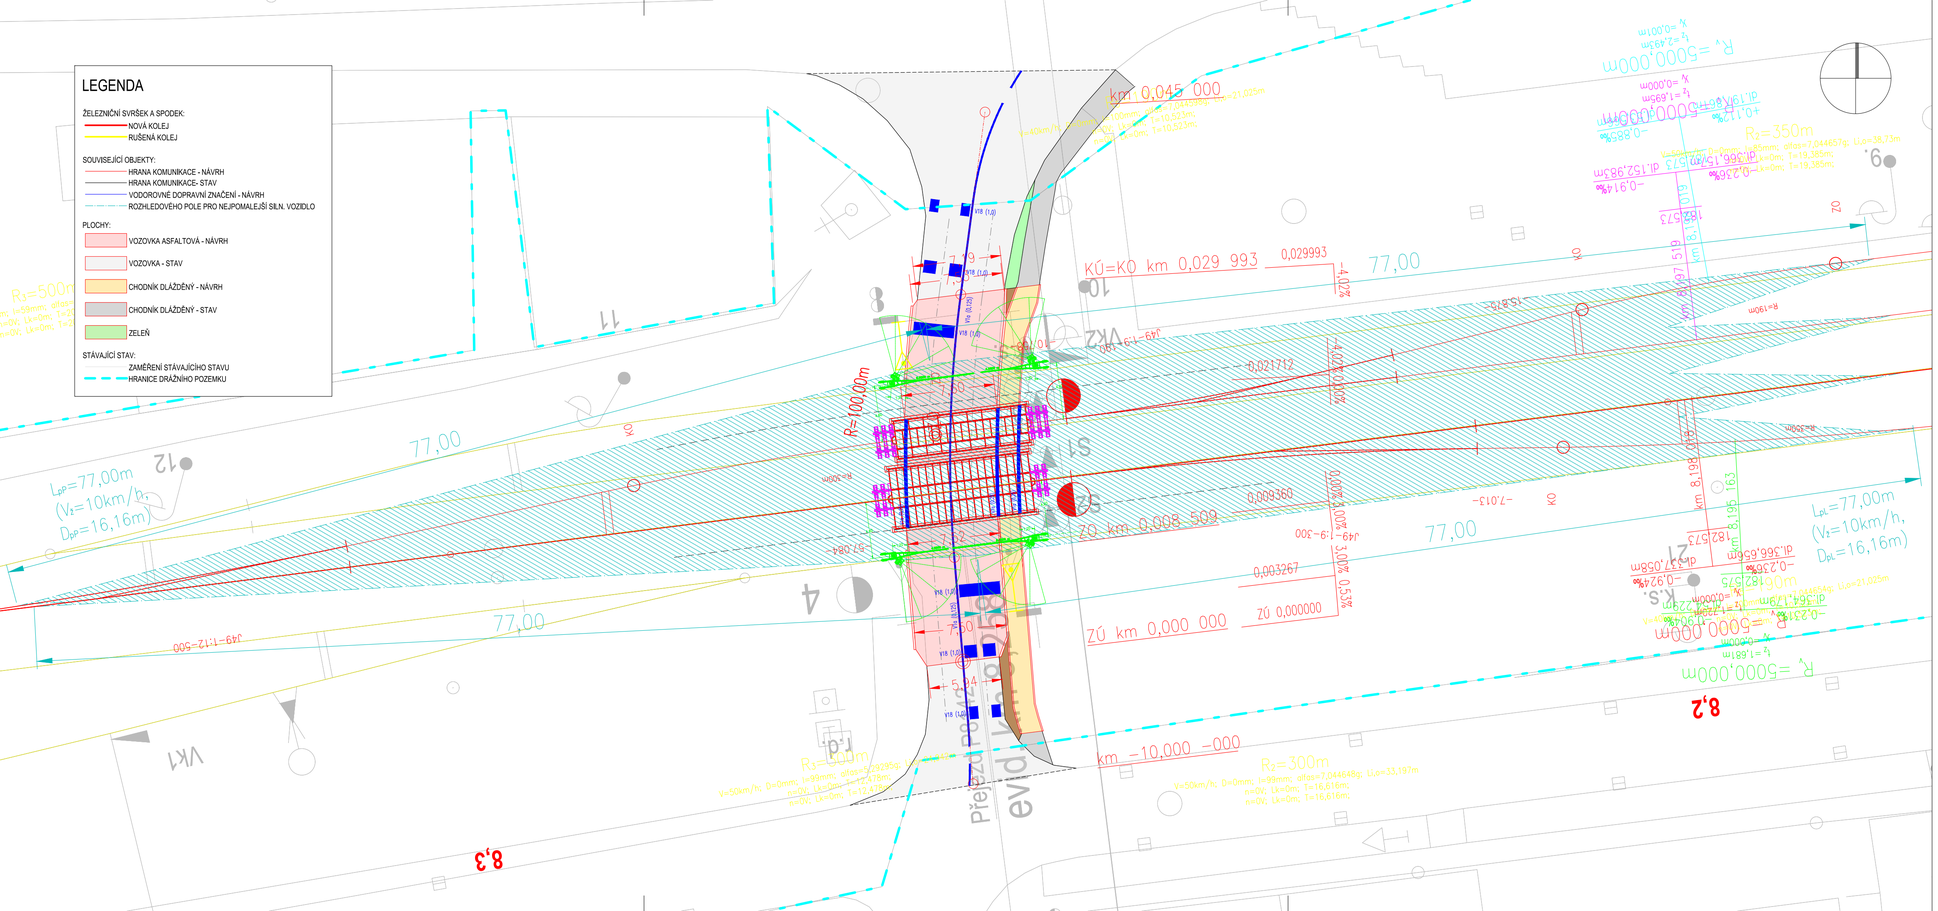

EVROPSKÁ UNIE
Evropské strukturální a investiční fondy
Operační program Doprava

Ministerstvo dopravy
Státní fond dopravní infrastruktury

Razítko oprávněné osoby:

Podpis: Datum:

Revize:	Datum:	Popis:	Kontroloval:
P01	18.12.2020	První dílčí odevzdání	Ing. Emil Špaček
P02	13.04.2021	Druhé dílčí odevzdání	Ing. Emil Špaček

Stavebník/Investor: **Správa železnic, státní organizace**
Adresa: Dlážděná 1003/7, 110 00 Praha 1
Zástupce investora: Oblastní ředitelství Brno
Adresa: Kounicova 26, 611 43 Brno

SPRÁVA ŽELEZNIC

Zhotovitel stavby: **SAGASTA s.r.o.**
Adresa: Novodvorská 1010/14, 142 00, Praha 4 - Lhotka
Kontakt: T: +420 261 344 100
E: info@sagasta.cz

SAGASTA

Zhotovitel objektu: **SAGASTA s.r.o.**
Adresa: Novodvorská 1010/14, 142 00, Praha 4 - Lhotka
Kontakt: T: +420 261 344 100
E: info@sagasta.cz

SAGASTA

Hlavní projektant (HIP):	Specialista:	Odpovědný projektant:	Zpracovatel:
Ing. Emil Špaček	Ing. Petr Velek	Ing. Vojtěch Zejval	Ing. Petr Velek

Název stavby/akce:	**Oprava kolejí, výhybek a nástupišť v ŽST Strážnici**		Označení (S-kód):
			Označení zhotovitele: 120057
Název části:	Železniční přejezdy		Označení části: D.2.1.3
Název objektu:	**Železniční přejezd v km 8,258**		Označení objektu/komplexu: **SO 302**
Název přílohy:	Situace		Číslo přílohy: **2. 001**
Název dílčí části přílohy:			Paré:
Kraj:	Katastrální území:	TUDU:	
Jihomoravský	Strážnice na Moravě	2391 B1	

Stupeň dokumentace:	Datum zpracování:	Formáty:	Měřítko:
PROJEKT	04/2021	4 x A4	1:250

S-kód:	Stupeň dokumentace:	Část:	Objekt:	Podobjekt:	Příloha:	Revize:
[Prostor pro další informace]						