



## LEGENDA

—— úpravy navržené v rámci stavby

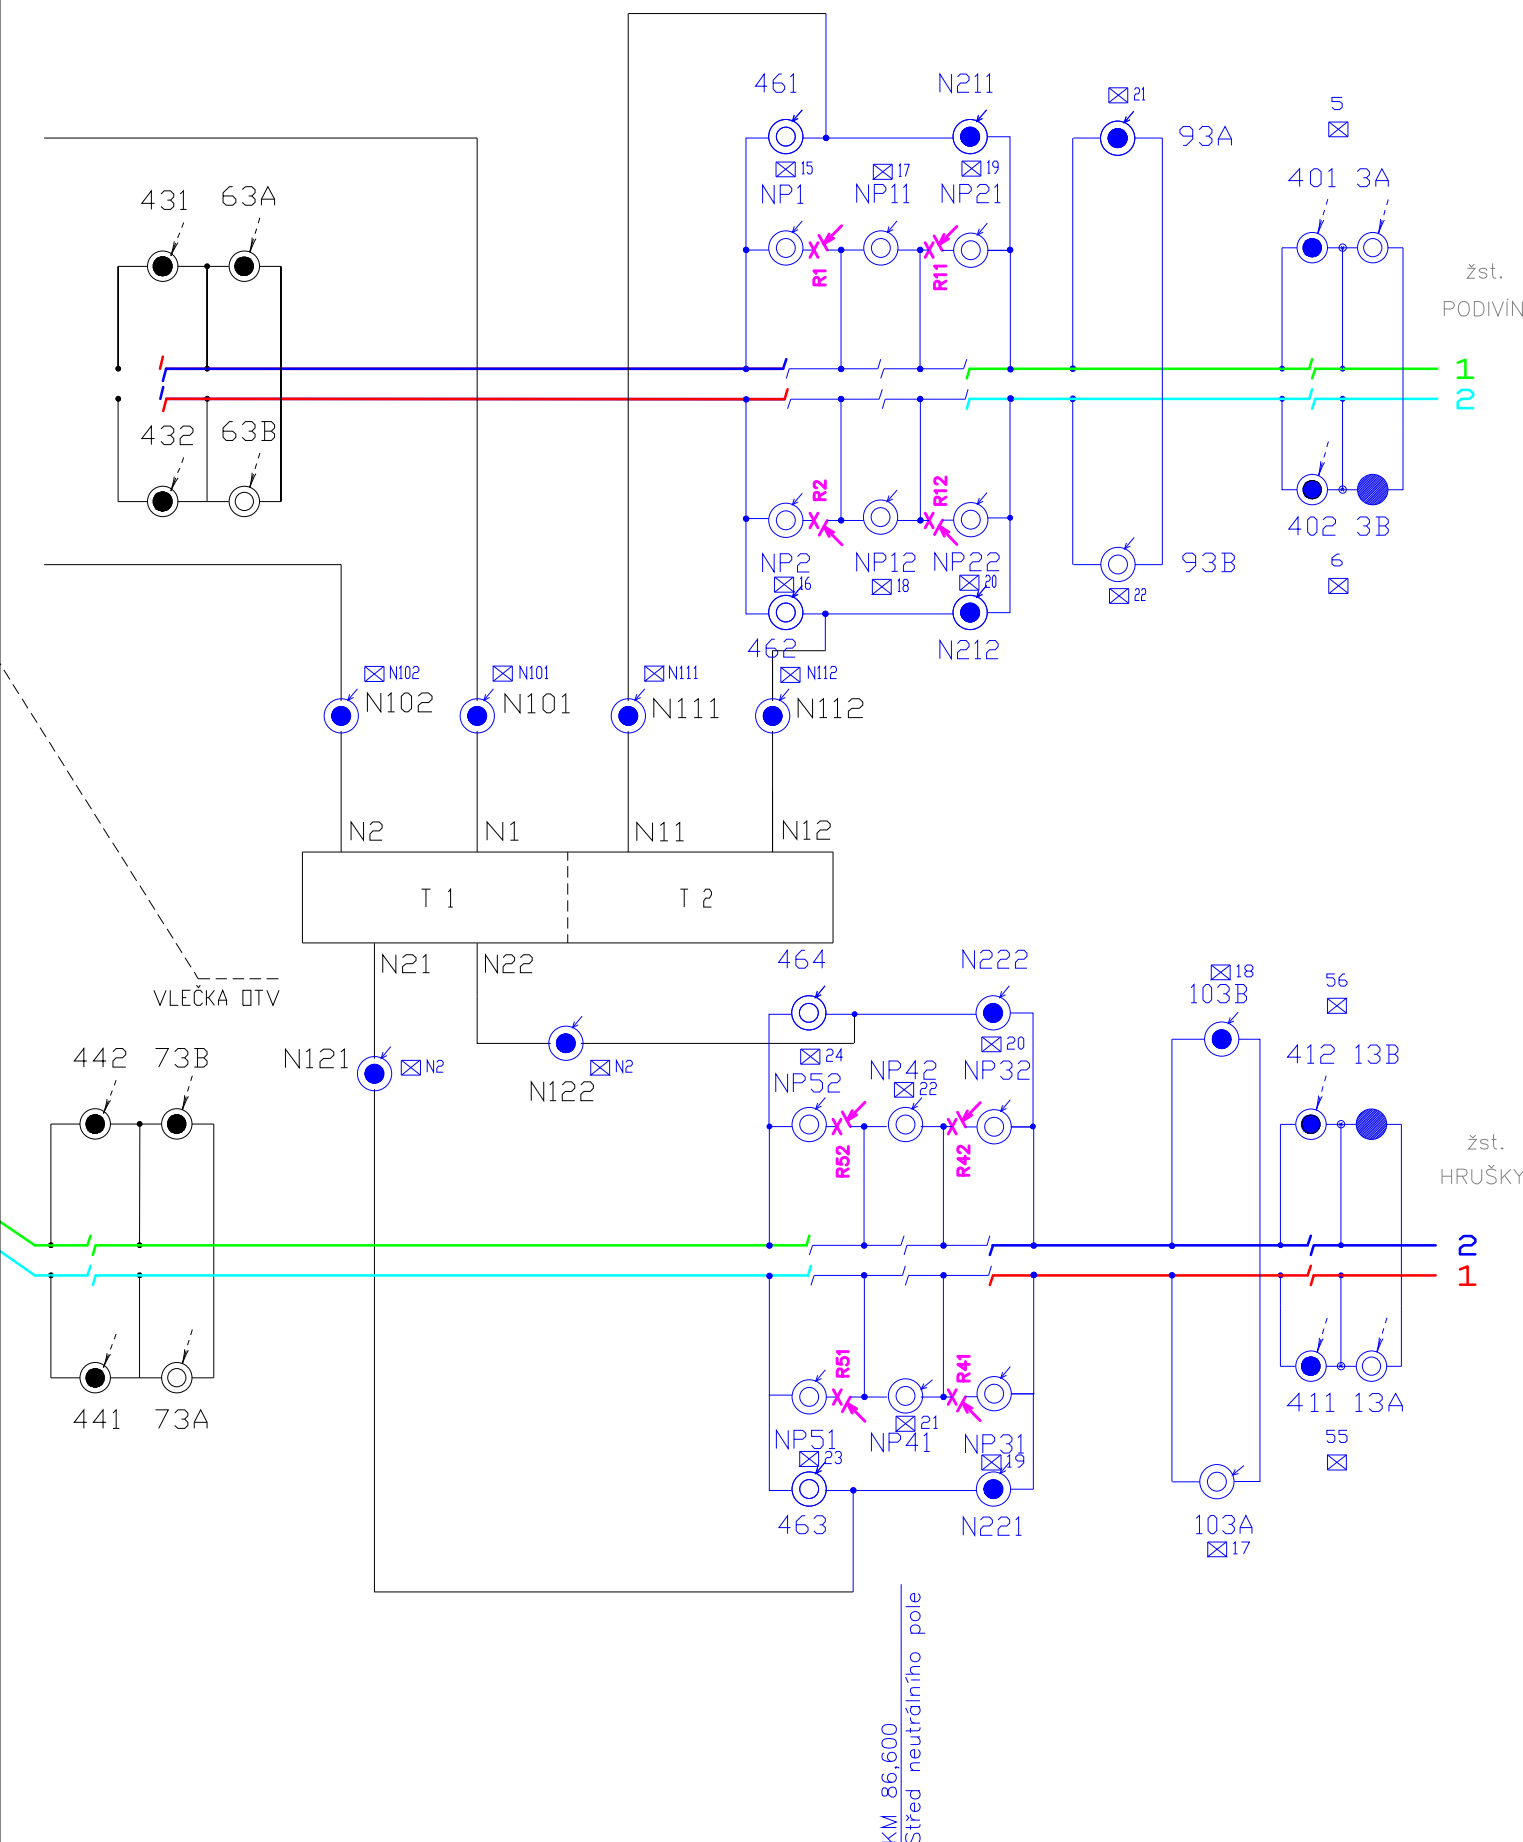


## LEGENDA



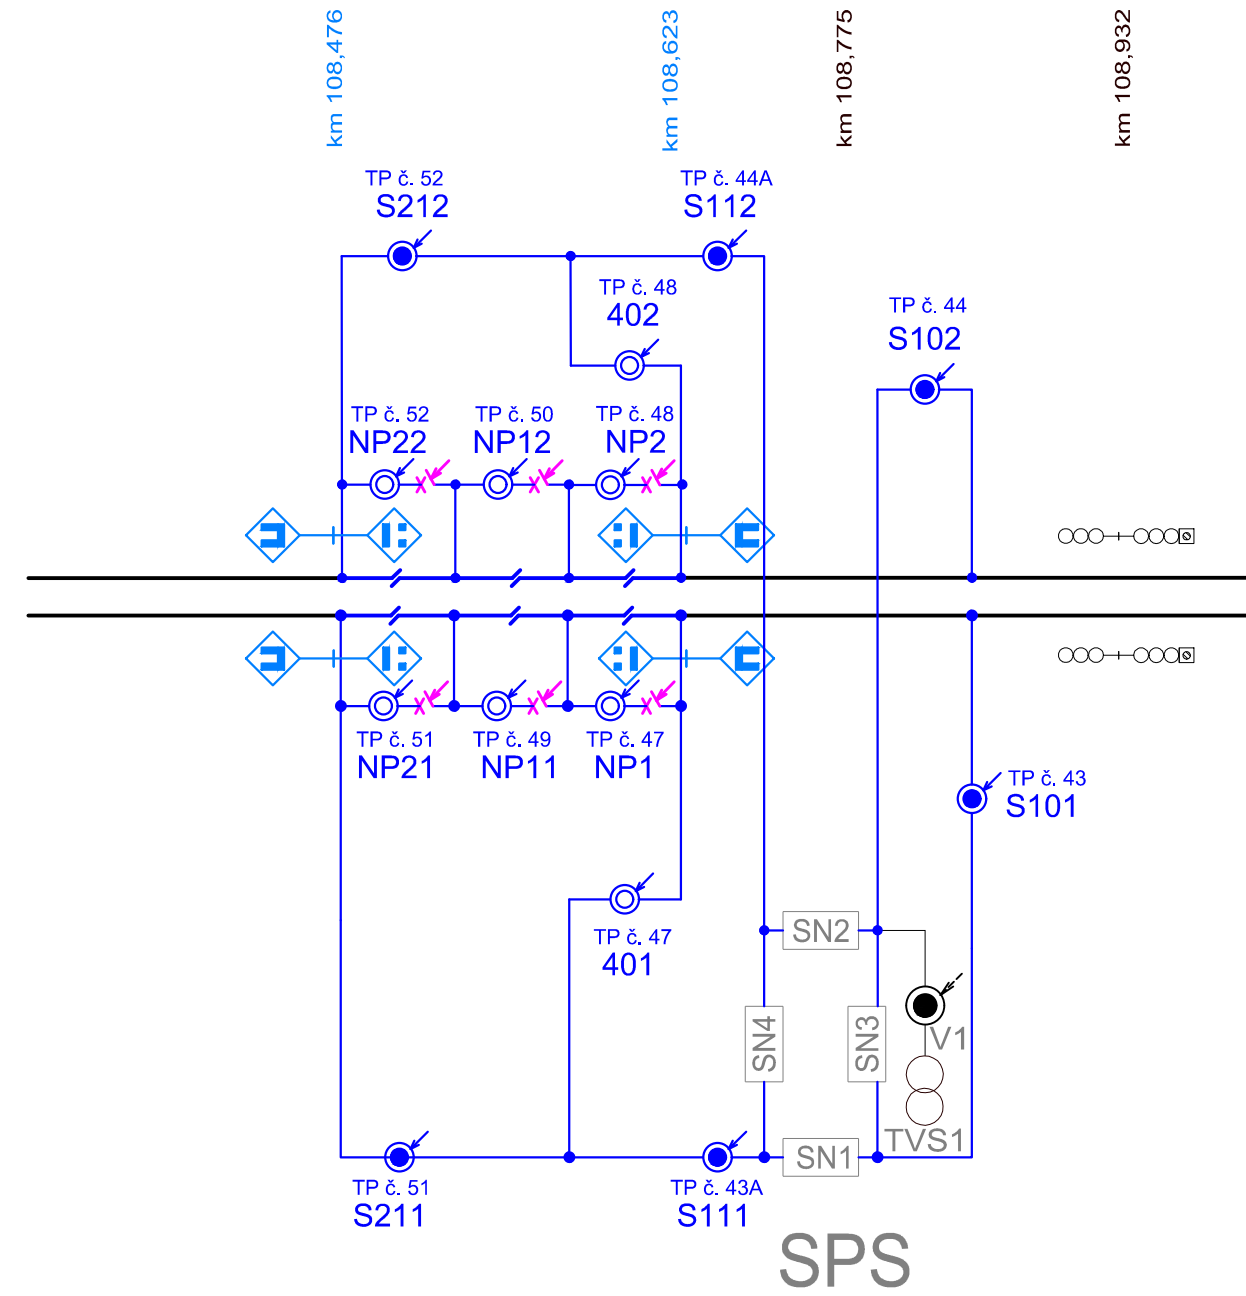

—— úpravy navržené v rámci stavby

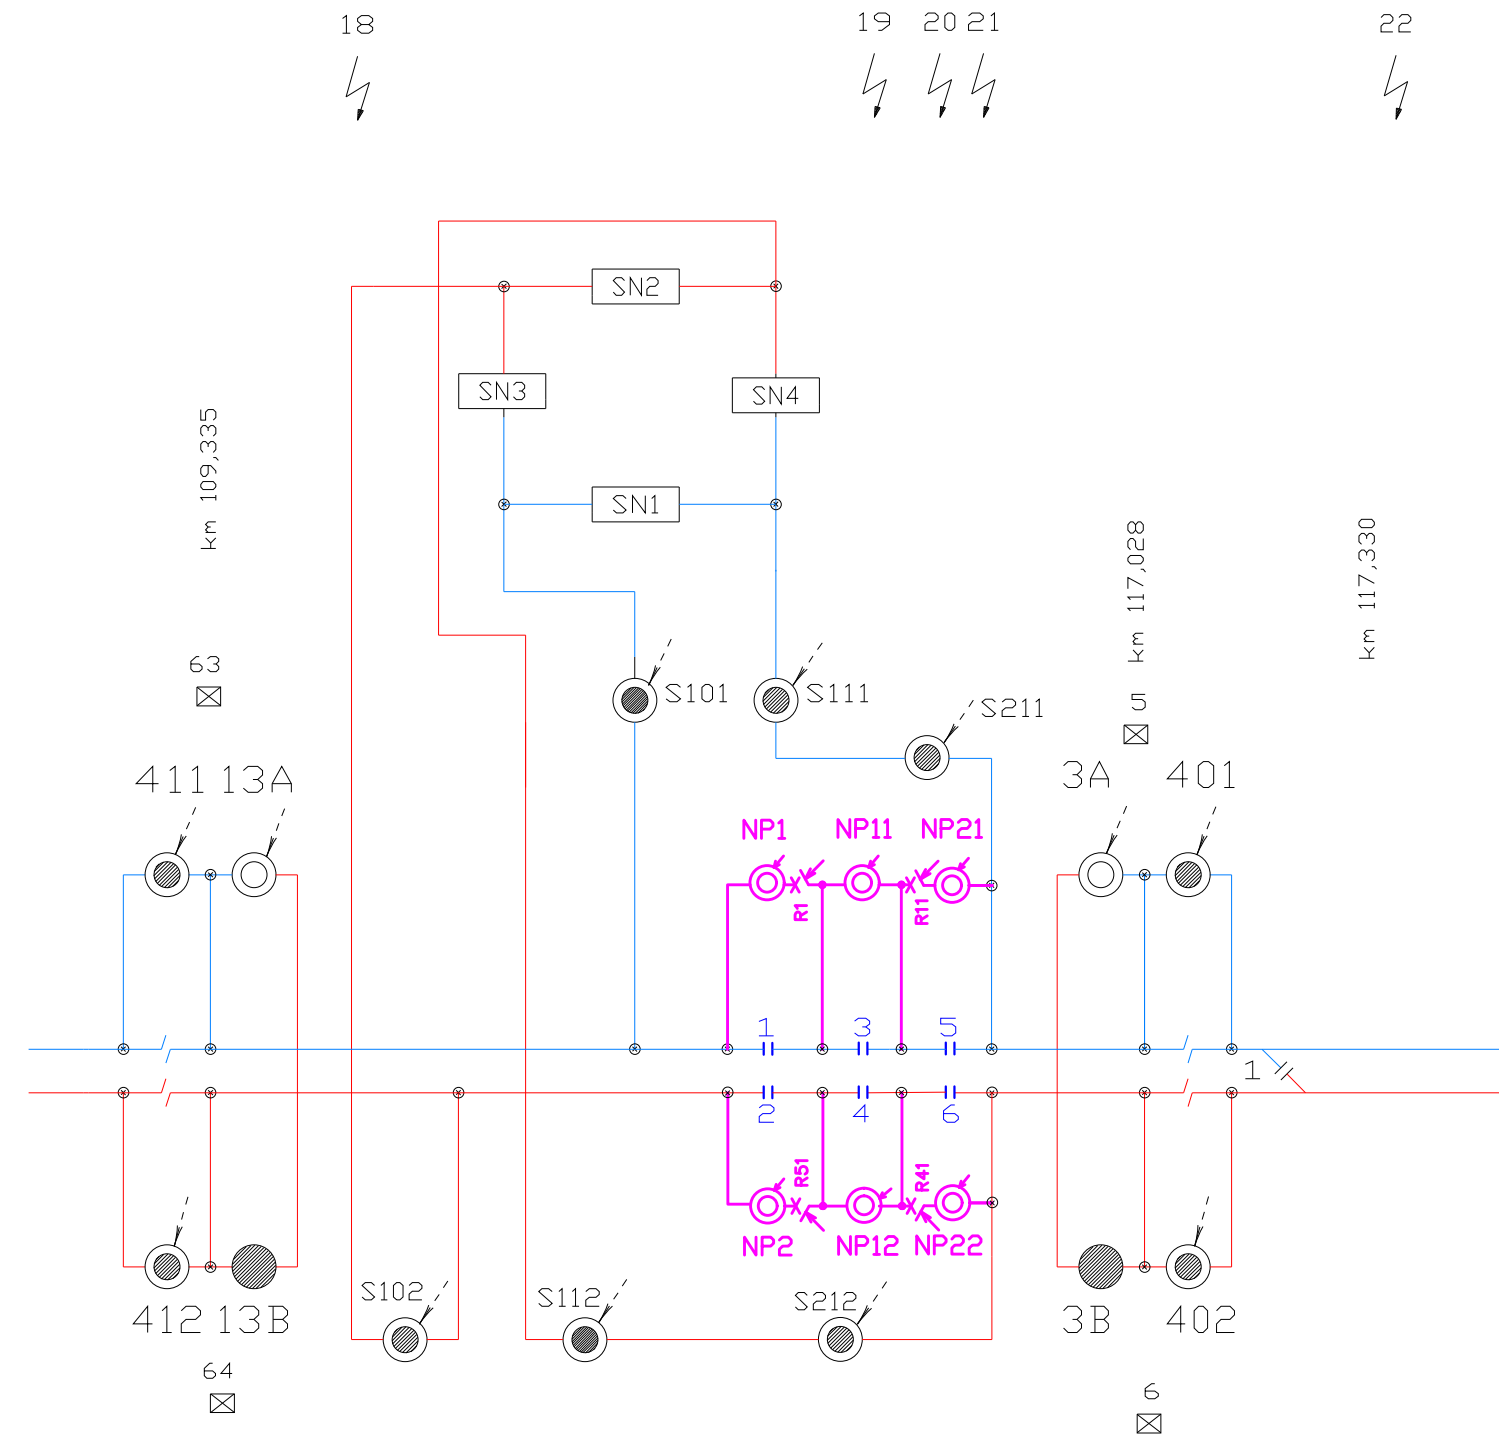

## LEGENDA

—— úpravy navržené v rámci stavby



<div>Ministerstvo dopravy Státní fond dopravní infrastruktury</div> <div></div>			
Jiná ověření:		Paré:	
Orientační schéma:		Razítko oprávněné osoby:	
		Podpis: Datum:	
Revize:	Datum:	Popis:	Kontroloval:
000	09.12.2022	Definitivní odevzdání dokumentace	Ing. Petr Kortýš
Stavebník/Investor:		<b>Správa železnic, státní organizace</b>	
Adresa:		Dlážděná 1003/7, 110 00 Praha 1	
Zástupce investora:		Stavební správa východ	
Adresa:		Nerudova 773/1, 779 00 Olomouc	
		<div><b>SPRÁVA ŽELEZNIC</b></div>	
Zhotovitel díla:		<b>SUDOP Brno, spol. s r.o.</b>	
Adresa:		Kounicova 688/26, 611 36 Brno	
Kontakt:		T: +420 972 625 804 E: sudop@sudop-brno.cz	
		<div><b>SUDOP BRNO</b></div>	
Zhotovitel objektu:		<b>SUDOP Brno, spol. s r.o.</b>	
Adresa:		Kounicova 688/26, 611 36 Brno	
Kontakt:		T: +420 972 625 804 E: sudop@sudop-brno.cz	
		<div><b>SUDOP BRNO</b></div>	
Hlavní projektant (HIP):		Ing. Jan Zářecký	Specialista: Ing. Pavel Krupička
Název stavby/akce:		<b>Zvýšení trakčního výkonu TNS Břeclav</b>	
		Označení investora: S622000531	
		Označení zhotovitele: 21136-01-0922	
Název části:		<b>Doprovodná dokumentace</b>	
		Označení části: K.8.2.3	
Název objektu/dílčí části:		<b>Výkresová část</b>	
		Označení objektu/komplexu:	
Název přílohy:		<b>TNS Břeclav - schéma napájení a dělení</b>	
		Číslo přílohy:	
Název dílčí části přílohy:			
Odpovědný projektant:		Zpracovatel přílohy:	Stupeň dokumentace:
Ing. Jan Zářecký		Jiří Podhradský	Měřítko: Formáty:
Kraj:		Katastrální území:	TUDU:
Jihomoravský		Břeclav	TU - 2401, DU - B1
Označení investora:		Stupeň dokumentace: Číslo:	Objekt: Podobjekt: Příloha: Revize:
S 6 2 2 0 0 0 0 5 3 1		Z P X X - K 8 2 3 X - X X X X X X X X - X X - X X X X - 0 0 0	