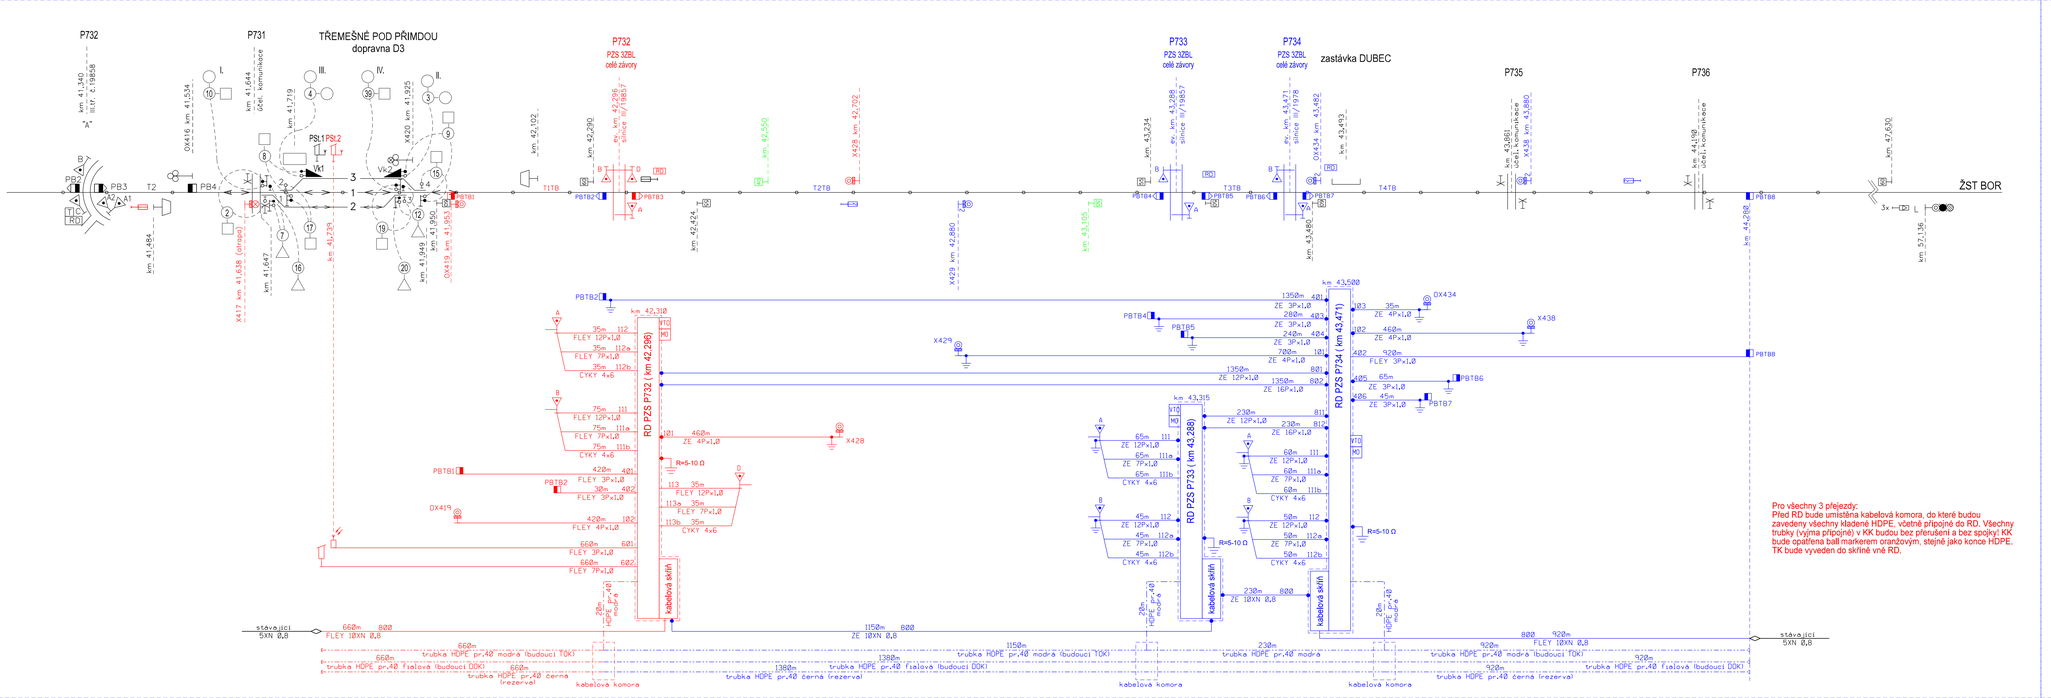

LEGENDA:
Modře vyznačené prvky jsou zahrnuty ve stavbách:
1) „Zvýšení bezpečnosti na přejezdu P733 v km 43,288 na trati Domažlice - Planá"
2) „Zvýšení bezpečnosti na přejezdu P734 v km 43,471 na trati Domažlice Planá"

Revize:	Datum:	Popis:	Kontroloval:
001	20.07.2021	Dokumentace k připomínkovému řízení	Ing. Marek Tyr
002	19.11.2021	Dokumentace ke stavebnímu řízení	Ing. Marek Tyr
003	15.01.2022	Částpila DUSP	Ing. Marek Tyr

Stavebník/Investor: Adresa:	**Správa železnic, státní organizace** Dlážděná 1003/7, 110 00 Praha 1
Zástupce investora: Adresa:	Stavební správa západ Sokolovská 1995/278, 190 00 Praha 9

Zhotovitel stavby: Adresa: Kontakt:	**TMS Projekt s.r.o.** Dubičné 106, 373 71 Dubičné T: +420 378 229 850 E: projekce@tmsplzen.cz
Zhotovitel objektu: Adresa: Kontakt:	**TMS Projekt s.r.o.** Dubičné 106, 373 71 Dubičné T: +420 378 229 850 E: projekce@tmsplzen.cz

Hlavní projektant (HIP): Ing. Marek Tyr	Specialista: Miroslava Rollingerová	Odpovědný projektant: Ing. Petr Šlengl	Zpracovatel: Miroslava Rollingerová

Název stavby/akce:	**Zvýšení bezpečnosti na přejezdu P732 v km 42,296 na trati Domažlice – Planá**		Označení (S-kód): S632000490
			Označení zhotovitele: 336/SOD/20
Název části:	Přejezdové zabezpečovací zařízení		Označení části: **D.1.1.3**
Název objektu:	**PZZ v km 42,296 (P732)**		Označení objektu/kompl.exu: **PS 03-01-31**
Název přílohy:	Schéma kabelů		Číslo přílohy: **1000.**
Kraj: Plzeňský	Katastrální území: Třemešné [770680]	TUDU: 033124	Paré:
Stupeň dokumentace: DUSP	Datum zpracování: 01/2022	Formát/y:	Měřítko: