




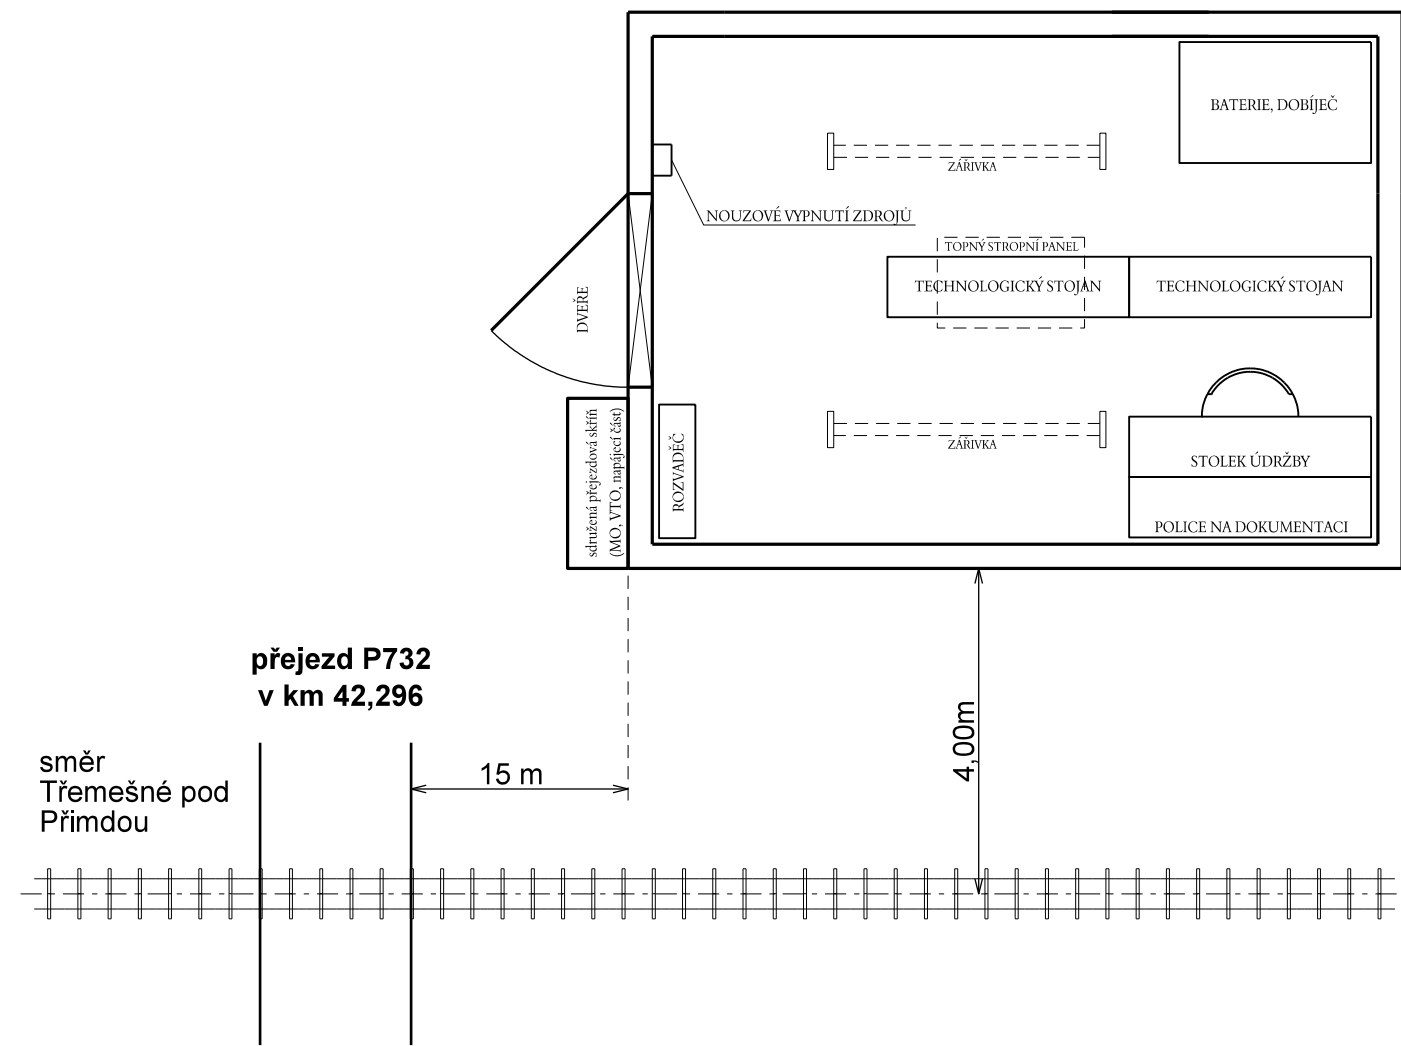


TECHNOLOGICKÝ DOMEK PZZ P732
max. rozměr 2,5 x 3,6 m
(konkrétní typ bude určen zhotovitelem při realizaci stavby)
umístění na p.č. 1698, k.ú. Třemešné, vlastník Správa železnic, státní organizace



Revize:	Datum:	Popis:	Kontroloval:
001	21.07.2021	Dokumentace k připomínkovému řízení	Ing. Marek Tyr
002	19.11.2021	Dokumentace ke stavebnímu řízení	Ing. Marek Tyr
003	15.01.2021	Čistopis DUSP	Ing. Marek Tyr

Stavebník/Investor:	Správa železnic, státní organizace	
Adresa:	Dlážděná 1003/7, 110 00 Praha 1	
Zástupce investora:	Stavební správa západ	
Adresa:	Sokolovská 1995/278, 190 00 Praha 9	

Zhotovitel stavby:	TMS Projekt s.r.o. <div><i>tms projekt s.r.o.</i></div>		
Adresa:	Dubičné 106, 373 71 Dubičné		
Kontakt:	T: +420 378 229 850 E: projekce@tmsplzen.cz		
Zhotovitel objektu:	TMS Projekt s.r.o. <div><i>tms projekt s.r.o.</i></div>		
Adresa:	Dubičné 106, 373 71 Dubičné		
Kontakt:	T: +420 378 229 850 E: projekce@tmsplzen.cz		
Hlavní projektant (HIP): Ing. Marek Tyr 	Specialista: Miroslava Rollingerová 	Odpovědný projektant: Ing. Petr Štengl 	Zpracovatel: Miroslava Rollingerová 

Název stavby/akce:	Zvýšení bezpečnosti na přejezdu P732 v km 42,296 na trati Domažlice – Planá		Označení (S-kód): S632000489
Název části:	Přejezdové zabezpečovací zařízení		Označení zhotovitele: 336/SOD/20
Název objektu:	PZZ v km 42,296 (P732)		Označení části: D.1.1.3
Název přílohy:	Dispozice v reléovém domku		Označení objektu/komplexu: PS 03-01-31
Kraj: Plzeňský	Katastrální území: Třemešné [770680]	TUDU: 033124	Číslo přílohy: 0500.
Stupeň dokumentace: DUSP	Datum zpracování: 01/2022	Formáty:	Paré: