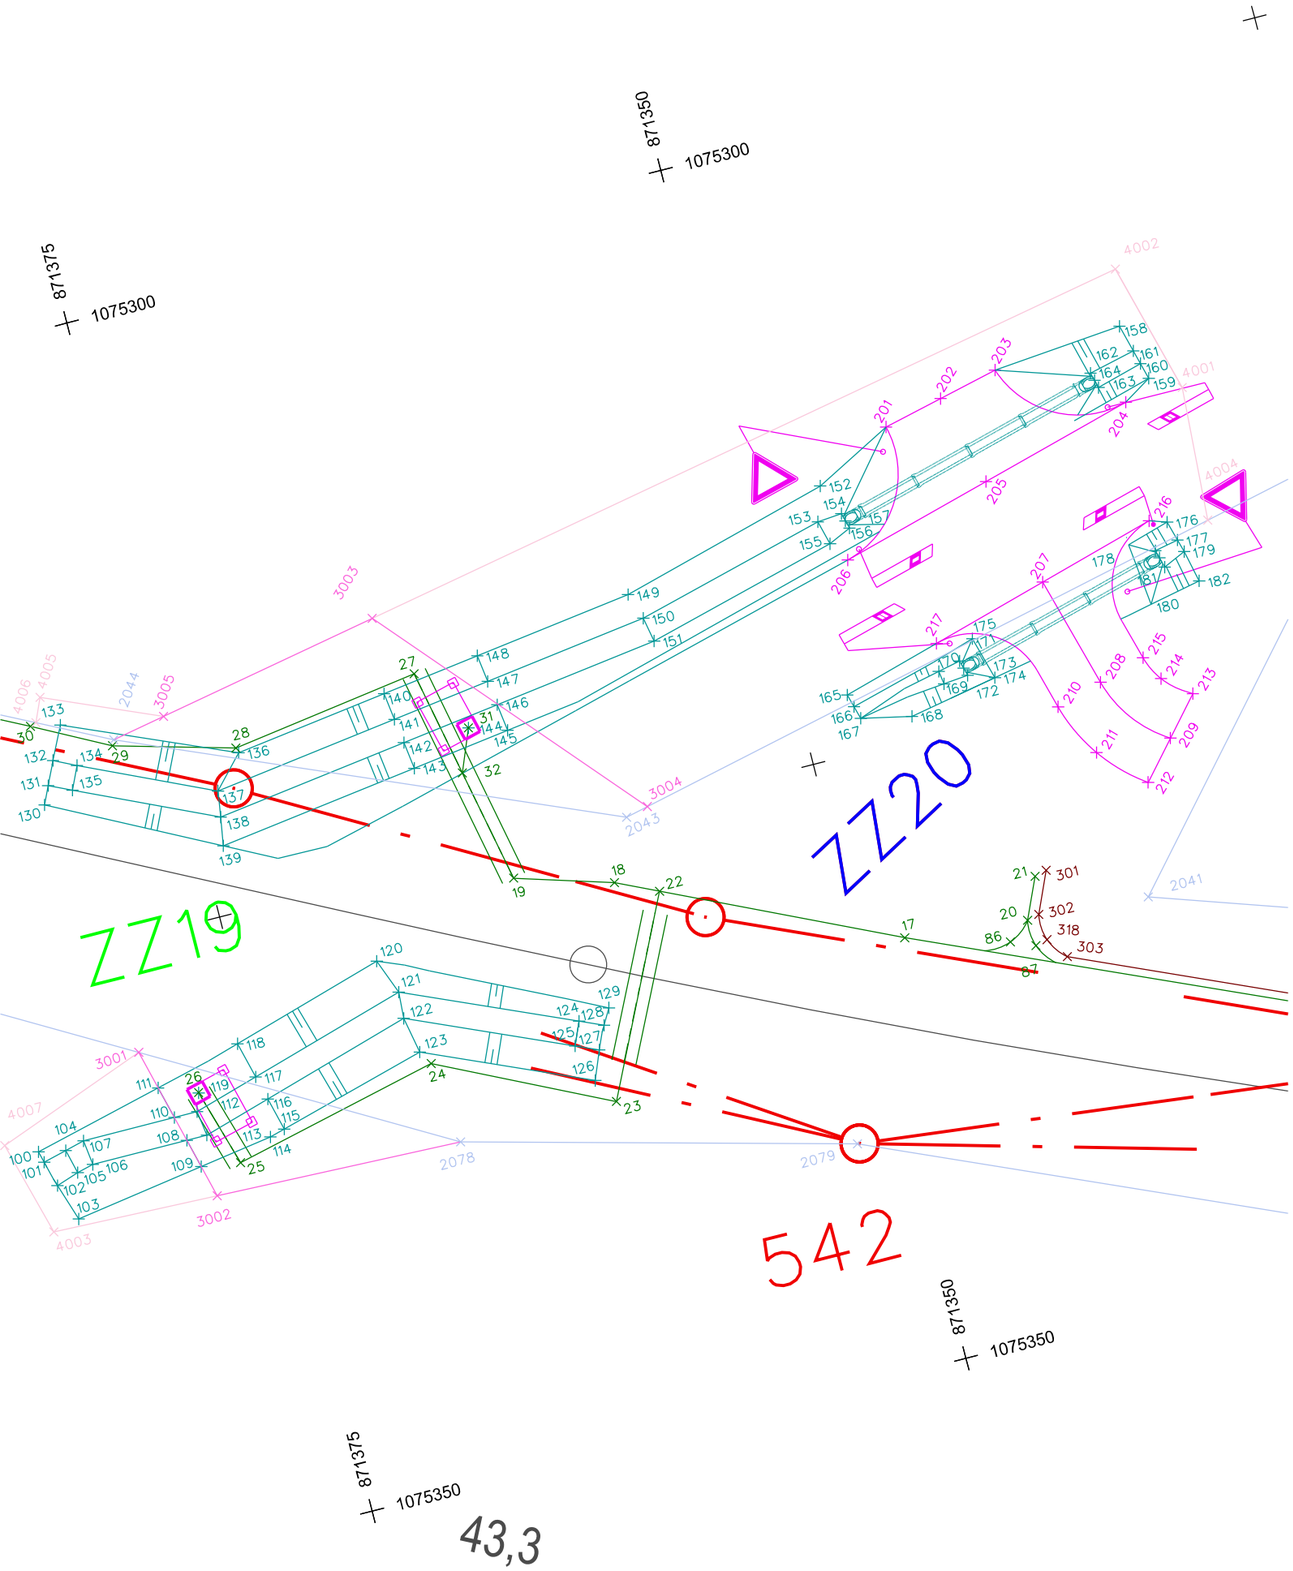

Legenda:

2001	hranice lomových bodů - Správa železnic, s.o.
4001	hranice lomových bodů - dočasný zábor do 1 roku
3001	hranice lomových bodů - trvalý zábor
◦ 39,5	staničení stávající trati
545	stávající body ZVS
545	ohrožené body stávající ZVS
545	zničené body stávající ZVS
2	body koordinačního vytyčovacího výkresu PS 03-01-32
2	body koordinačního vytyčovacího výkresu SO 03-50-02
2	body koordinačního vytyčovacího výkresu SO 03-86-02
2	body koordinačního vytyčovacího výkresu SO 03-93-02

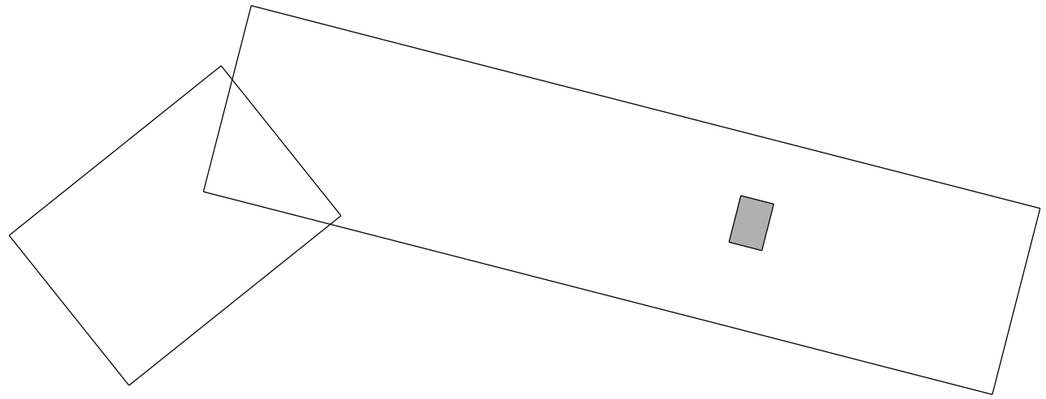

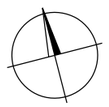

Číslo ověření:

Datum ověření:

Náležitostmi a přesností odpovídá právním předpisům a podmínkám písemné dohodnutým s objednatelem.

HRDLIČKA spol. s r. o.		Objednatel: TMS Projekt s.r.o.		Pracoviště: Za Lužinami 1084/33 155 00 Praha 5 - Stodůlky	
ÚOZI	Zaměřil	Zpracoval	Kontroloval	Číslo zakázky	21.1203
Ing. Petr Pavelka		Ing. Lenka Hošková	Ing. Petr Pavelka	Datum	1/2022
				Souř. systém S-JTSK	Výšk. systém Bpv
Název zakázky: Zvýšení bezpečnosti na přejezdu P733 v km 43,288 na trati Domažlice – Planá				Stupeň dok. DUSP	Část I.3.2, I.4.2, I.5.2
Název výkresu: Návrh vytyčovací sítě Koordinační vytyčovací výkres Obvod stavby			Číslo výkresu 3/3	Formát 2xA4	Měřítko 1 : 250