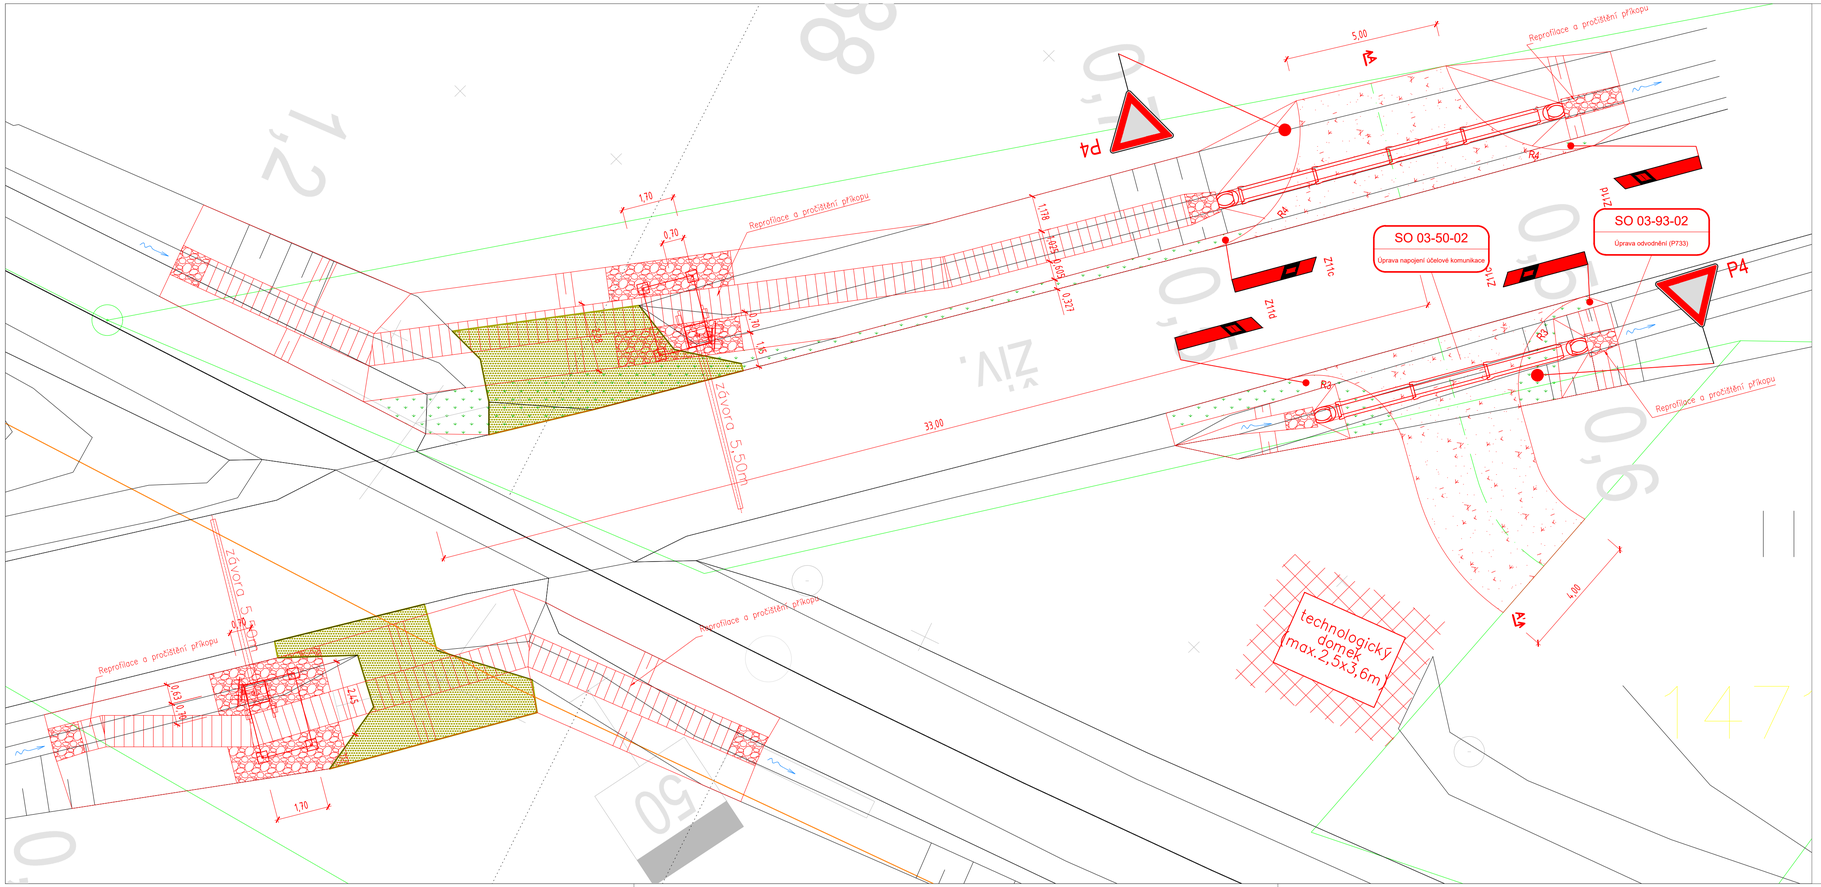

LEGENDA STÁVAJÍCÍ SITUACE:

- STÁVAJÍCÍ KOLEJE
- STÁVAJÍCÍ (STAV) SITUACE
- 42/48 HRANICE KATASTRU NEMOVITOSTÍ/PARCEL. ČÍSLO

LEGENDA

- Demolice
- Povrch účelové komunikace - štěrkodrť 0-32
- Odlážděnì dlažba z lomového kamene
- Příkopová tvárnice TZZ 3
- Zeleň

Souřadnicový systém: S-JTSK

Výškový systém: Bpv

Revize:	Datum:	Popis:	Kontroloval:
001	20.06.2021	Dokumentace k připomínkovému řízení	Dana Špecianová, DiS.

Stavebník/Investor:	**Správa železnic, státní organizace**
Adresa:	Dlážděná 1003/7, 110 00 Praha 1
Zástupce investora:	Stavební správa západ
Adresa:	Sokolovská 1995/278, 190 00 Praha 9

Zhotovitel stavby:	**TMS Projekt s.r.o.**		
Adresa: Kontakt:	Dubičné 106, 373 71 Dubičné T: +420 378 229 850 E: projekce@tmsplzen.cz		
Zhotovitel objektu:	**PROJEKT servis spol. s r.o.**		
Adresa: Kontakt:	U Elektry 830/2b, Praha 9 - Hloubětín 198 00 tel.: 281 090 860 www.projekt-servis.cz firma@projekt-servis.cz		
Hlavní projektant (HIP):	Specialista:	Odpovědný projektant:	Zpracovatel:
Ing. Marek Tyr	Dana Špecianová, DiS.	Ing. Martin Koudelka	Ing. Radek Toma

Název stavby/akce:	**Zvýšení bezpečnosti na přejezdu P733 v km 43,288 na trati Domažlice - Planá**		Označení (S-kód): S632000490
			Označení zhotovitele: 336/SOD/20
Název části:	Pozemní komunikace		Označení části: **D.2.1.8.**
Název objektu:	**Úprava napojení účelové komunikace (P733) Úprava odvodnění (P733)**		Označení objektu/komplexu: **SO 03-50-02/SO 03-93-02**
Název přílohy:	Půdorys		Číslo přílohy: **2.**
Kraj: Plzeňský	Katastrální území: Dubec [770663]	TUDU: 033108	Paré:
Stupeň dokumentace: DSP	Datum zpracování: 06/2021	Formáty:	Měřítko: 1:100