




## ŘEZ KYNETOU

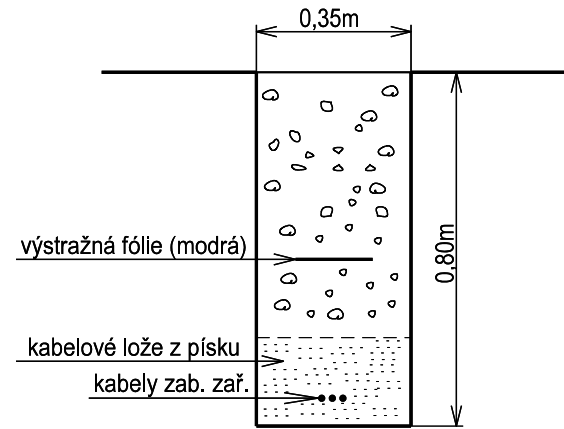


## PROTLAK POD SILNICÍ

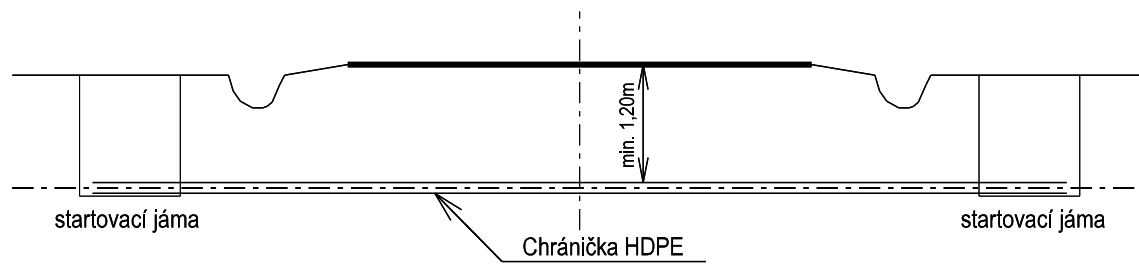


# PROTLAK POD ŽELEZNIČNÍ TRATÍ

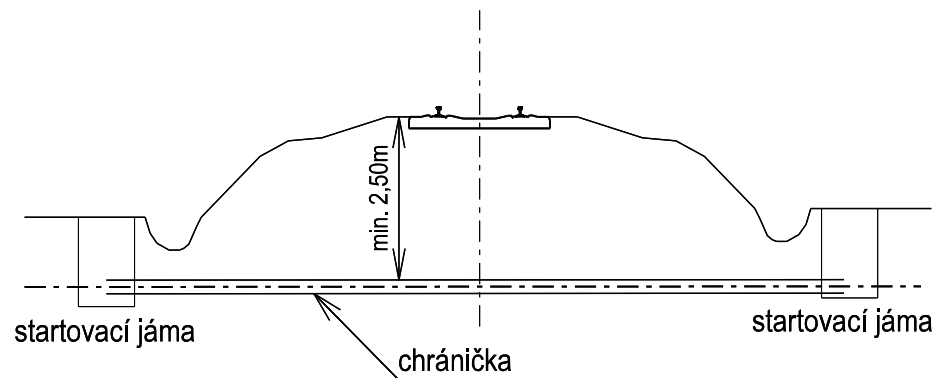

Chránička musí být vybudována v celé délce křížení, nejméně do vzdálenosti 2,00m od paty svahu náspu nebo 0,60m od vnější hrany příkopu, tato vzdálenost nesmí být menší než 4,00m od osy krajní koleje.

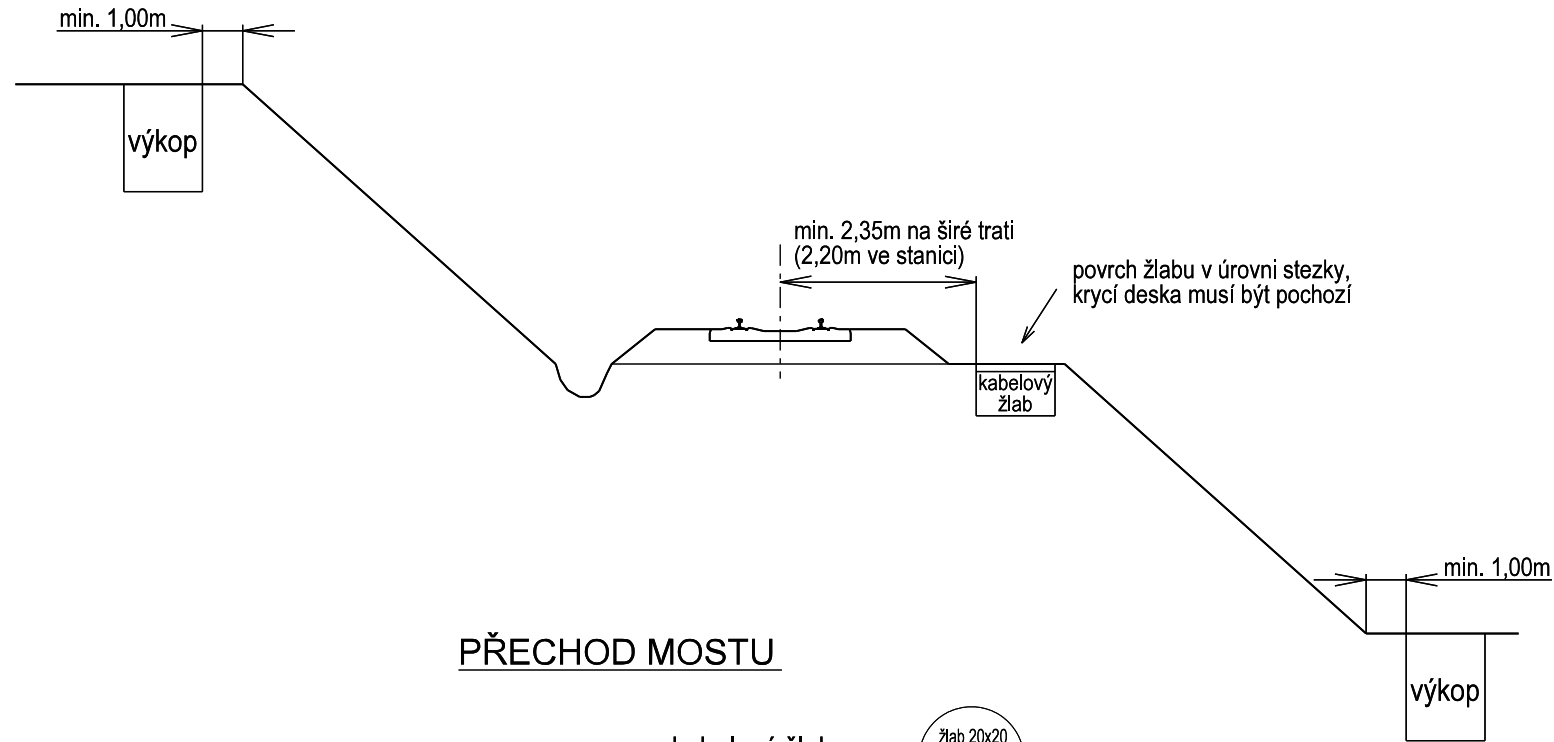



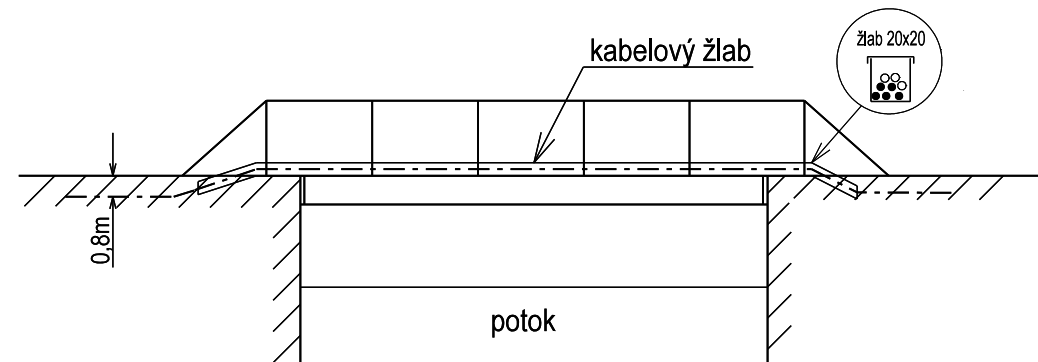


## PŘECHOD MOSTU



Pokládka kabelů bude provedena dle předpisu SŽ S4 (zejména čl. 14,15,16,17 a příloha č.26) !!!!

Revize:	Datum:	Popis:	Kontroloval:
001	30.09.2021	Dokumentace k přípomínkovému řízení	Ing. Marek Tyr
002	16.11.2021	Dokumentace ke stavebnímu řízení	Ing. Marek Tyr
003	15.01.2022	Čistopis DUSP	Ing. Marek Tyr

Stavebník/Investor:	<b>Správa železnic, státní organizace</b>	
Adresa:	Dlážděná 1003/7, 110 00 Praha 1	
Zástupce investora:	Stavební správa západ	
Adresa:	Sokolovská 1995/278, 190 00 Praha 9	

Zhotovitel stavby:	<b>TMS Projekt s.r.o.</b>		
Adresa:	Dubičné 106, 373 71 Dubičné		
Kontakt:	T: +420 378 229 850 E: projekce@tmsplzen.cz		
Zhotovitel objektu:	<b>TMS Projekt s.r.o.</b>		
Adresa:	Dubičné 106, 373 71 Dubičné		
Kontakt:	T: +420 378 229 850 E: projekce@tmsplzen.cz		
Hlavní projektant (HIP):	Specialista:	Odpovědný projektant:	Zpracovatel:
Ing. Marek Tyr 	Miroslava Rollingerová 	Ing. Petr Štengl 	Miroslava Rollingerová 

Název stavby/akce:		Zvýšení bezpečnosti na přejezdu P734 v km 43,471 na trati Domažlice – Planá		Označení (S-kód):
				S632000487
Název části:		Situace stavby		Označení zhotovitele:
Název objektu:				336/SOD/20
Název přílohy:		Vzorové řezy		Označení části:
				Označení objektu/komplexu:
				Číslo přílohy:
				Paré:
Kraj:	Katastrální území:	TUDU:		
Plzeňský	Dubec [770663]	033124		
Stupeň dokumentace:		Datum zpracování:	Formáty:	Měřítko:
DSP	01/2022			