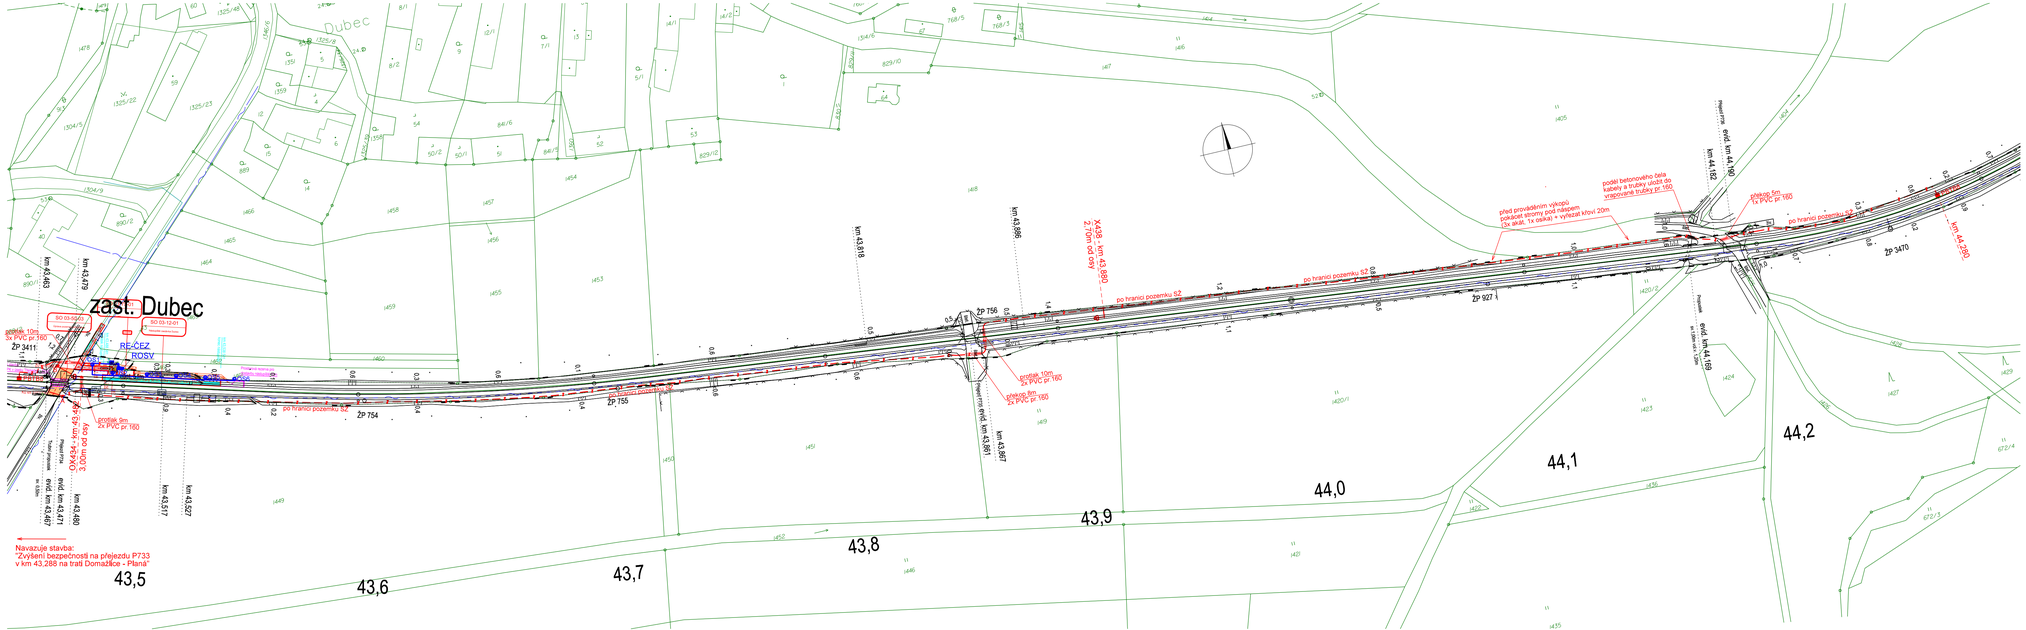

LEGENDA:

navržená kabelová trasa zab.zař.
navržená kabelová trasa el. přípojka

STÁVAJÍCÍ SÍTĚ:

CETIN
ČD - Telematika, a. s.

Revize:	Datum:	Popis:	Kontroloval:
001	30.09.2021	Dokumentace k připomínkovému řízení	Ing. Petr Štengl
002	16.11.2021	Dokumentace ke stavebnímu řízení	Ing. Petr Štengl
003	15.01.2022	Číslopis DUSP	Ing. Petr Štengl

Stavebník/Investor: Adresa:	**Správa železnic, státní organizace** Dlážděná 1003/7, 110 00 Praha 1
Zástupce investora: Adresa:	Stavební správa západ Sokolovská 1995/278, 190 00 Praha 9

SPRÁVA ŽELEZNIC

Zhotovitel stavby: Adresa: Kontakt:	**TMS Projekt s.r.o.** Dubičné 106, 373 71 Dubičné T: +420 378 229 850 E: projekce@tmsplzen.cz
Zhotovitel objektu: Adresa: Kontakt:	**TMS Projekt s.r.o.** Dubičné 106, 373 71 Dubičné T: +420 378 229 850 E: projekce@tmsplzen.cz

tms projekt s.r.o.

Hlavní projektant (HIP): Ing. Marek Tyr	Specialista: Miroslava Rollingerová	Odpovědný projektant: Ing. Petr Štengl	Zpracovatel: Miroslava Rollingerová

Název stavby/akce:	**Zvýšení bezpečnosti na přejezdu P734 v km 43,471 na trati Domažlice - Planá**		Označení (S-kód): S632000487
			Označení zhotovitele: 33k/SOD/20
Název části:	Přejezdové zabezpečovací zařízení		Označení části: **D.1.1.3**
Název objektu:	**PZZ v km 43,471 (P734)**		Označení objektu/komplexu: **PS 03-01-33**
Název přílohy:	Celková situace stavby km 43,500 - 44,300		Číslo přílohy: **0100.**
Kraj: Plzeňský	Katastrální území: Dubec [770663]	TUDU: 033124	Paré:
Stupeň dokumentace: DUSP	Datum zpracování: 01/2022	Formáty: Měřítko: 1:1000	