


- Legenda:**
- Trvalý zábor ZPF
 - Trvalý zábor PUPFL
 - Trvalý zábor ostatní
 - Trvalý zábor bez výkupu - ve vlastnictví ČR - Správa železnic, státní organizace
 - Trvalý zábor bez výkupu ostatní
 - Trvalý zábor UMVŽST - na nemovitostech, které v rámci UMVŽST zůstávají ve vlastnictví ČD a.s.
 - UMVŽST ČD k SZ - nemovitosti, které v rámci UMVŽST přecházejí na ČR - Správu železnic, státní organizaci
 - Dočasný zábor nad 1 rok ZPF
 - Dočasný zábor nad 1 rok PUPFL
 - Dočasný zábor nad 1 rok ostatní
 - Dočasný zábor nad 1 rok UMVŽST - na nemovitostech, které v rámci UMVŽST zůstávají ve vlastnictví ČD
 - Hranice dočasněho záboru nad 1 rok bez rozlišení
 - Dočasný zábor do 1 roku ZPF
 - Dočasný zábor do 1 roku PUPFL
 - Dočasný zábor do 1 roku ostatní
 - Dočasný zábor do 1 roku UMVŽST - na nemovitostech, které v rámci UMVŽST zůstávají ve vlastnictví ČD
 - Hranice dočasněho záboru do 1 roku bez rozlišení
 - Demolice
 - Individuální protitlukové opatření
 - Věcné břemeno
 - Hranice věcného břemene
 - Hranice - nabyvatel ČR - Správa železnic, státní organizace
 - Hranice - nabyvatel
 - Krajská správa a údržba silnic
 - Hranice - nabyvatel obec
 - Stav katastru nemovitostí ČR
 - Projektovaný stav
 - Geometrické plány
 - Stávající staničení

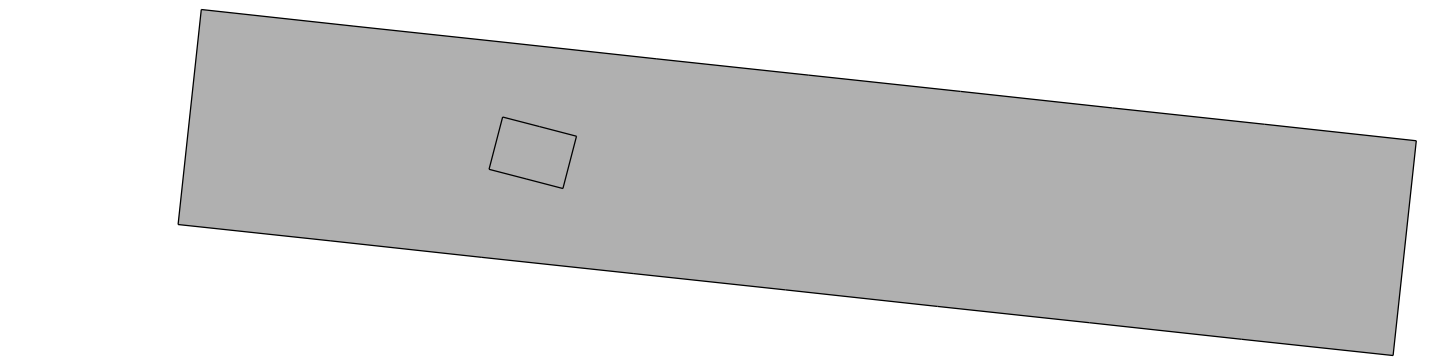

Číslo ověření:		Datum ověření:		Nálezitostní a přesnostní odpovídá právní předpisům a podmínkám písemně dohodnutým s objednatelům.	
HRDLIČKA s.p.o. s r. o.		Objednatel: TMS Projekt s.r.o.		Pracoviště: Za Lužnicí 1084/33 155 00 Praha 5 - Stodulky	
UOZ1	Zaměřil	Zpracoval	Kontroloval	Číslo zakázky	21.1203
Ing. Petr Pavelka		Ing. Lenka Holáková	Ing. Petr Pavelka	Datum	3/2022
Název zakázky		Souř. systém S-JTSK		Výšk. systém Bjv	Časť
Zvýšení bezpečnosti na přejezdu P734 v km 43,471 na trati Domažlice – Planá		Stupeň dok.		DUSP	1.2.4
Název výkresu		Číslo výkresu		Formát	Měřítko
Předběžný výkres výkupu pozemků		1/2		10x44	1 : 1000