



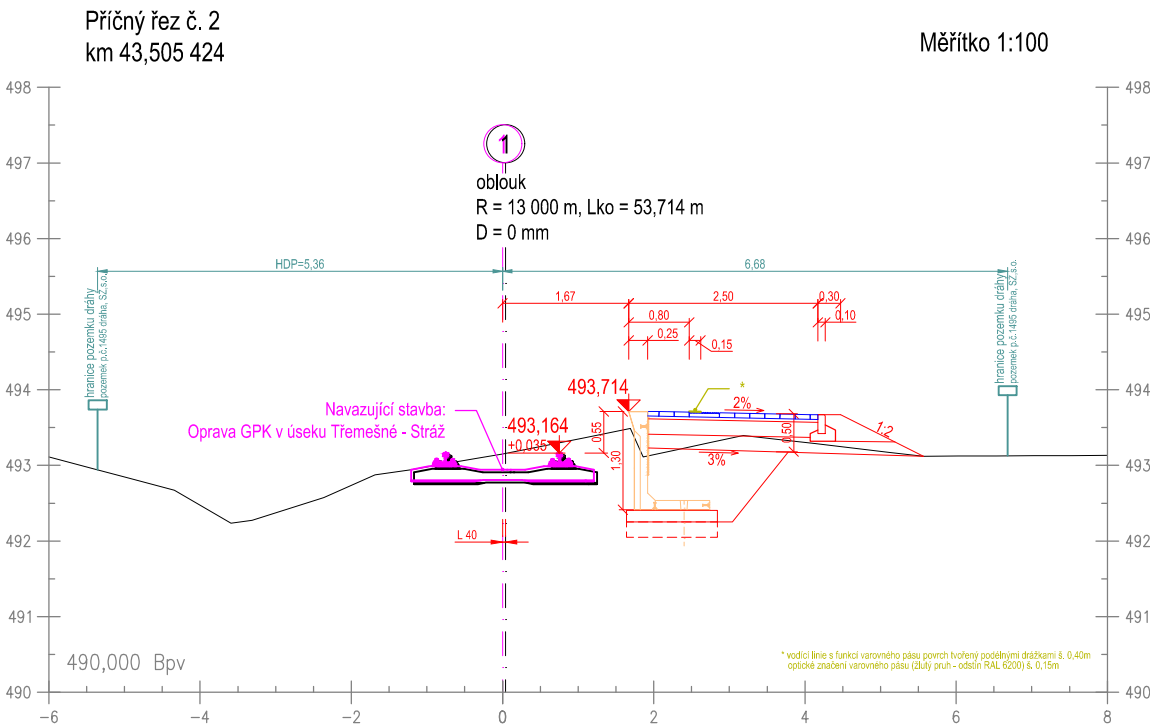


Příčné řezy
M 1:100

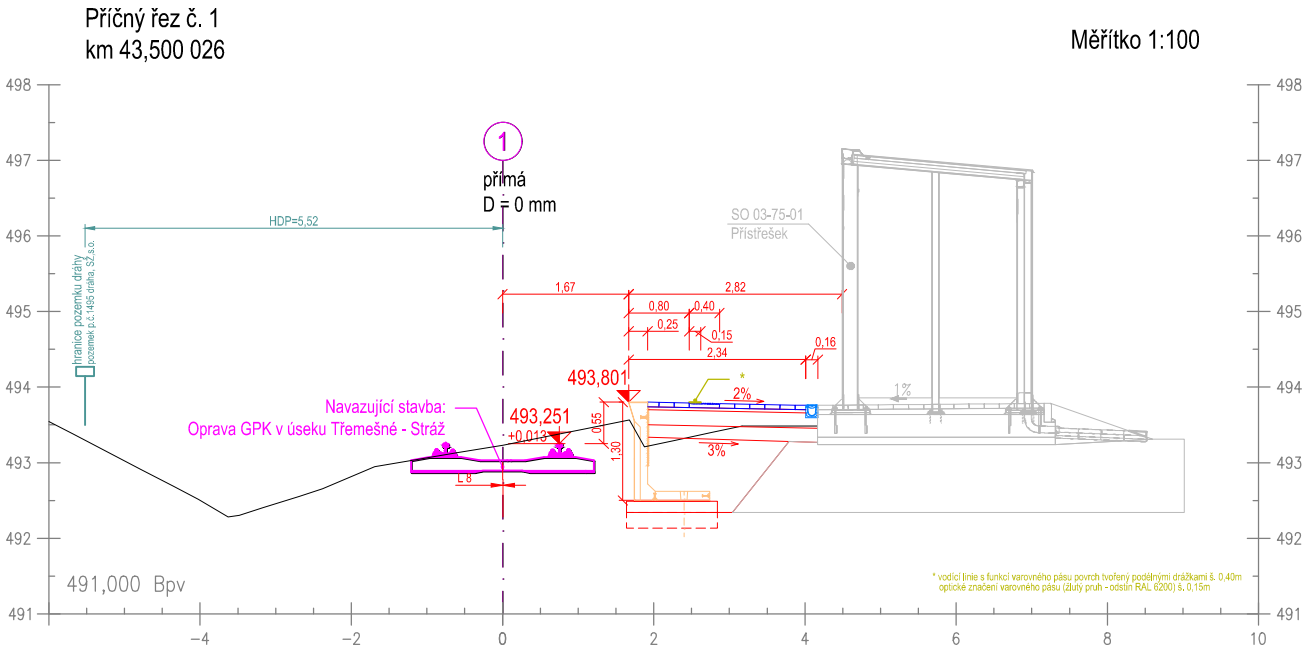

Revize:	Datum:	Popis:	Kontroloval:
001	30.09.2021	Dokumentace k připomínkovému řízení	Bc. Martin Juga
002	19.11.2021	Čistopis dokumentace ke stavebnímu řízení	Bc. Martin Juga

Stavebník/Investor:	Správa železnic, státní organizace	
Adresa:	Dlážděná 1003/7, 110 00 Praha 1	
Zástupce investora:	Stavební správa západ	
Adresa:	Sokolovská 1995/278, 190 00 Praha 9	

Zhotovitel stavby:	TMS Projekt s.r.o.	
Adresa:	Dubičské 106, 373 71 Dubičné	
Kontakt:	T: +420 378 229 850 E: projekce@tmsplzen.cz	
Zhotovitel objektu:	PROJEKT servis spol. s r.o.	
Adresa:	U Elektry 830/2b, Praha 9 - Hloubětín 198 00	
Kontakt:	tel.: 281 090 860 www.projekt-servis.cz firma@projekt-servis.cz	
Hlavní projektant (HIP):	Specialista:	Odpovědný projektant:
Ing. Marek Tyr	Bc. Martin Juga	Bc. Martin Juga
		Zpracovatel:
		Dana Špeciánová, DiS.

Název stavby/akce:	Zvýšení bezpečnosti na přejezdu P734 v km 43,471 na trati Domažlice - Planá	Označení (S-kód): S632000487
Název části:	Nástupišť	Označení zhotovitele: 336/SOD/20
Název objektu:	Nástupišť zast. Dubec	Označení části: D.2.1.2
Název přílohy:	Příčné řezy	Označení objektu/komplexu: SO 03-50-03
Kraj:	Katastrální území:	Číslo přílohy: 2. 003
Plzeňský	Dubec [770663]	Paré:
	TUDU: 033124	
Stupeň dokumentace:	Datum zpracování:	Formáty:
DUSP	11/2021	2 x A4
		Měřítko: 1:100