



Přehledná situace stavby

M 1:5000

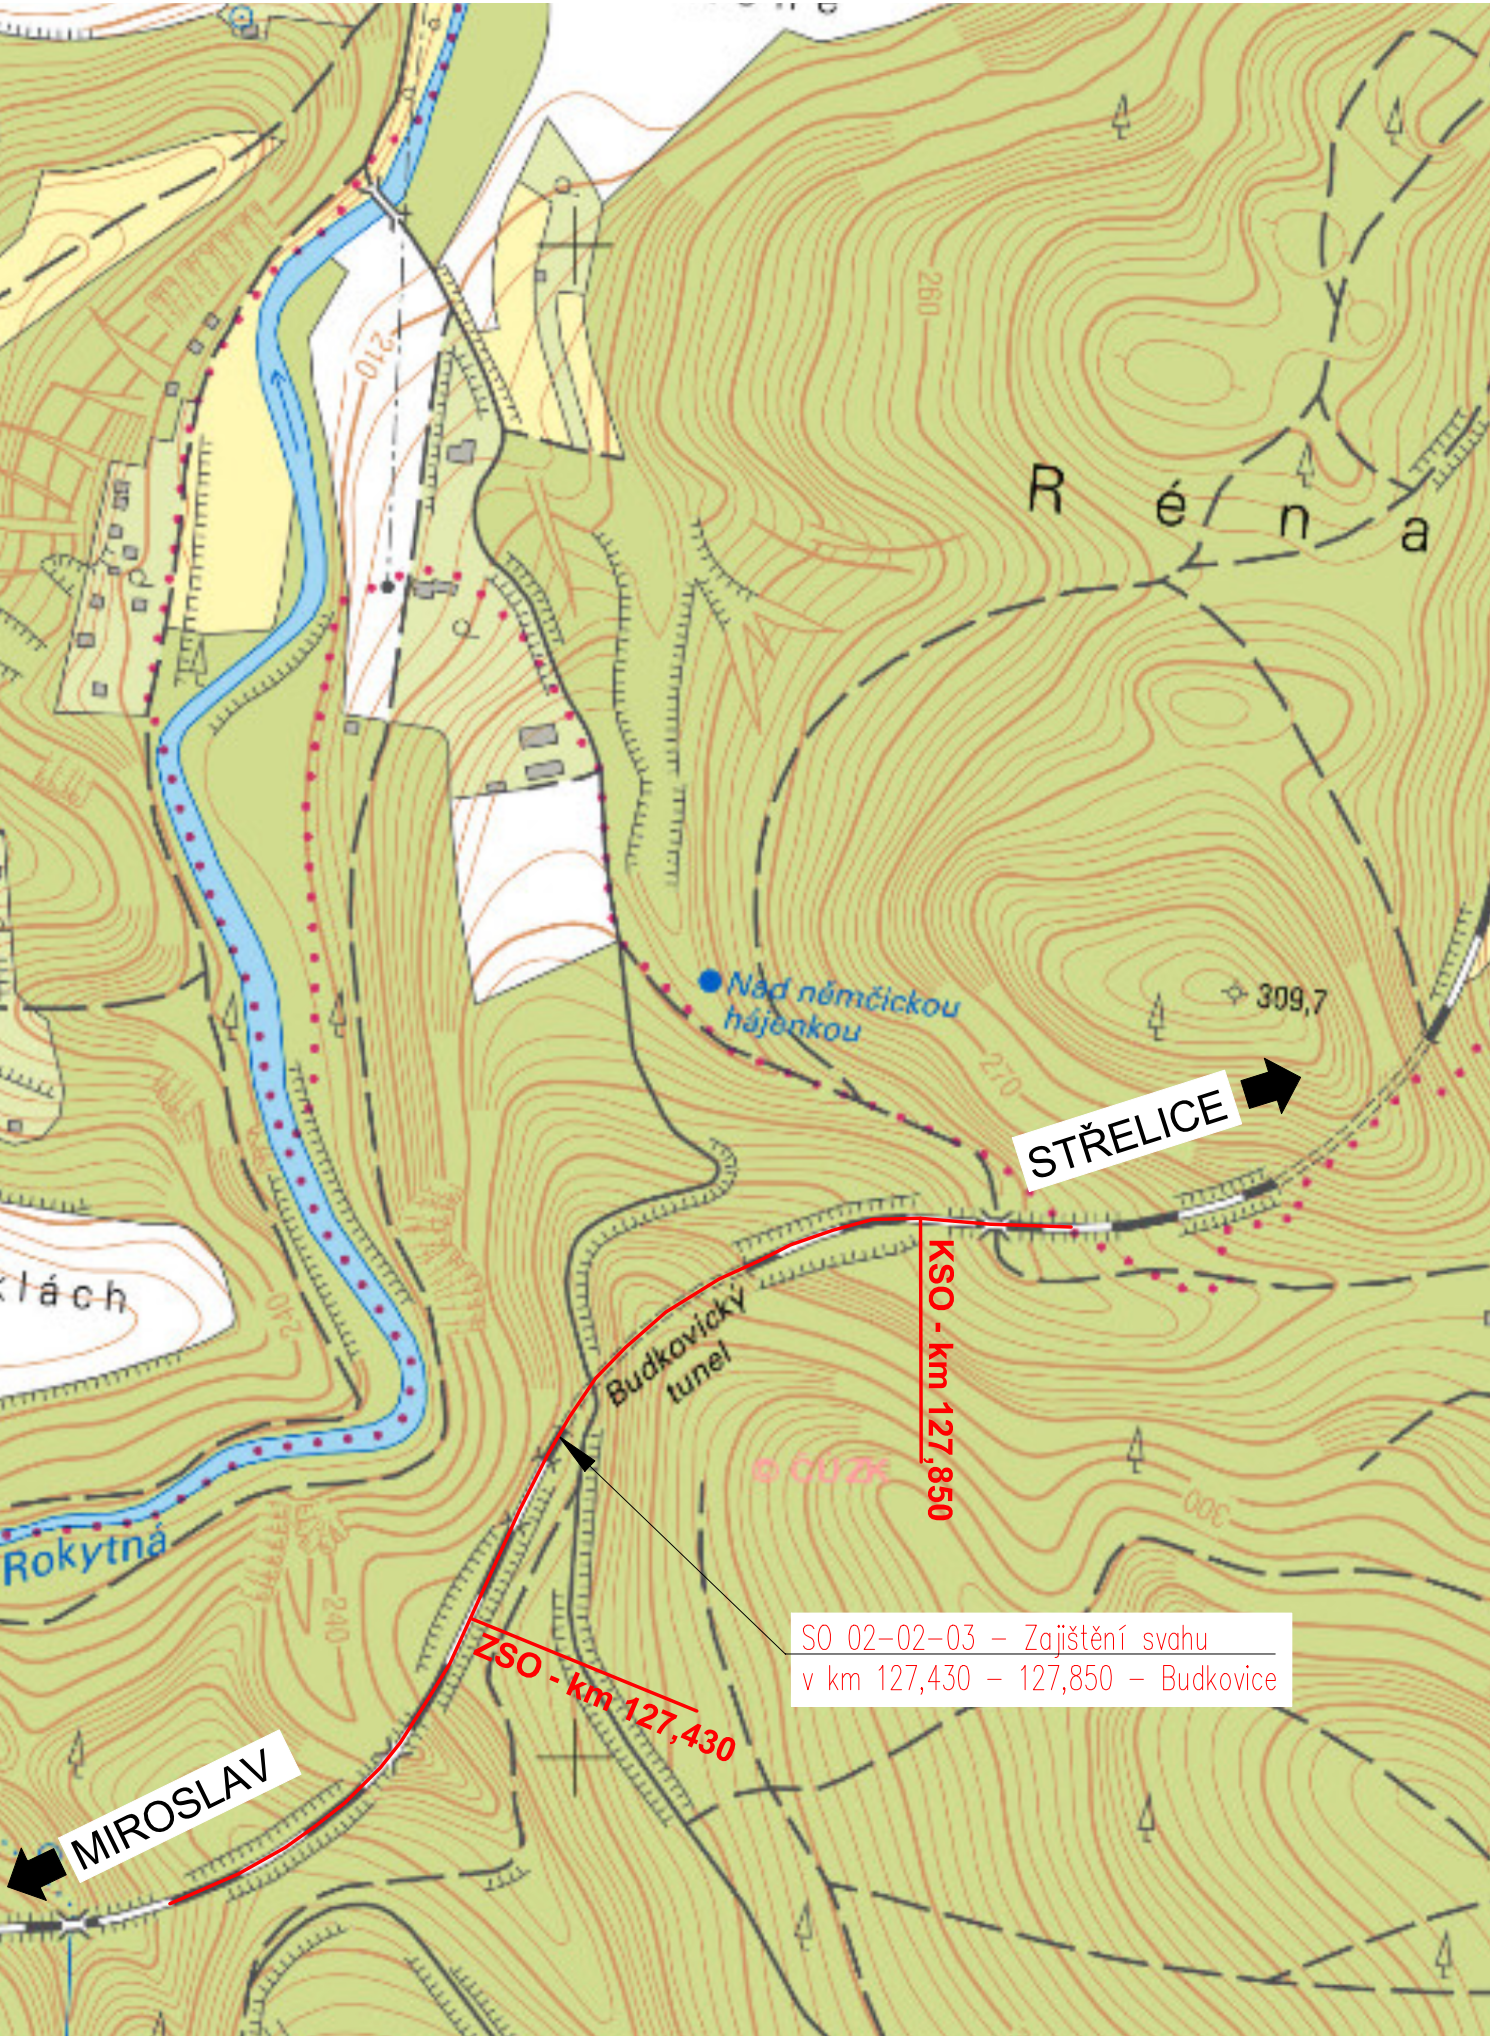

SEZNAM ZKRATEK:

ZSO.....Začátek stavebního objektu
KSO.....Konec stavebního objektu

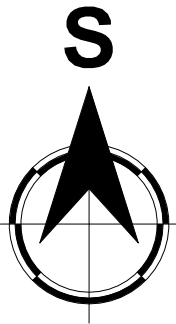

Souřadnicový systém JTSK, Výškový systém Bpv

Investor:		Správa železnic, státní organizace Dlážděná 1003/7 110 00 Praha 1	
			

Vypracoval: Ing. Stanislav Štábl		Zodp. projektant: Ing. Stanislav Štábl	Kontroloval: Ing. Miroslav Rykl	<div></div> <div>TÝM DOPRAVNÍHO INŽENÝRSTVÍ s.r.o.</div> <div><i>Renaissance of Quality</i></div>	
Kraj: Jihomoravský		Traťový úsek/Obec: MIROSLAV – STŘELICE			
Investor Správa železnic s.o.; Dlážděná 1003/7; 110 00 Praha 1					
ZAJIŠTĚNÍ SKALNÍCH MASÍVŮ NA TRATI MIROSLAV – STŘELICE Objekt: SO 02-02-03 – Zajištění svahu v km 127,430 – 127,850 – Budkovice Část: Železniční spodek – zajištění skal Obsah dokumentace: PŘEHLEDNÁ SITUACE STAVBY				Formát	2xA4
				Datum	05/2021
				Účel	DSP+PDPS
				Č. zakázky	182C
				Změna	Č. kopie
Měřítko	1:5000				
				Část dokumentace	Č. výkresu
				C.1.	2