


- LEGENDA:
- Hranice drážního pozemku
 - Hranice drážního pozemku
 - Hranice katastrálních území
 - Kabelová trasa zabezpečovacího zařízení
 - Návěstidla
 - Přestavník, výkolejka, elektromagnetický zámek
 - Pomocné stavení
 - Požičtač náprav, kabelový zdvěr
 - Releový domek
 - Výstrožník
 - Dvojitý výstrožník
 - Závora
 - Kabelová spojka

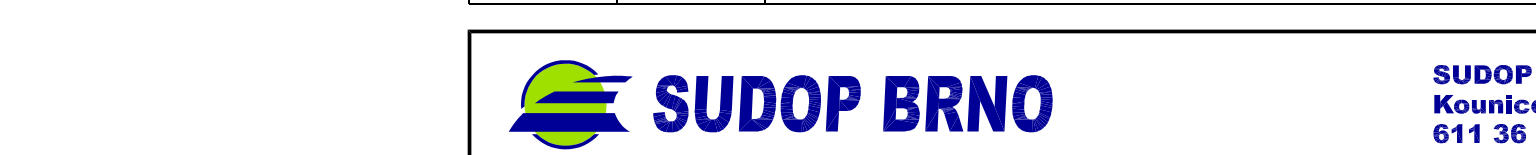

DOKUMENTACE SKUTEČNÉHO PŘEVODU STAVBY 10.12.2010

			ČÍSLO SOUPRAVY:
REVIZE Č.	DATUM	ZMĚNA	

**SUDOP BRNO, spol. s r.o.**
Kounicova 26
611 36 Brno

OBJEDNATEL:	Správa železniční dopravní cesty, s.o. v zastoupení: Stavební správa Olomouc, Nerudova 1, 772 58	tel.: +420 972 625 804 E-mail: sudop@sudop-brno.cz
PROJEKT:	22 Zabezpečovací zařízení	VEDOUcí PROF. SKUPINY Ing. Stanislav Krupička
ODPOVĚDNÝ PROJ. ZÁKAZNÍK:	Ing. Stanislav Krupička	REDITEL Ing. František Mráz
ODPOVĚDNÝ PROJ. PS, SO:	Tomáš Klement	NAVRHL. VYPRACOVAL Martin Kado
KRAJ: Jihočeský	POVĚŘENÝ OB: Štěpánice, Ivančice, Moravský Krumlov	KONTROLOVAL Tomáš Klement
DOZ Střelice - Hrušovany n.J., 1. etapa		STUPER: Projekt stavby
PS 12111 Střelice - Sítavky, traťové zabezpečovací zařízení		ZAK. ČÍSLO ARCH. ČÍSLO 1877-01-0409 2009220008
Polohopisný výkres km 139,4 – 141,2		VERZE 1:1000 11x44
		DATUM: 02/2009
		ČÁST DOKUM. D.1.2
		PŘÍLOHA 0103