


Navazuje výkres č. I-06

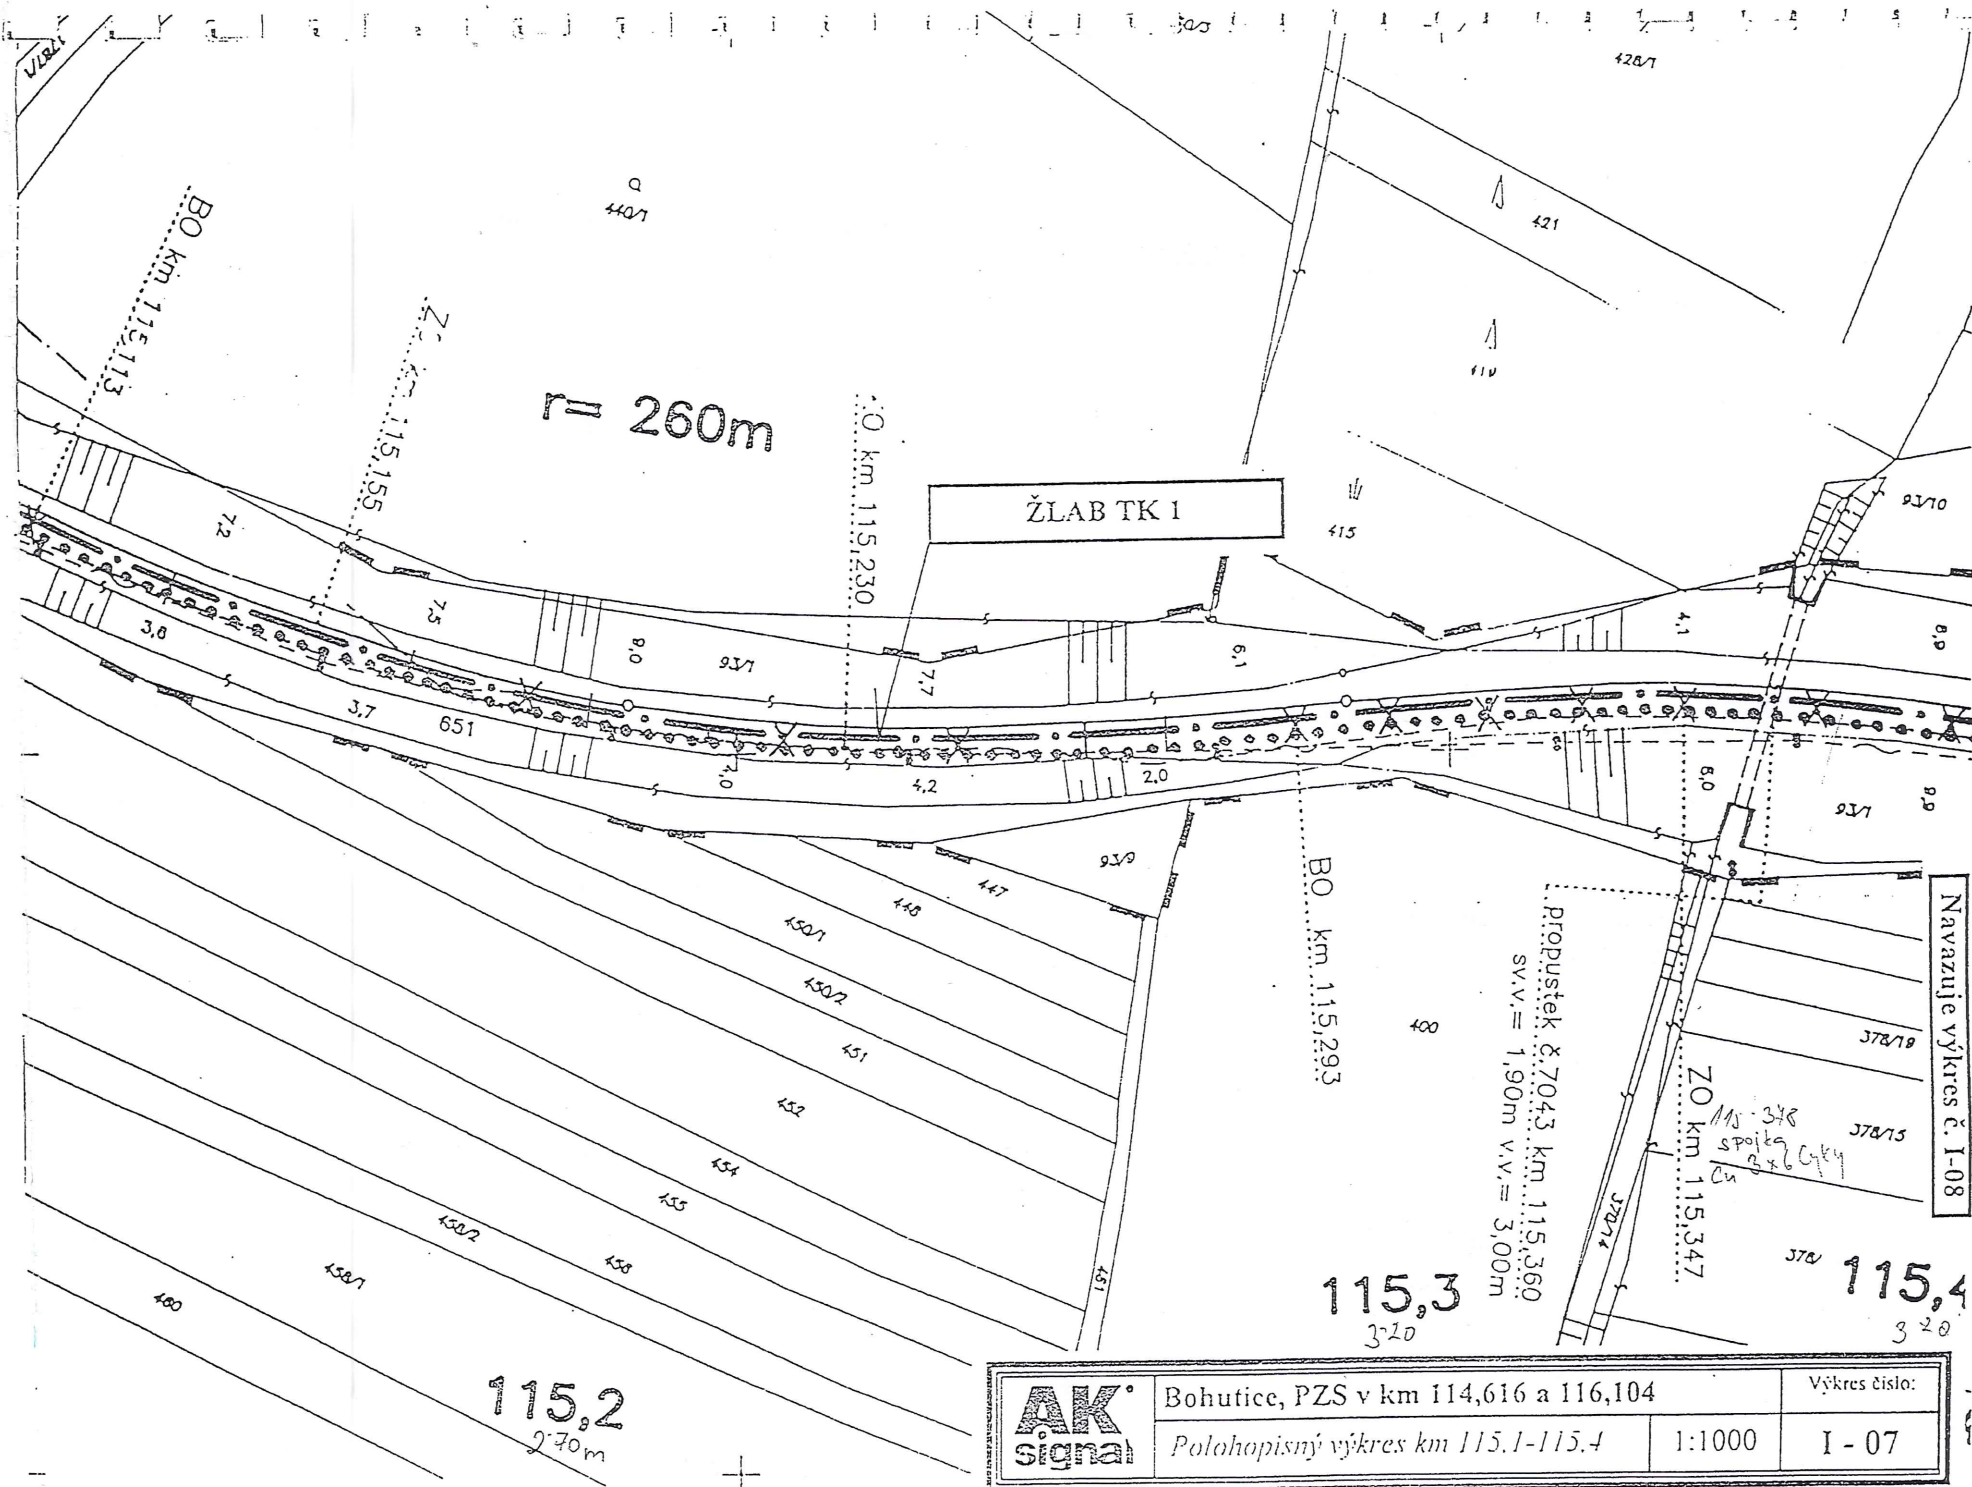

Navazuje výkres č. I-08

<b>AK</b> signal	Bohutice, PZS v km 114,616 a 116,104 Polohopisný výkres km 115,1-115,4	1:1000	Výkres číslo: I - 07
---------------------	---	--------	-------------------------











