

Situace širších vztahů SO 02-08-01

M 1:1000



LEGENDA:

- Plocha dotčená sanačními pracemi
- Osa koleje
- Obvod stavby - hranice řešeného území
- Hranice pozemků katastru nemovitostí

SEZNAM ZKRATEK:

- ZSO.....Začátek stavebního objektu
- KSO.....Konec stavebního objektu

POZEMKY PŘÍMO DOTČENÉ STAVBOU			
pozemek par. č.	katastrální území	celková plocha pozemku dle KN	vlastníci, jiní oprávnění dle katastru nemovitostí
		m²	
3197/1	Ivančice [655724]	15244	Správa železnic, s.o.

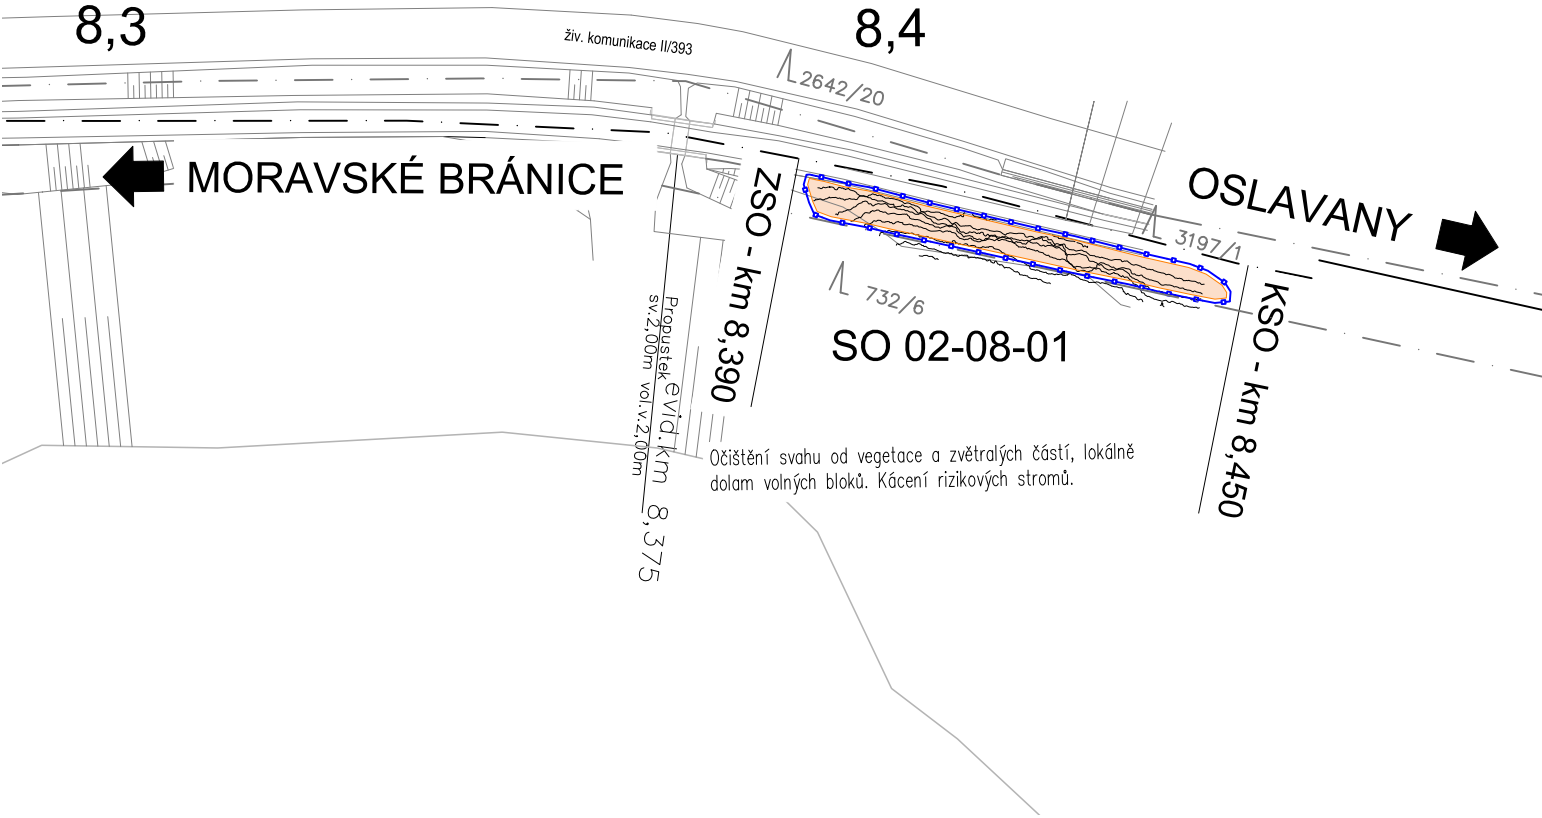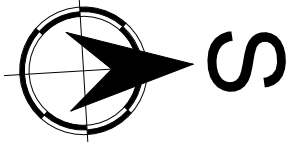

Souřadnicový systém JTSK, Výškový systém Bpv

Investor:



SPRÁVA
ŽELEZNIC

Správa železnic, státní organizace
Dlážděná 1003/7
110 00 Praha 1

Vypracoval: Ing. Stanislav Štábl	Zodp. projektant: Ing. Stanislav Štábl	Kontroloval: Ing. Miroslav Rykl	<div></div>	
Kraj: Jihomoravský	Traťový úsek/Obec: MORAVSKÉ BRÁNICE – OSLAVANY			
Investor Správa železnic s.o.; Dlážděná 1003/7; 110 00 Praha 1				
<div>Akce: ZAJIŠTĚNÍ SKALNÍCH MASÍVŮ NA TRATI MORAVSKÉ BRÁNICE – OSLAVANY Objekt: SO 02-08-01 – Zajištění skal v km 8,390 – 8,450 – Oslavany Část: Železniční spodek – zajištění skal</div>			Formát	2xA4
			Datum	05/2021
			Účel	DSP+PDPS
			Č. zakázky	184C
			Změna	Č. kopie
Měřítko	1:1000			
<div>Obsah dokumentace: SITUACE ŠIRŠÍCH VZTAHŮ STAVBY V KM 8,390 – 8,450</div>			Část dokumentace	Č. výkresu
			C.2.	4