

Koordinační situační výkres
SO 02-08-01 - Zajištění skalního zářezu v km 8,390 - 8,450
M 1:500


POZEMKY PŘÍMO DOTČENÉ STAVBOU			
pozemek par. č.	katastrální území	celková plocha pozemku dle KN	vlastníci, jiní oprávnění dle katastru nemovitostí
		m²	
2804/1	Ivančice [655724]	15244	Správa železnic, s.o.

LEGENDA:

- Osa koleje
- Obvod stavby - hranice řešeného území
- Hranice pozemků katastru nemovitostí

SEZNAM ZKRATEK:

ZSO.....Začátek stavebního objektu
KSO.....Konec stavebního objektu

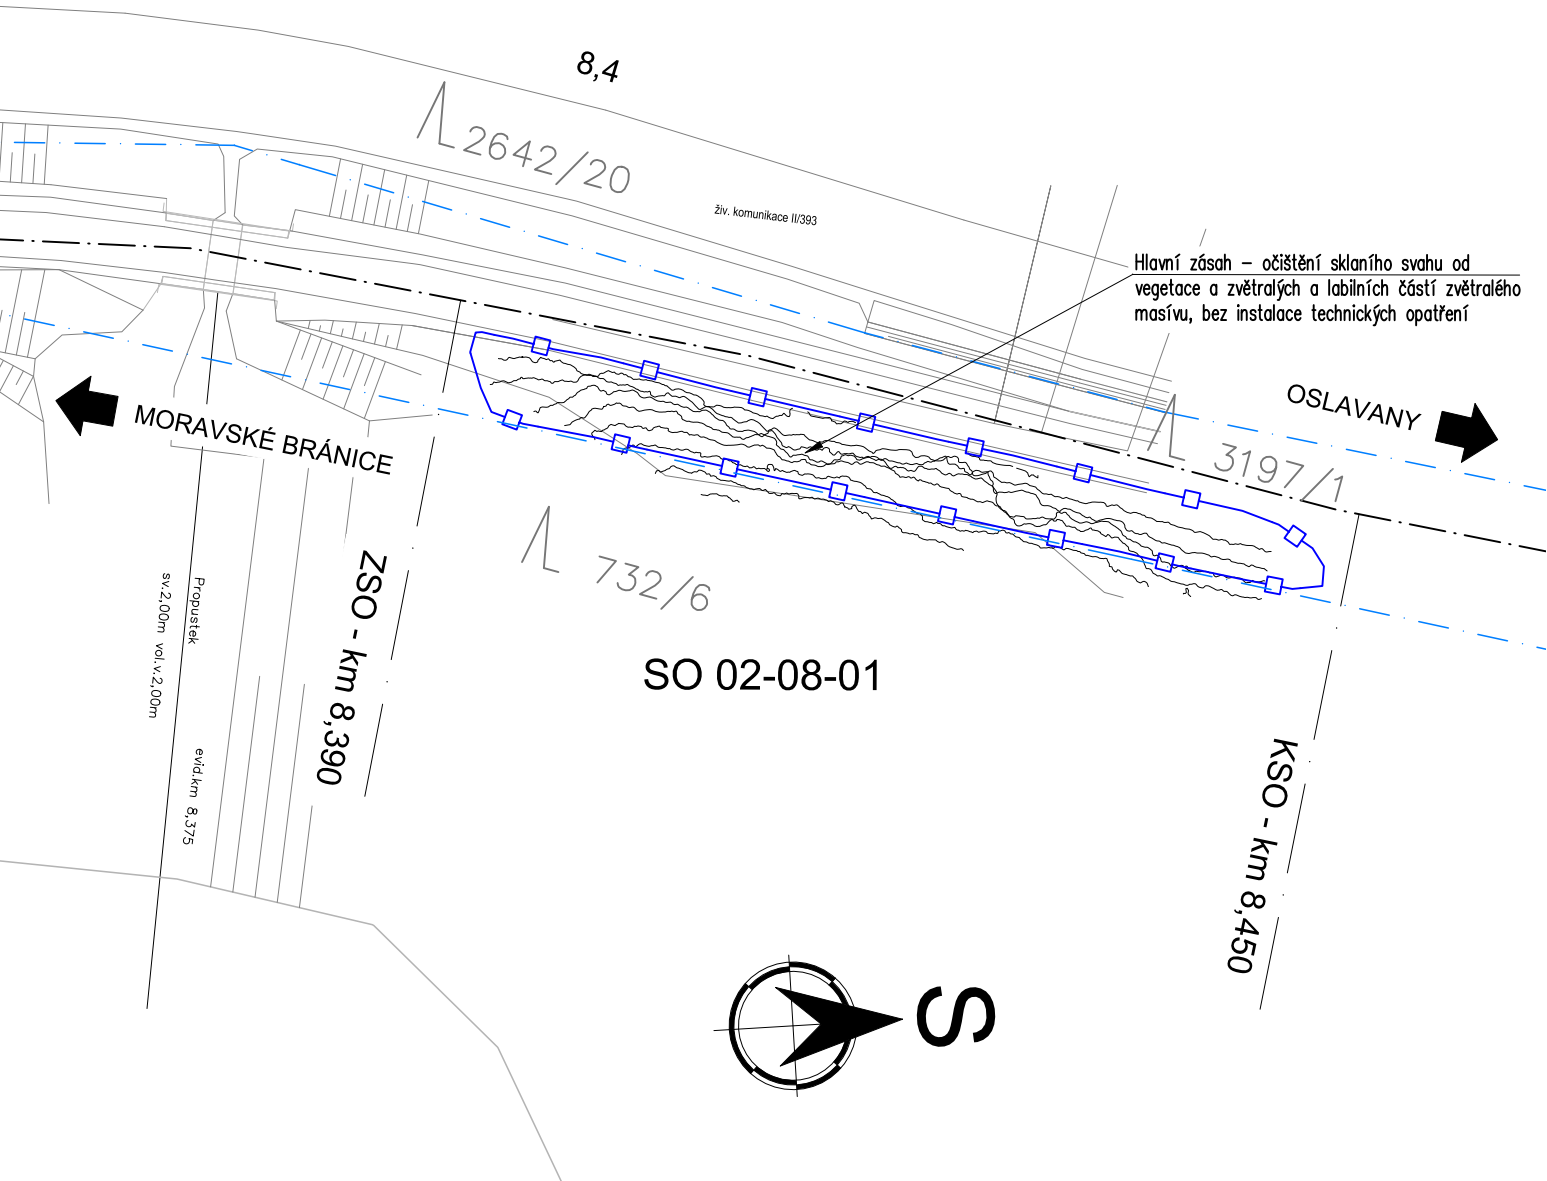

Souřadnicový systém JTSK, Výškový systém Bpv

Investor:



**SPRÁVA
ŽELEZNIC**

Správa železnic, státní organizace
Dlážděná 1003/7
110 00 Praha 1

Vypracoval: Ing. Stanislav Štábl	Zodp. projektant: Ing. Stanislav Štábl	Kontroloval: Ing. Miroslav Rykl	<div><div>TÝM DOPRAVNÍHO INŽENÝRSTVÍ s.r.o. <i>Renaissance of Quality</i></div></div>	
Kraj: Jihomoravský	Traťový úsek/Obec: MORAVSKÉ BRÁNICE – OSLAVANY			
Investor Správa železnic s.o.; Dlážděná 1003/7; 110 00 Praha 1				
Akce: <div>ZAJIŠTĚNÍ SKALNÍCH MASÍVŮ NA TRATI MORAVSKÉ BRÁNICE – OSLAVANY</div> <div>Objekt: SO 02-08-01 – Zajištění skal v km 8,390 – 8,450 – Oslavany</div> <div>Část: Železniční spodek – zajištění skal</div> <div>Obsah dokumentace: KOORDINAČNÍ SITUAČNÍ VÝKRES STAVBY V KM 8,390 – 8,450</div>			Formát 2xA4	
			Datum 05/2021	
			Účel DSP+PDPS	
			Č. zakázky 184C	
			Změna <div></div>	Č. kopie <div></div>
			Měřítko 1:500	
			Část dokumentace C.3.	Č. výkresu 4