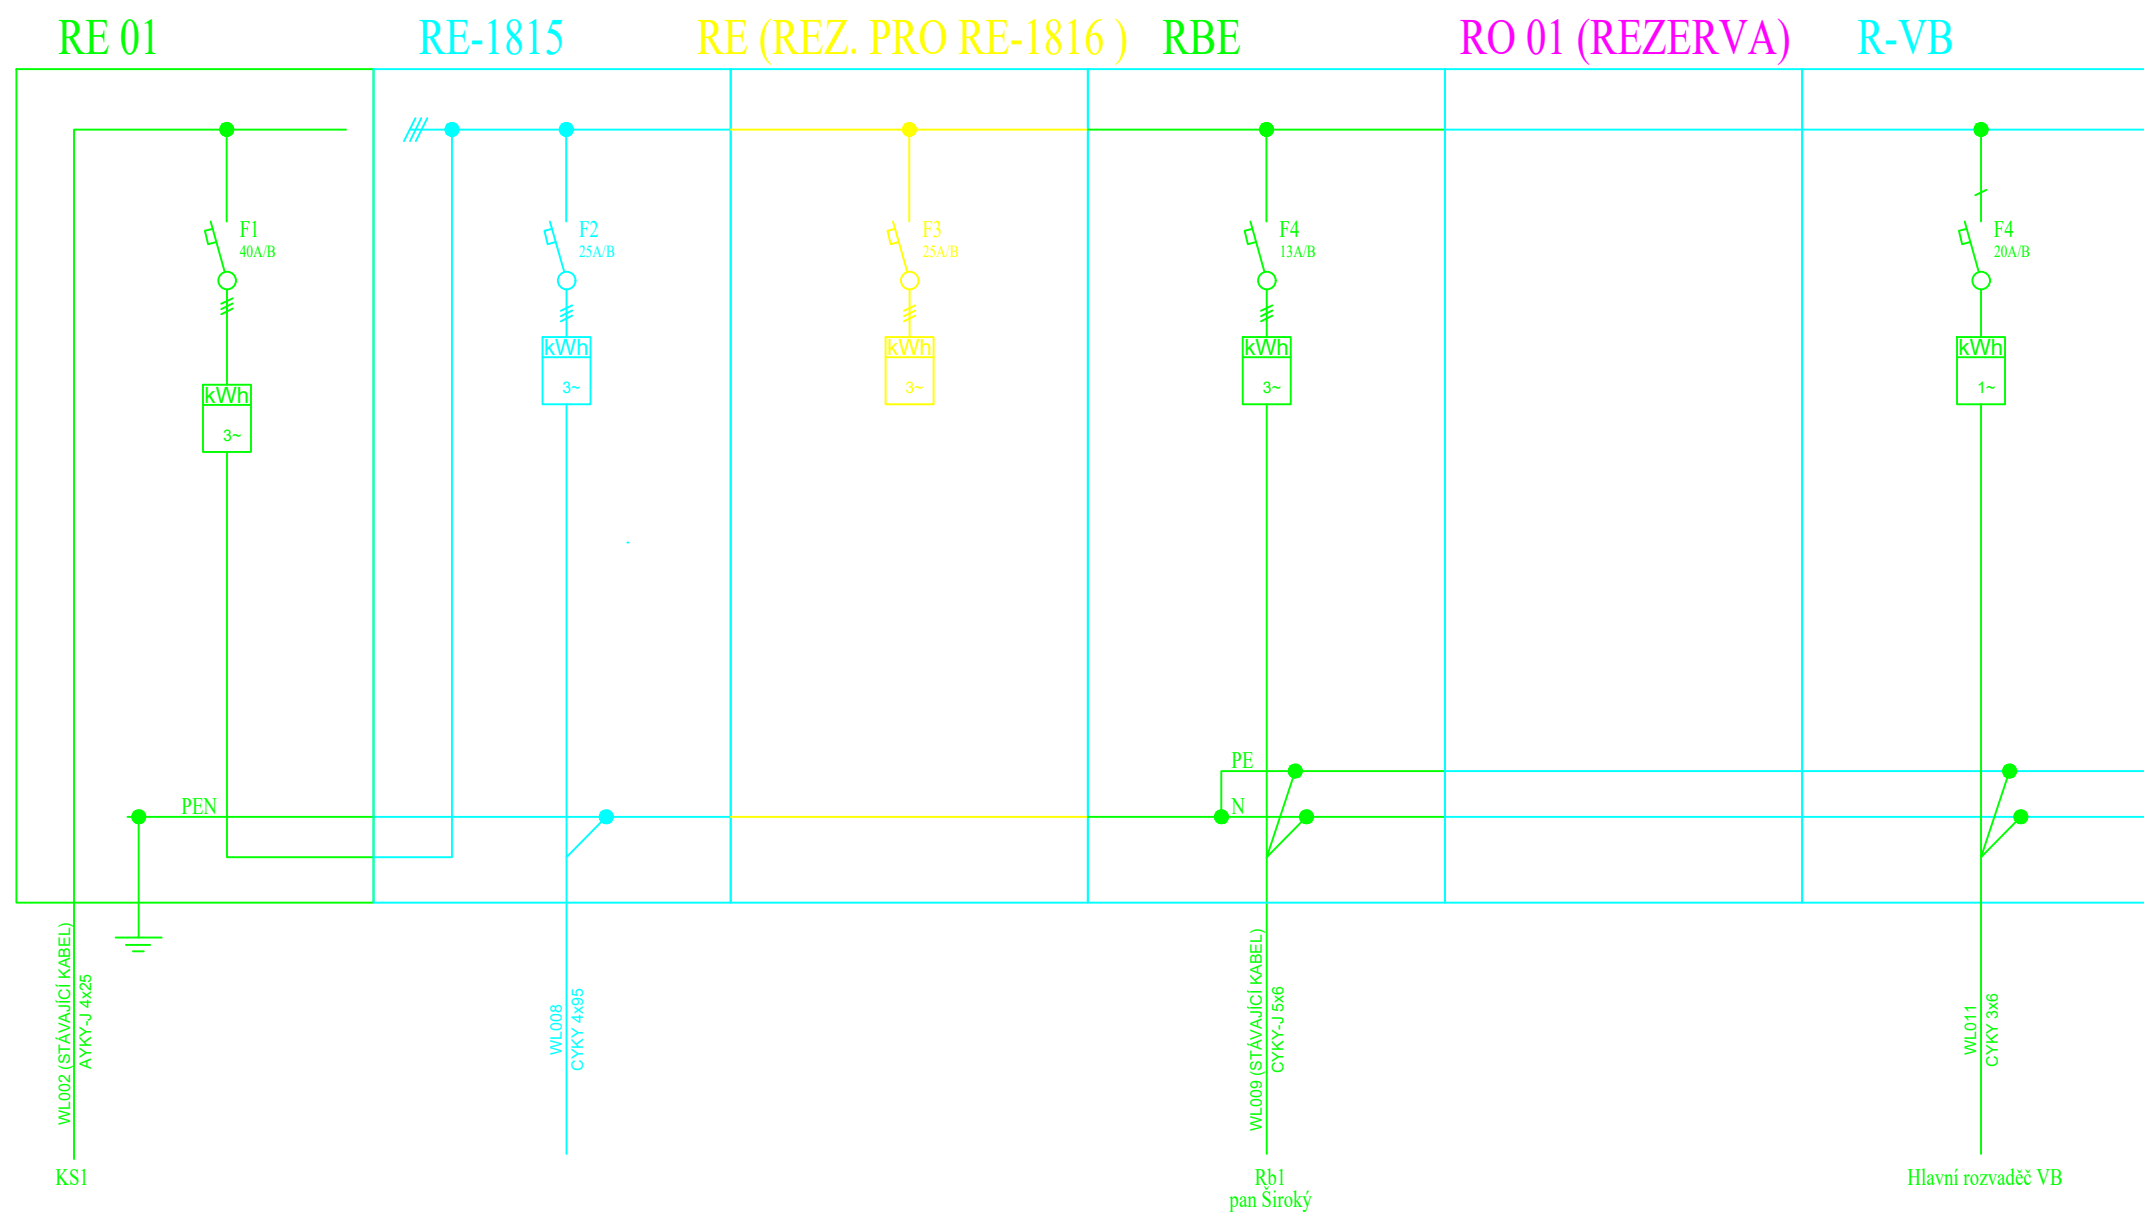


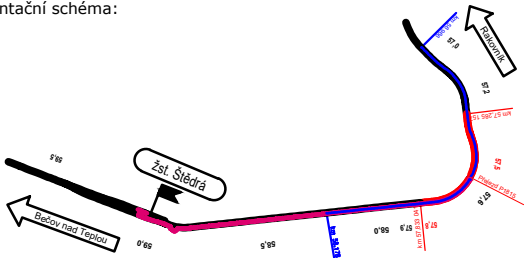


LEGENDA :  
ROZVODNÉ SOUSTAVY: 3/PEN~50Hz, 400V/TN-C-S  
OCHRANA PŘED ÚRAZEM EL. PROUDEM - ČSN 33 200-4-41 ed.2  
- čl. 411 Ochranné opatření: automatické odpojení od zdroje - 411.4 - sít' TN



 <div>EVROPSKÁ UNIE Evropské strukturální a investiční fondy Operační program Doprava</div>		<div>Ministerstvo dopravy Státní fond dopravní infrastruktury</div> 	
Orientační schéma: 		Razítko oprávněné osoby:	
Revize:		Datum:	
000		05/2022	
Popis:		Kontroloval:	
ČISTOPIS		Ing. Emil Špaček	
Stavebník/Investor:		Správa železnic, státní organizace	
Adresa:		Dlážděná 1003/7, 110 00 Praha 1	
Zástupce investora:		Stavební správa západ	
Adresa:		Sokolovská 1995/278, 190 00 Praha 9	
Zhotovitel stavby:		SAGASTA s.r.o.	
Adresa:		Novodvorská 1010/14, 142 00, Praha 4 - Lhotka	
Kontakt:		T: +420 261 344 100 E: info@sagasta.cz	
Zhotovitel objektu:		SAGASTA s.r.o.	
Adresa:		Novodvorská 1010/14, 142 00, Praha 4 - Lhotka	
Kontakt:		T: +420 261 344 100 E: info@sagasta.cz	
Hlavní projektant (HIP): Ing. Emil Špaček		Specialista: Ing. Stanislav Rýznar	Odpovědný projektant: Ing. Stanislav Rýznar
			Zpracovatel: Ing. Zbyněk Lejsek
Název stavby/akce:		Označení (S-kód): S 632000128	
Výstavba PZS P1815 v km 57,572 trati Rakovník - Bečov n. T.		Označení zhotovitele: 120117	
Název části:		Označení části: D.2.3	
Název objektu:		Označení objektu/komplexu: SO 11-86-01	
Název přílohy:		Číslo přílohy: 2 102	
Název dílčí části přílohy:		Paré:	
Kraj:	Katastrální území:	TUDU:	
Karlovarský	Borek u Štědré [736481], Štědrá [763217]	0521 F1	
Stupeň dokumentace:		Datum zpracování:	Formáty:
DUSP		01/2022	3A4
		Měřítko:	
		-	
S-kód:		Stupeň dokumentace:	Část:
S 6 3 2 0 0 0 1 2 8		-	D U S P
		Objekt:	Podobjekt:
		-	-
		Příloha:	Revize:
		-	-
			0 0 0
DOKUMENTACI LZE UŽÍVAT POUZE VE SMYSLU PŘÍSLUŠNÉ SMLOUVY O DÍLO. VÝKRES, ČI JEHO ČÁST, MŮŽE BÝT KOPIROVÁN NEBO JINÝM ZPŮSOBEM ROZŠÍŘOVÁN POUZE PO PŘEDCHOZÍM SOUHLASU SAGASTA, s.r.o.			