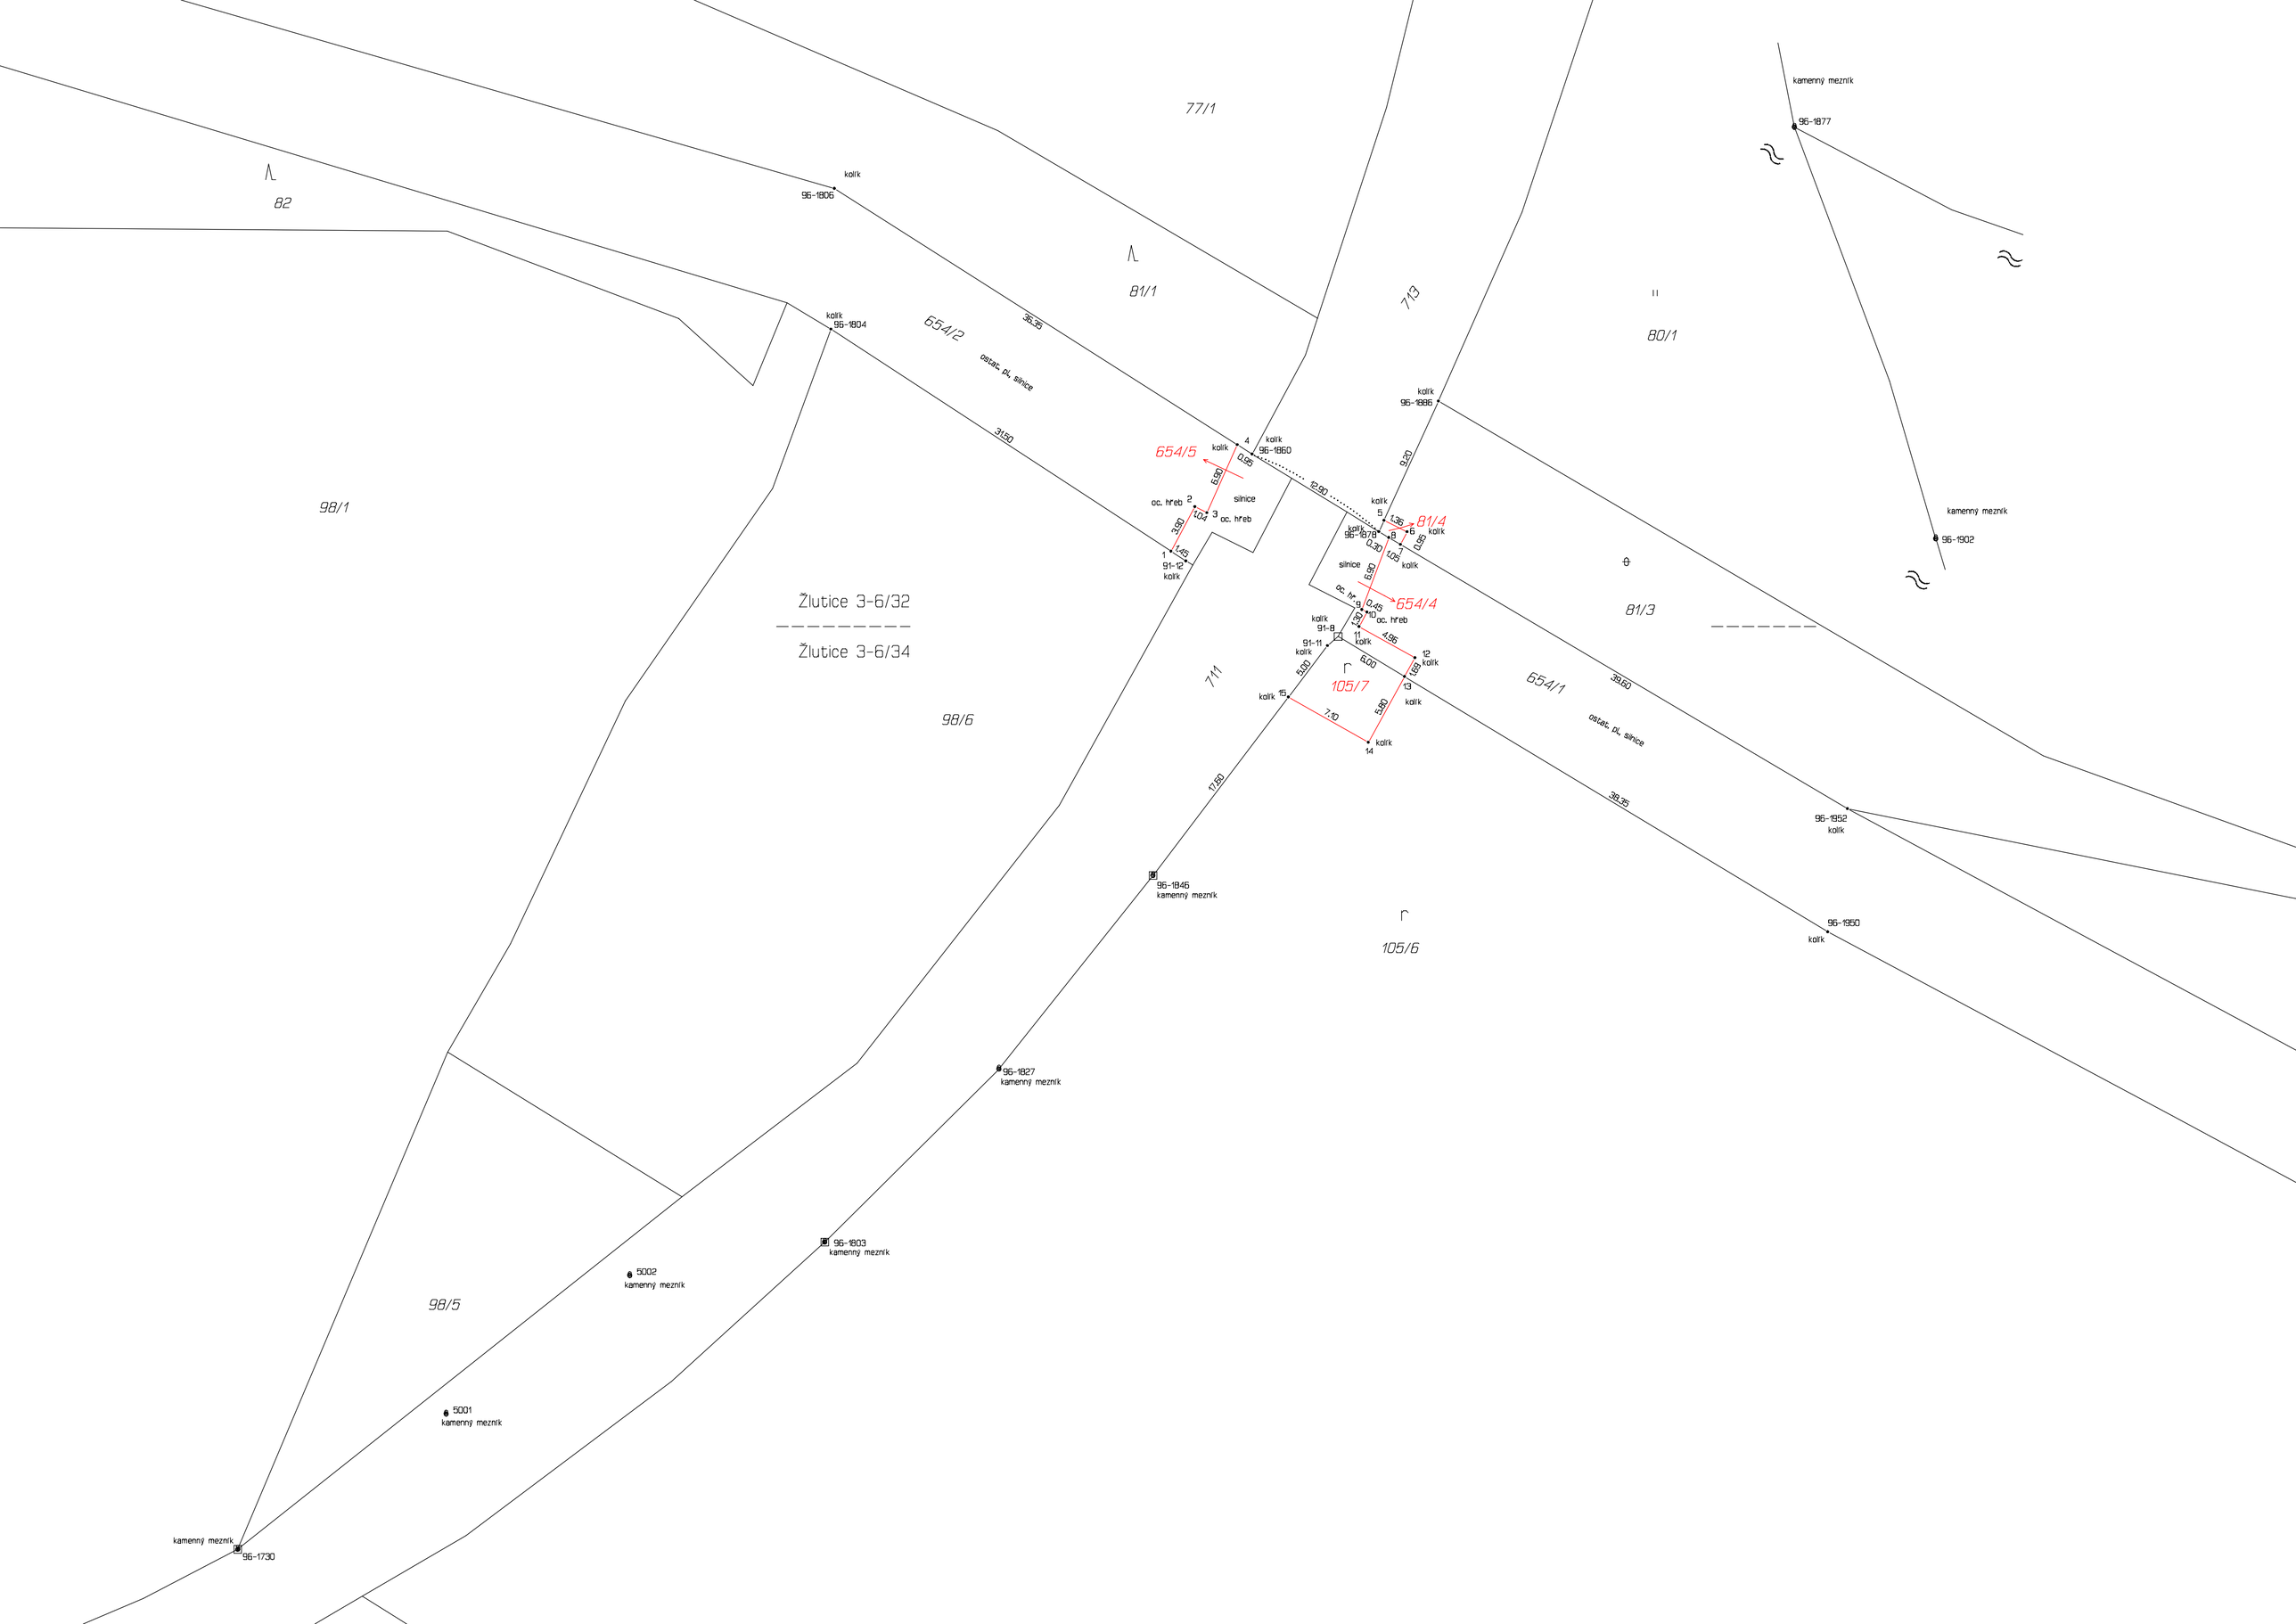

77/1
82
81/1
713
80/1
98/1
654/2
ostat. pl., silnice
36.35
31.50
kolík
96-1806
kolík
96-1804
kolík
96-1860
kolík
96-1886
kamenný mezník
96-1877
kamenný mezník
96-1902
654/5
silnice
oc. hřeb
91-12
kolík
12.90
9.20
81/4
kolík
96-1878
654/4
oc. hřeb
91-8
91-11
kolík
105/7
kolík
81/3
654/1
39.60
ostat. pl., silnice
38.35
96-1952
kolík
96-1950
kolík
Žlutice 3-6/32
Žlutice 3-6/34
98/6
711
17.60
96-1846
kamenný mezník
105/6
96-1827
kamenný mezník
96-1803
kamenný mezník
5002
kamenný mezník
98/5
5001
kamenný mezník
kamenný mezník
96-1730