




PROPUSTEK EV. KM 57,567  
M 1:100

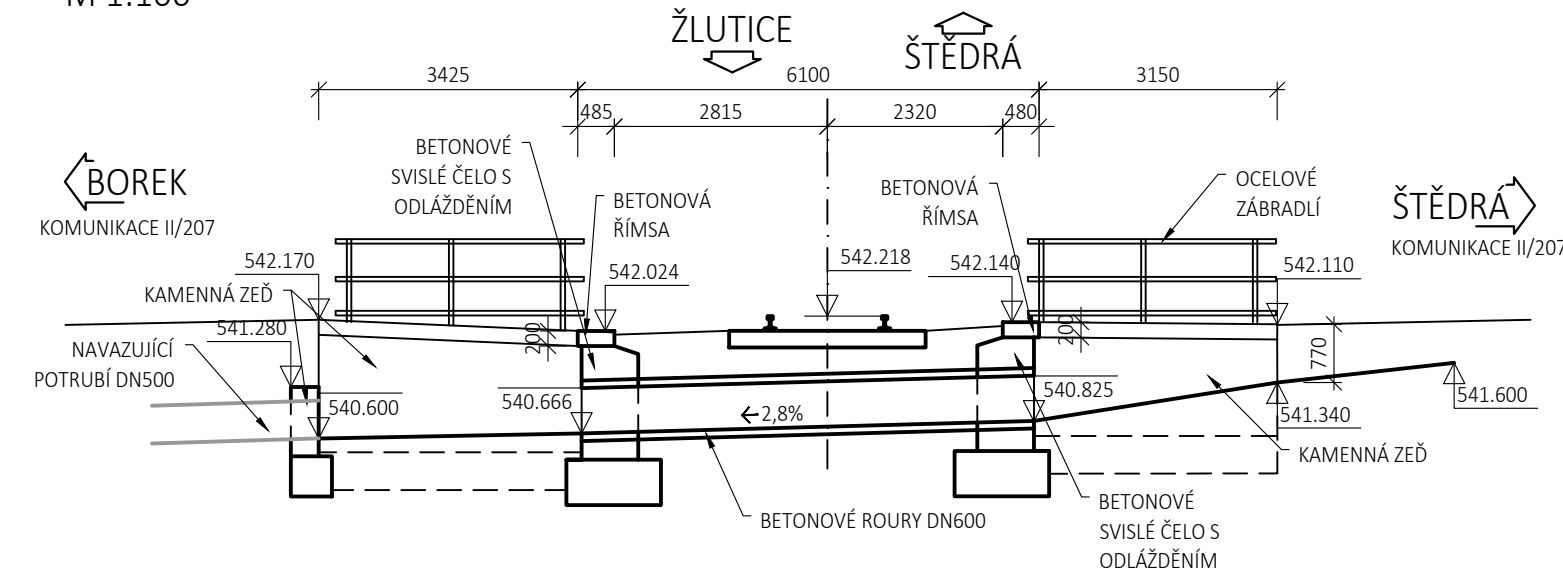

POHLED NA VÝTOK

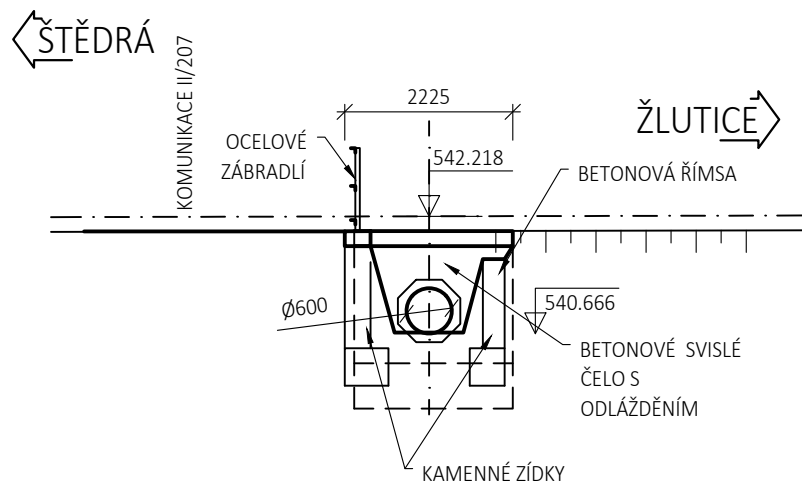

POHLED NA VTOK

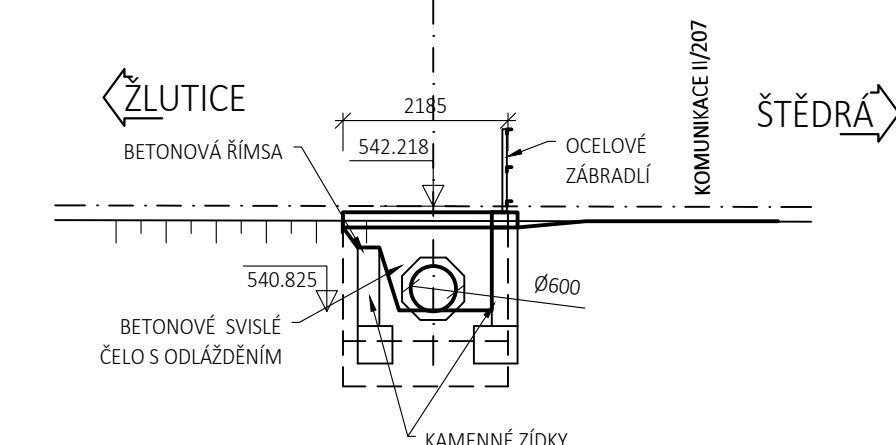

EVROPSKÁ UNIE  
Evropské strukturální a investiční fondy  
Operační program Doprava

Ministerstvo dopravy  
Státní fond dopravní infrastruktury

Orientační schéma:

Podpis:

Datum:

Revize:	Datum:	Popis:	Kontroloval:
P00	05/2022	ČISTOPIS	Ing. Emil Špaček
P02	03/2022	Zpracování připomínek do dokumentace	Ing. Emil Špaček
P01	01/2022	První dílčí odevzdání	Ing. Emil Špaček

Stavebník/Investor:	<b>Správa železnic, státní organizace</b>	
Adresa:	Dlážděná 1003/7, 110 00 Praha 1	
Zástupce investora:	Stavební správa západ	
Adresa:	Sokolovská 1995/278, 190 00 Praha 9	

Zhotovitel stavby:	<b>SAGASTA s.r.o.</b>		
Adresa:	Novodvorská 1010/14, 142 00, Praha 4 - Lhotka		
Kontakt:	T: +420 261 344 100 E: info@sagasta.cz		
Zhotovitel objektu:	<b>SAGASTA s.r.o.</b>		
Adresa:	Novodvorská 1010/14, 142 00, Praha 4 - Lhotka		
Kontakt:	T: +420 261 344 100 E: info@sagasta.cz		
Hlavní projektant (HIP): Ing. Emil Špaček	Specialista: Ing. Petr Velek	Odpovědný projektant: Ing. Emil Špaček	Zpracovatel: Ing. Martin Knytl

Název stavby/akce:	<b>Výstavba PZS P1815 v km 57,572 trati Rakovník - Bečov n. T.</b>	Označení (S-kód): S 632000128	
Název části:	Mosty, propustky a zdi	Označení zhotovitele: 120117	
Název objektu:	<b>Propustek v ev. km 57,567 - demolice</b>	Označení části: D.2.1.4.2	
Název přílohy:	Stávající stav	Označení objektu/komplexu: <b>SO 11-21-02</b>	
Název dílčí části přílohy:		Číslo přílohy: 2. 001	
Kraj:	Katastrální území:	Paré:	
Karlovarský	Borek u Štědré [736481], Štědrá [763217]		
TUDU:	0521 F1		
Stupeň dokumentace:	Datum zpracování:	Formáty:	Měřítko:
DUSP	05/2022	4 x A4	1:100

S-kód:  
S 6 3 2 0 0 0 1 2 8

Stupeň dokumentace:  
D U S P

Část:  
D 2 1 4 2

Objekt:  
S O 1 1 2 1 0 2

Podjekt:  
X X

Příloha:  
2 1 0 0 1

Revize:  
P 0 0

DO K U M E N T A C I L Z E U Ž Í V A T P O U Z E V E S M Y S L U P Ř Í S L U Š N Ě S M L O U V Y O D Í L O . V Ý K R E S , Č Í J E H O Č Á S T , M Ů Ž E B Ý T K O P Í R O V Á N N Ě B O J I N Ý M Z P Ů S O B E M R O Z E Š Í R Ů V Á N P O U Z E P O P Ř E D C H O Z Í M S O U H L A S U S A G A S T A , s . r . o .