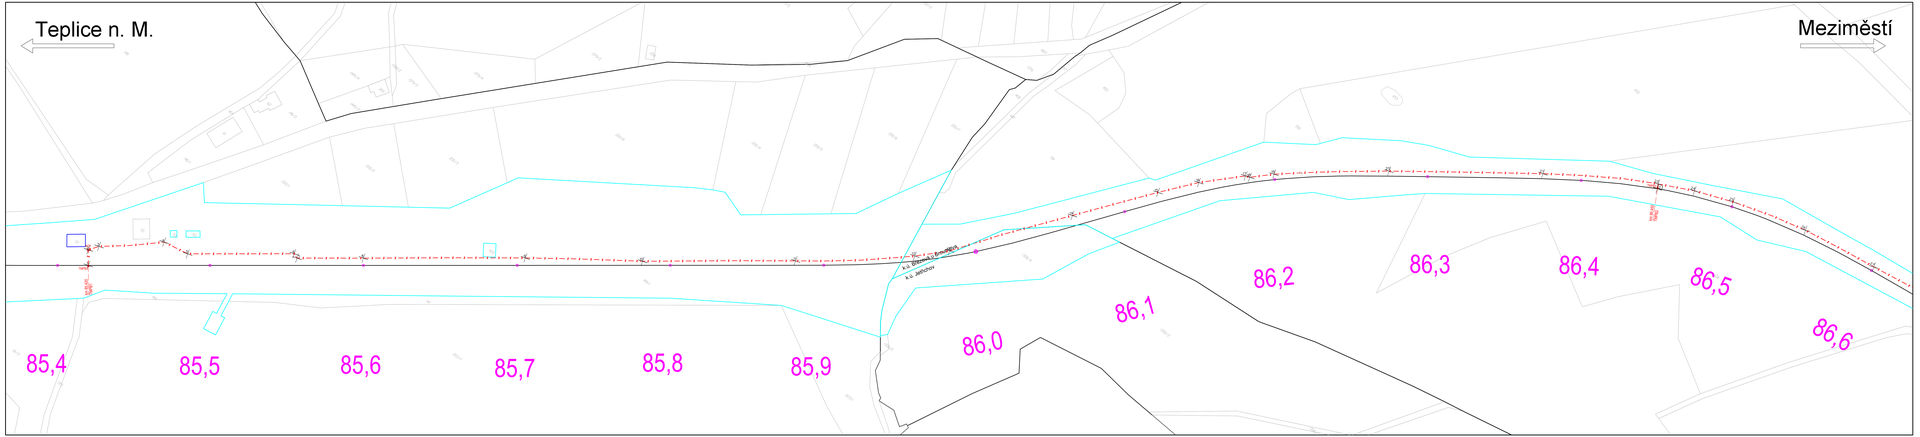

Legenda:

- katastrální mapa, zaměření
- osa kolejí
- hranice drážního pozemku
- nové prvky, kabelizace ZZ
- vytyčovací body

Ministerstvo dopravy
Státní fond dopravní infrastruktury

Razítko správního orgánu:

Podpis: Datum:

Revize:	Datum:	Popis:	Kontroloval:
000	9/2021	Definitivní zadávání dokumentace	Radim Khrek

Stavebník/Investor:
Adresa:

Správa železnic, státní organizace
Dlážděná 1003/7, 110 00 Praha 1

Zástupce investora:
Adresa:

Stavební správa východ
Nerudova 1, 779 00 Olomouc

SPRÁVA ŽELEZNIC

Zhotovitel stavby:
Adresa:
Kontakt:

Signal Projekt s.r.o.
Vídeňská 55, 639 00 Brno
T: +420 543 233 961
E: projekce@signalprojekt.cz

Zhotovitel objektu:
Adresa:
Kontakt:

Signal Projekt s.r.o.
Vídeňská 55, 639 00 Brno
T: +420 543 233 961
E: projekce@signalprojekt.cz

Hlavní projektant (HIP):	Specialista:	Odpovědný projektant:	Zpracovatel:
Ing. Přemysl Bogaj	Radim Khrek	Ing. Přemysl Bogaj	Ing. Přemysl Bogaj

Název stavby/akce:

Rekonstrukce a doplnění závor na přejezdech v km 86,773 (PS123) a v km 87,534 (PS124) trať Týniště nad Orlicí – Meziměstí

Označení (číslo): SK220002O0

Zakázka č.: 21-007-35-311

Název části: Přejezdové zabezpečovací zařízení (PZZ)

Označení části: D.1.1.3

Název objektu:

Označení objektu/komplexu:

Název přílohy: Vytyčovací výkres km 85,400 – km 86,600

Číslo přílohy: **120**

Název dílčí části přílohy:

Kraj:	Katastrální území:	TUDU:
Královéhradecký	Bělovsí u Broumova [614670] Jetřichov [636428]	1561 22

Stupeň dokumentace:	Datum zpracování:	Formát/ks:	Měřítko:
DUSP+PDPS	9/2021	8x4A4	

Počet listů celkem: 1 | List: 1 | Revize: 000 | Datum: 9/2021