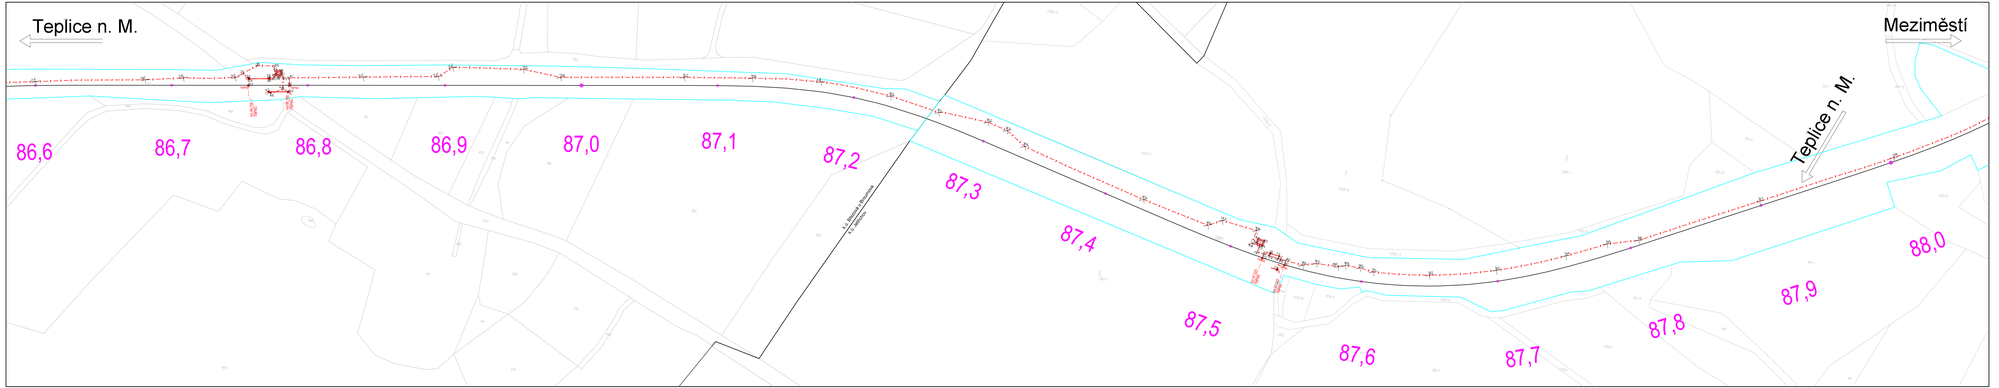

Legenda:

- katastrální mapa, zaměření
- osa kolejo
- hranice dílčího pozemku
- nová prvky, kabelizace ZZ
- vytyčovací body

Ministerstvo dopravy
Státní fond dopravní infrastruktury

Razítko oprávněné osoby:

Podpis: Datum:

Revize:	Datum:	Popis:	Kontrolovali:
000	9/2021	Definitivní zakončení dokumentace	Radek Klíma

Stavebník/Investor:
Adresa:

Správa železnic, státní organizace
Dlážděná 1003/7, 110 00 Praha 1

Zástupce investora:
Adresa:

Stavební správa východ
Nerudova 1, 779 00 Olomouc

SPRÁVA ŽELEZNIC

Zhotovitel stavby:
Adresa:
Kontakt:

Signal Projekt s.r.o.
Vídeňská 30, 639 00 Brno
T: 541 210 211, F: 541 210 200
E: projekce@signalprojekt.cz

signal PROJEKT

Zhotovitel objektu:
Adresa:
Kontakt:

Signal Projekt s.r.o.
Vídeňská 30, 639 00 Brno
T: 541 210 211, F: 541 210 200
E: projekce@signalprojekt.cz

signal PROJEKT

Hlavní projektant (HIP):	Specialista:	Odpovědný projektant:	Zpracovatel:
Ing. Přemysl Bogaj	Radim Křenek	Ing. Přemysl Bogaj	Ing. Přemysl Bogaj

Název stavby/akce:

Rekonstrukce a doplnění závor na přejezdech v km 86,773 (PS123) a v km 87,534 (PS124) trati Týniště nad Orlicí - Meziměstí

Označení TS-SUDOP: D.1.1.3

Označení objektu/kompl.sou: 21-007-35-311

Číslo přílohy: **121**

Název části/dílu: Přejezdové zabezpečovací zařízení (PZZ)

Název objektu:

Název přílohy: Vytyčovací výkres km 86,600 – km 88,000

Měř.: Kvalifikovaný odborný:

Kvalifikovaný autorizovaný: Mlynská 2, Hradec Králové 500 03 Jednota (209343)