

MEZIMĚSTÍ


VÝPRAVNÍ BUDOVA

1. nadzemní podlaží

Legenda:

- kabel č.700 dimenze 48p k novým indikačním skříňkám umístěným na stěně DK v ŽST Meziměstí (viz v. č. 502). Zboku VB zavést prostupem v obvodové zdi do DK do stávající dřevěné skříňky zabudované ve zdi DK v rohu vedle stávajících indikačních skříněk přejezdů. Uvnitř DK vést kabel nahoru vestavěnou skříňkou a z ní kolem trubek topení vodorovně k novým indikačním skříňkám. Při křížení s trubkami topení vložit pod lištu pro kabel podložku v tloušťce trubky + jejího držáku + rezervu 3 cm pro zabránění vystavování kabelů nadměrnému teplu. V trase k VB vést kabel č. 700 v dvojité ochraně (žlab + chránička), tím budou zajištěny podmínky pro vedení kabelu jako vnitřního rozvodu
- TK 10xN0,8 zavést do sdělovací místnosti stávajícím vstupem kabelů vzadu v rohu VB. Společně s TK budou v trase položeny i tři trubky HDPE (m,č,f), tyto zavést do sděl. místnosti společně s novým TK a zavičkovat koncovkou s ventilkem jako přípravu pro budoucí využití

pozn.: po zatažení kabelizace vstupující do sdělovací místnosti a do DK zvenčí řádně utěsnit prostupy pěnou

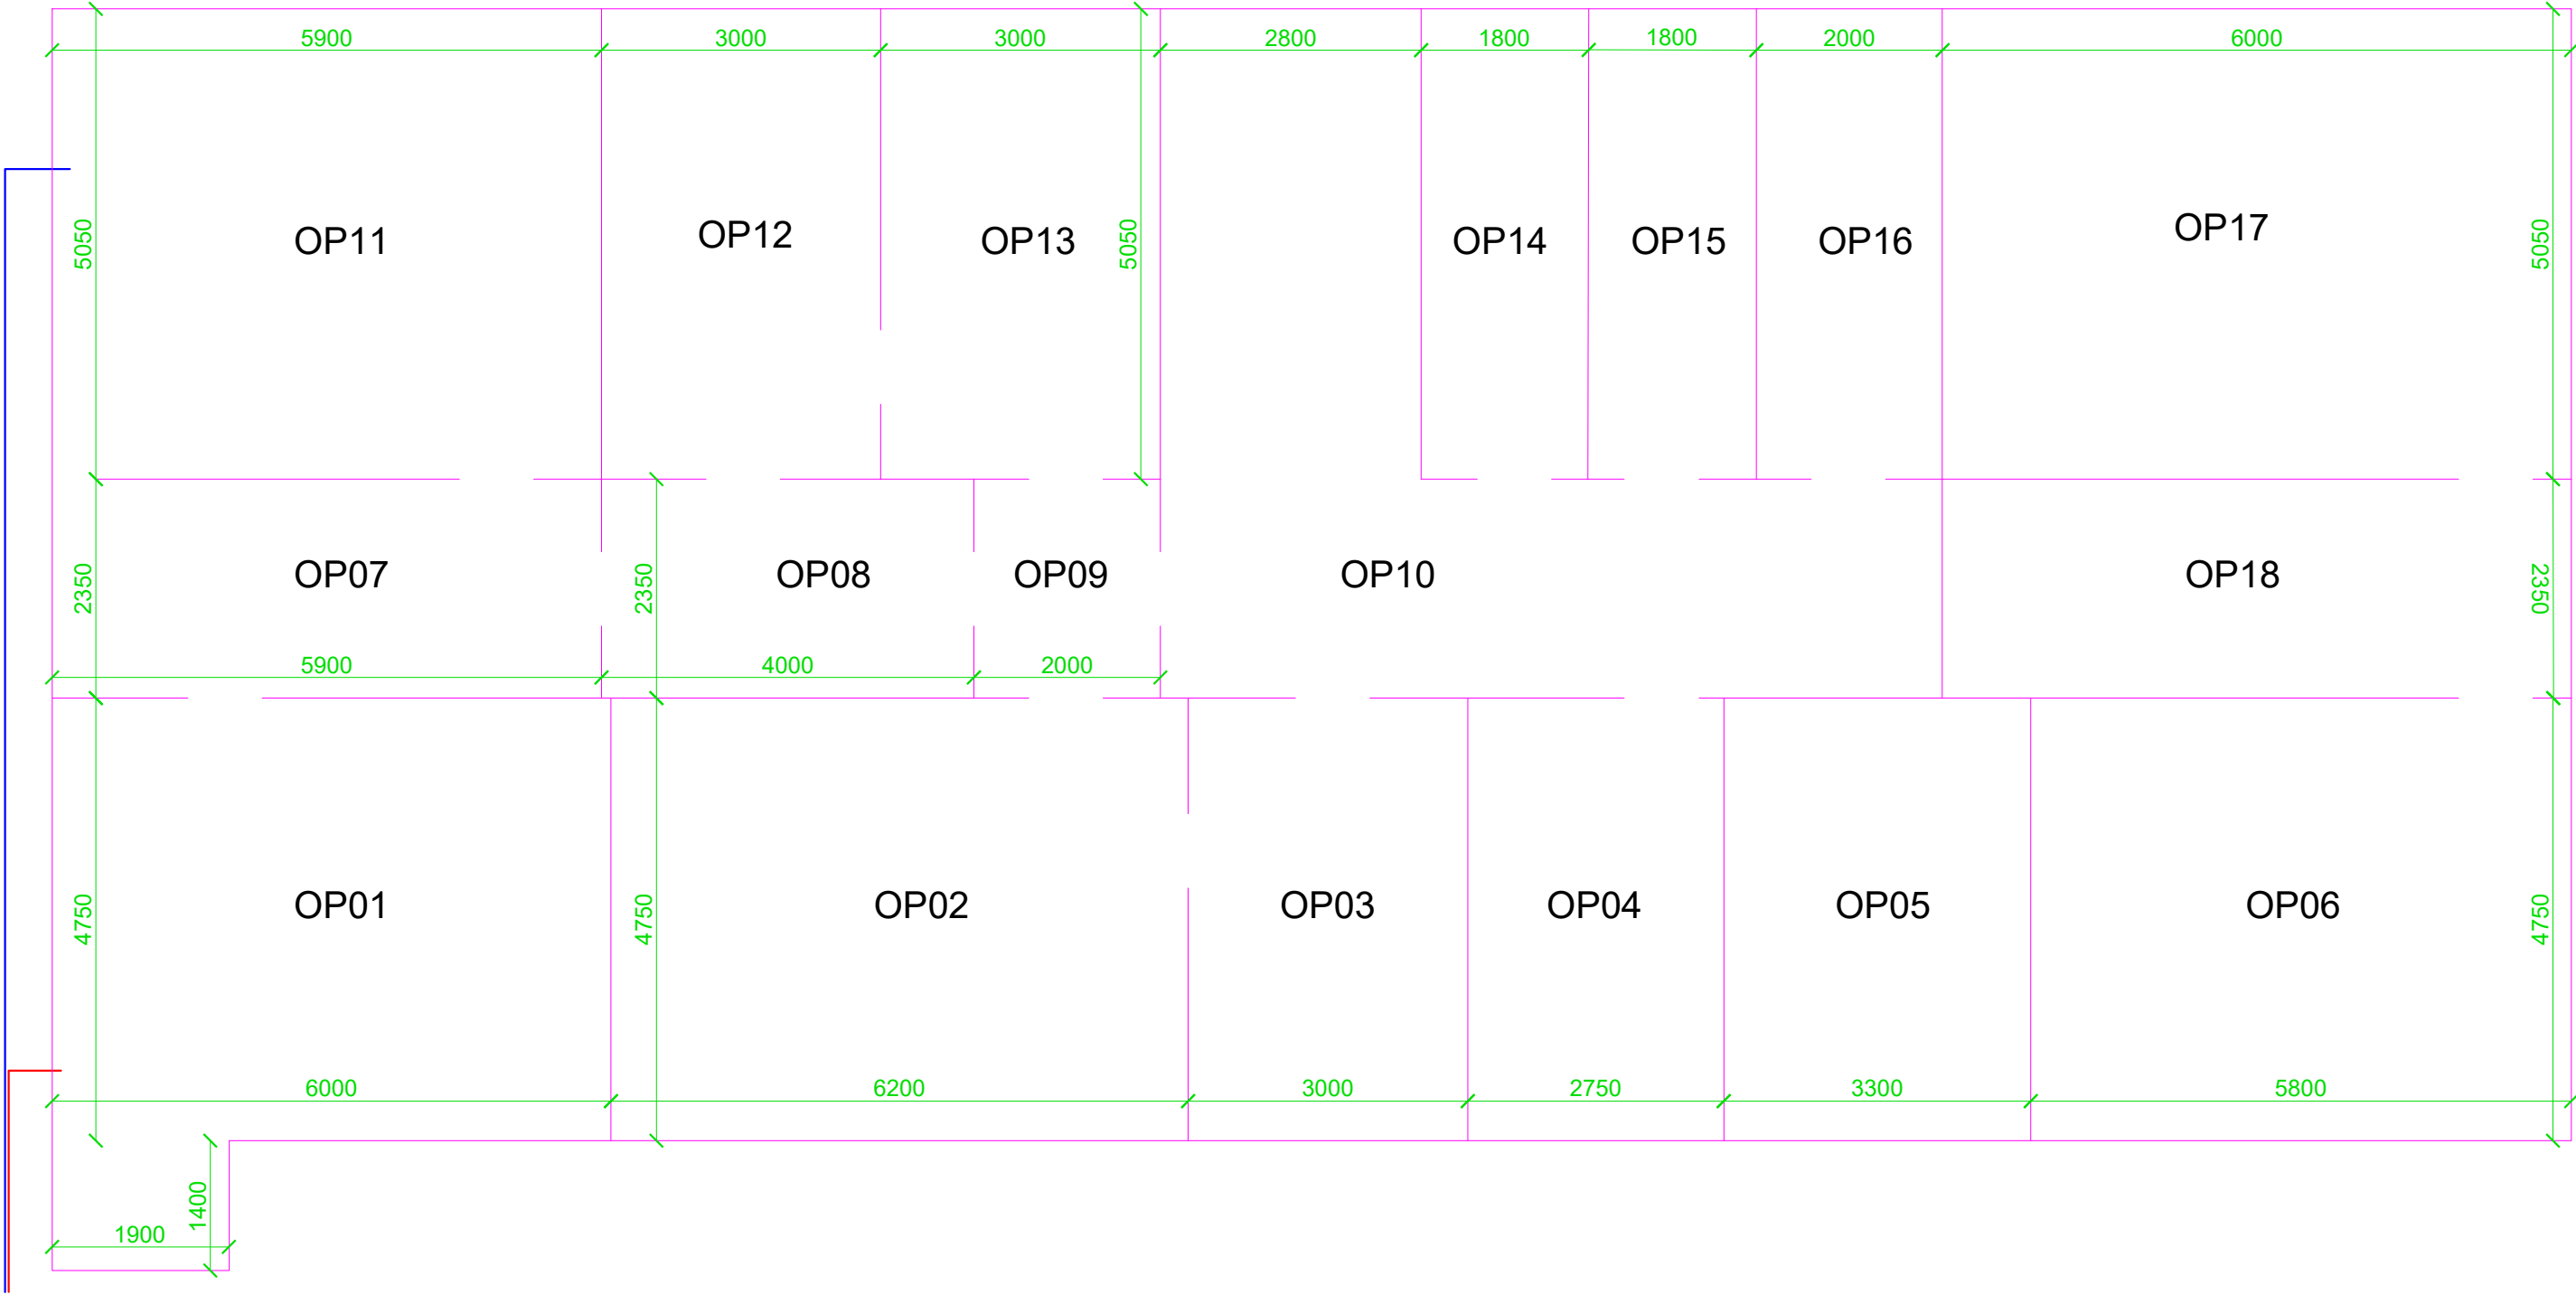

Ministerstvo dopravy
Státní fond dopravní
infrastruktury

Razítko oprávněné osoby:

Podpis:

Datum:

Revize:	Datum:	Popis:	Kontroloval:
000	9/2021	Definitivní odevzdání dokumentace	Radim Křenek

Stavebník/Investor:
Adresa:

Správa železnic, státní organizace
Dlážděná 1003/7, 110 00 Praha 1

Zástupce investora:
Adresa:

Stavební správa východ
Nerudova 1, 779 00 Olomouc

Zhotovitel stavby:

Signal Projekt s.r.o.

Adresa:
Kontakt:

Vídeňská 55, 639 00 Brno
T: +420 543 233 962
E: projekce@signalprojekt.cz

Zhotovitel objektu:

Signal Projekt s.r.o.

Adresa:
Kontakt:

Vídeňská 55, 639 00 Brno
T: +420 543 233 962
E: projekce@signalprojekt.cz

Hlavní projektant (HIP):
Ing. Přemysl Boguaj

Specialista:
Radim Křenek

Odpovědný projektant:
Ing. Přemysl Boguaj

Zpracovatel:
Ing. Přemysl Boguaj

Název stavby/akce:

Rekonstrukce a doplnění závor na přejezdech v km 86,773 (P5123) a v km 87,534 (P5124) trati Týniště nad Orlicí - Meziměstí

Označení (S-kód):
S622000200

Zakázka č.:
21-007-35-311

Název části:

Přejezdové zabezpečovací zařízení (PZZ)

Označení části:
D.1.1.3

Označení objektu/komplexu:

Název objektu:

Název přílohy:
Název dílčí části přílohy:

Půdorys VB ŽST Meziměstí

Číslo přílohy:
503

Kraj:
Královéhradecký

Katastrální území:
Březová u Broumova [614670]
Jetřichov [659193]

TUDU:
1561 22

Stupeň dokumentace:
DUSP+PDPS

Datum zpracování:
9/2021

Formáty:
3 x A4

Měřítko:

S-kód:
S622000200

Stupeň dokumentace:
S622000200

Část:
PDP

Objekt:
SD113X

Podobjekt:
XX

Příloha:
XX

Revize:
X50300