


Meziměstí - stavědlo St. 1

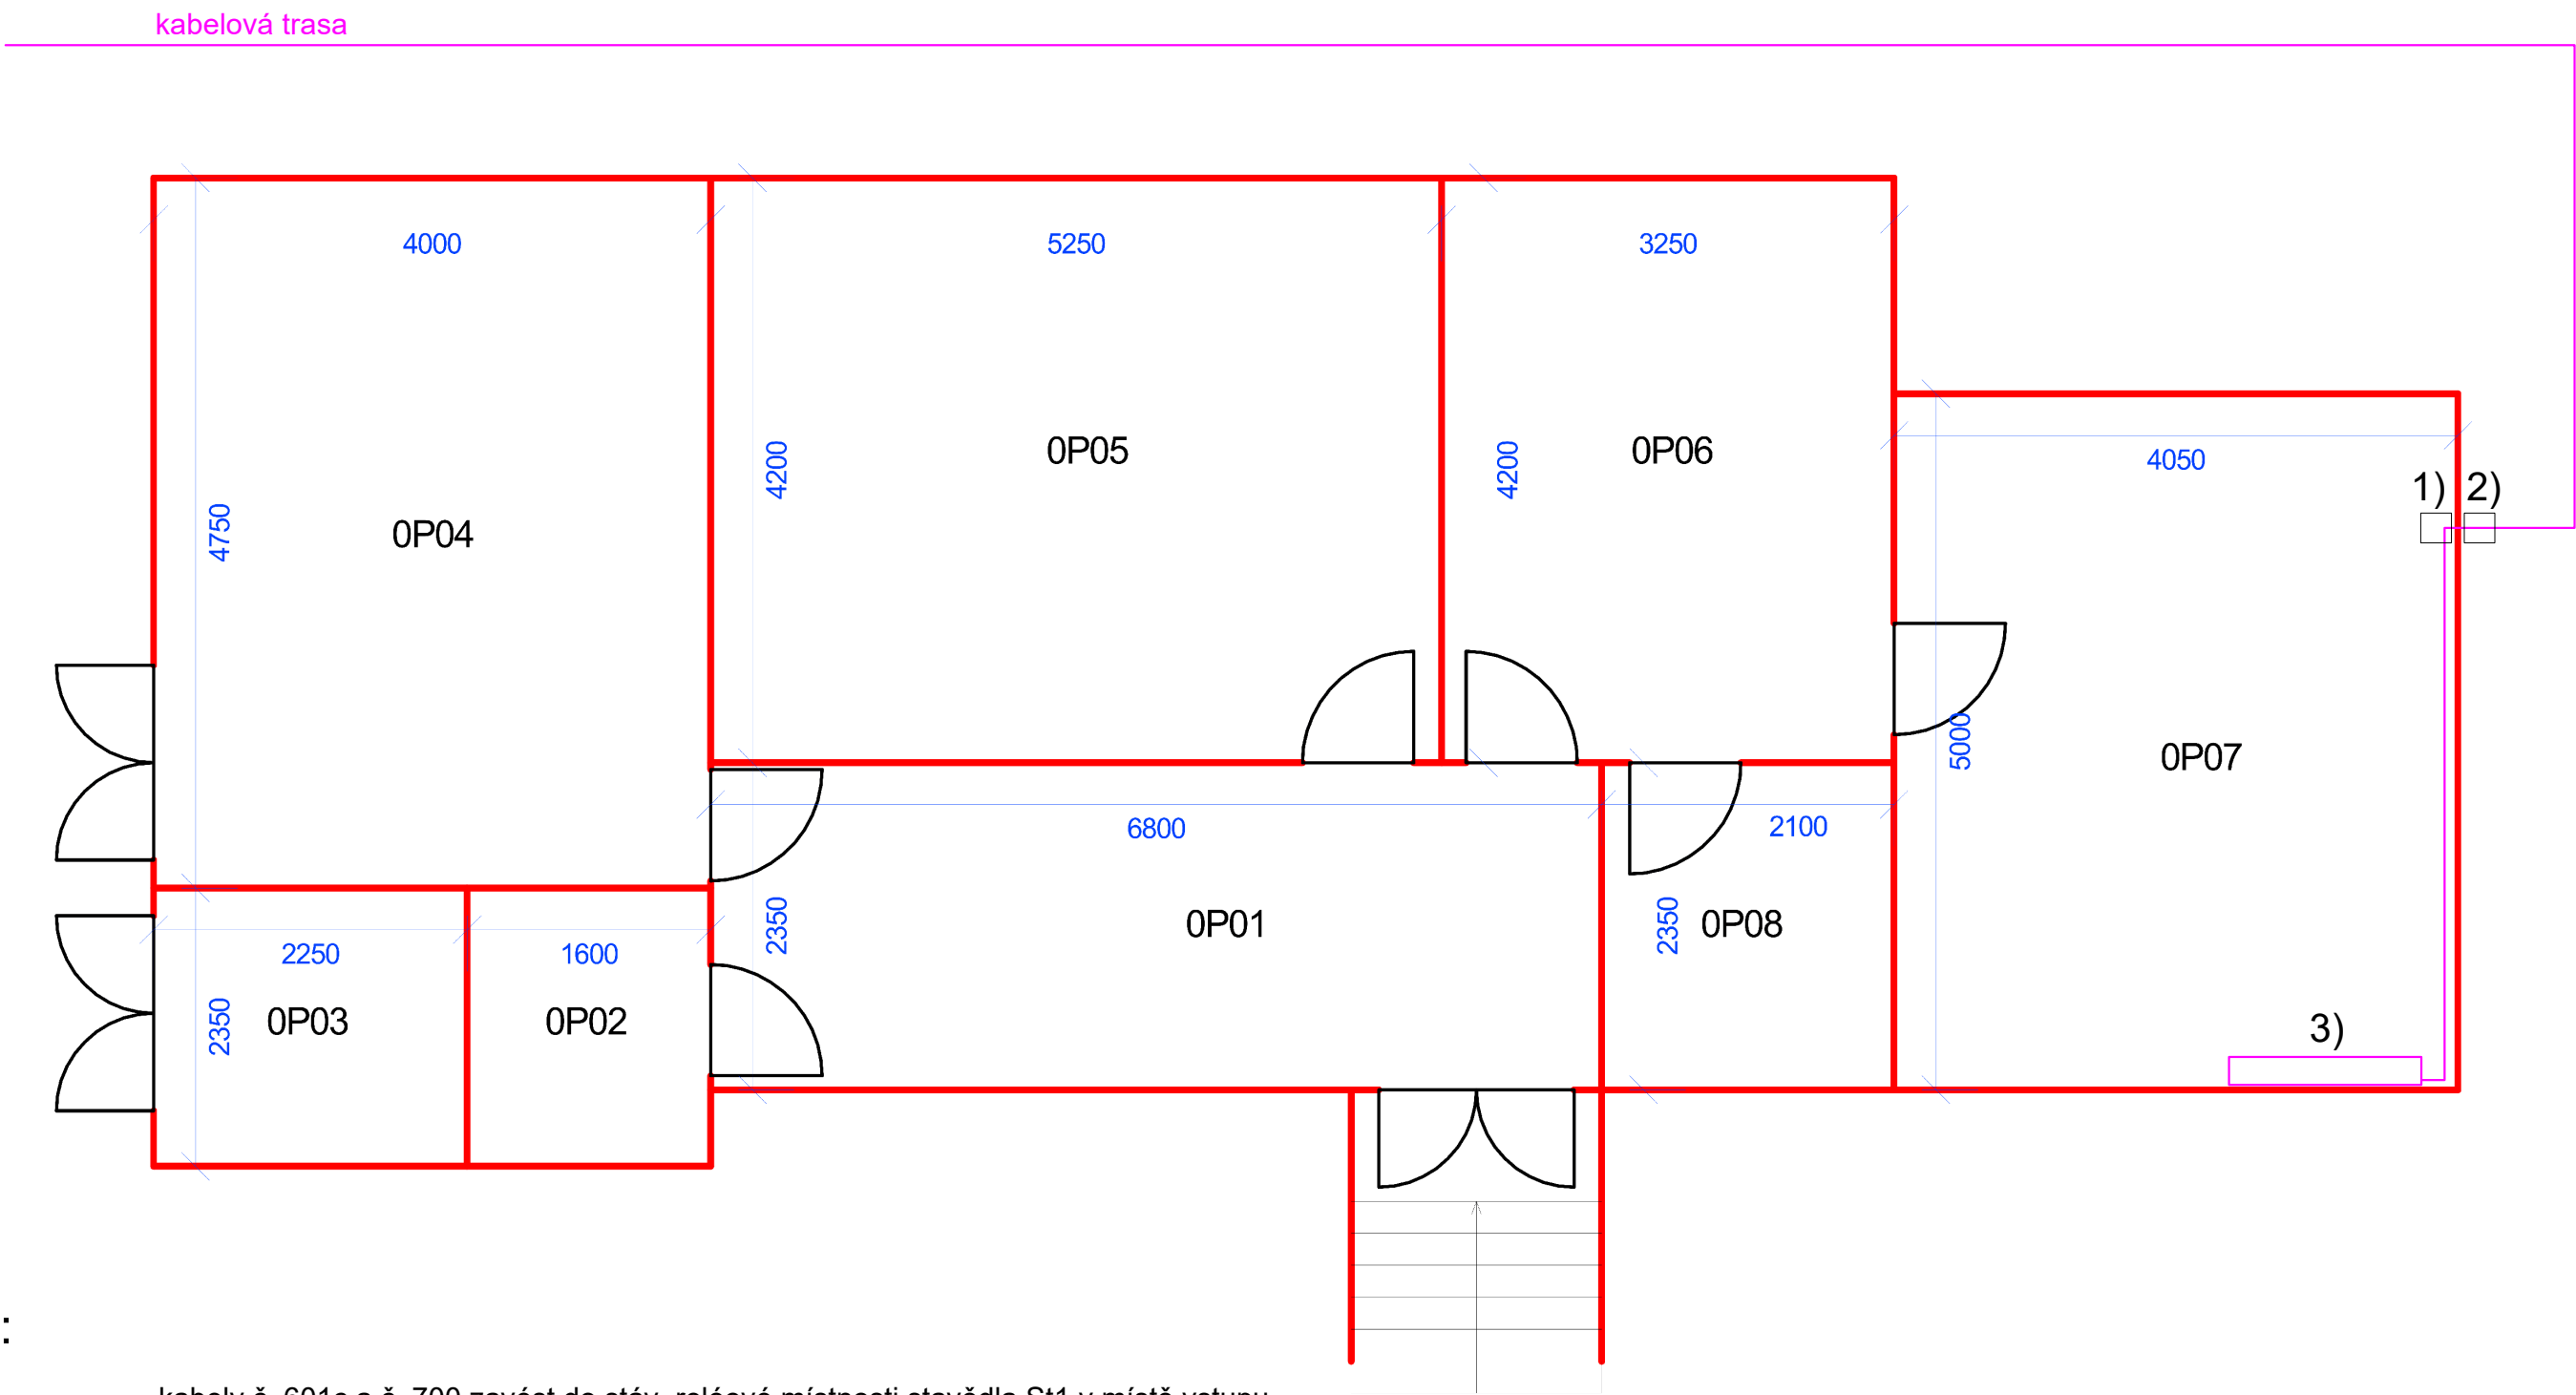


Legenda:

kabely č. 601c a č. 700 zavést do stáv. reléové místnosti stavědla St1 v místě vstupu ostatních stávajících kabelů šachtou vedoucí zvenčí z boku St1. V rel. místnosti vést kabel ze šachty po vnitřní stěně nahoru pod strop, podél stropu do rohu místnosti v liště a ukončit jej na svorkovnici na pevné části stojanu s otočným rámem

- 1) stávající kabelová šachta pod poklopem uvnitř reléové místnosti St1
- 2) stávající kabelová šachta pod poklopem vně reléové místnosti St1
- 3) nový reléový stojan s otočným rámem

pozn.: po zatažení kabelu vstupujícího do reléové místnosti zvenčí řádně utěsnit prostup pěnou.

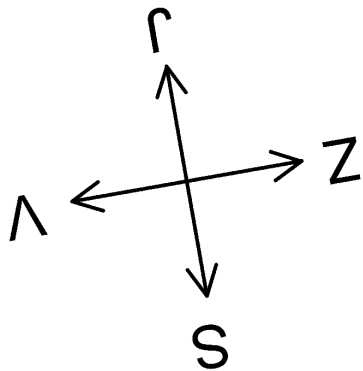

Vypracoval:	Zodp. projekt.:	Kontroloval:	
Žák Pavel			
Kraj:	Královéhradecký		
Investor:		Datum	Říjen 2019
Stavba	Meziměstí	km	90,880 P
		IČ	5000008155
Objekt	Stavědlo St.1		
Výkres	1. nadzemní podlaží		
		Číslo výkresu	

Ministerstvo dopravy
Státní fond dopravní
infrastruktury

Razítko oprávněné osoby:

Podpis:

Datum:

Revize:	Datum:	Popis:	Kontroloval:
000	9/2021	Definitivní odevzdání dokumentace	Radim Křenek

Stavebník/Investor:
Adresa:

Správa železnic, státní organizace
Dlážděná 1003/7, 110 00 Praha 1

Zástupce investora:
Adresa:

Stavební správa východ
Nerudova 1, 779 00 Olomouc

Zhotovitel stavby:

Signal Projekt s.r.o.

Adresa:
Kontakt:

Vídeňská 55, 639 00 Brno
T: +420 543 233 962
E: projekce@signalprojekt.cz

Zhotovitel objektu:

Signal Projekt s.r.o.

Adresa:
Kontakt:

Vídeňská 55, 639 00 Brno
T: +420 543 233 962
E: projekce@signalprojekt.cz

Hlavní projektant (HIP):
Ing. Přemysl Boguaj

Specialista:
Radim Křenek

Odpovědný projektant:
Ing. Přemysl Boguaj

Zpracovatel:
Ing. Přemysl Boguaj

Název stavby/akce:

**Rekonstrukce a doplnění závor na přejezdech
v km 86,773 (P5123) a v km 87,534 (P5124)
trati Týniště nad Orlicí - Meziměstí**

Označení (S-kód):
S622000200

Zakázka č.:
21-007-35-311

Označení části:
D.1.1.3

Označení objektu/komplexu:

Číslo přílohy:
504

Paré:

Název části:

Přejezdové zabezpečovací zařízení (PZZ)

Název objektu:

Název přílohy:

Půdorys stavědla St1 ŽST Meziměstí

Název dílčí části přílohy:

Kraj:

Katastrální území:

Královéhradecký

Březová u Broumova [614670]
Jetřichov [659193]

TUDU:
1561 22

Stupeň dokumentace:

Datum zpracování:

Formáty:

Měřítko:

DUS+PDPS

9/2021

3 x A4

S-kód:

Stupeň dokumentace:

Část:

Objekt:

Podobjekt:

Příloha:

Revize:

S 6 2 2 0 0 0 2 0 0

- P D P S

- D 1 1 3 X

- X X X X X X X X X X

- X X

- X

- 5 0 4

- 0 0 0