

přezd P5124 v km 87,534

kategorie PZS 3SBI


místní komunikace

úhel křížení 85°

délka přezdu dp = 8,2m

Legenda:

- stávající prvky
- nové prvky
- hranice nebezpečného pásma
- kóty
- plot
- průsečík pomyslného rozšíření krajnice komunikace o 0,5m a hranice nebezpečného pásma pro určení km poloh okrajů přezdu

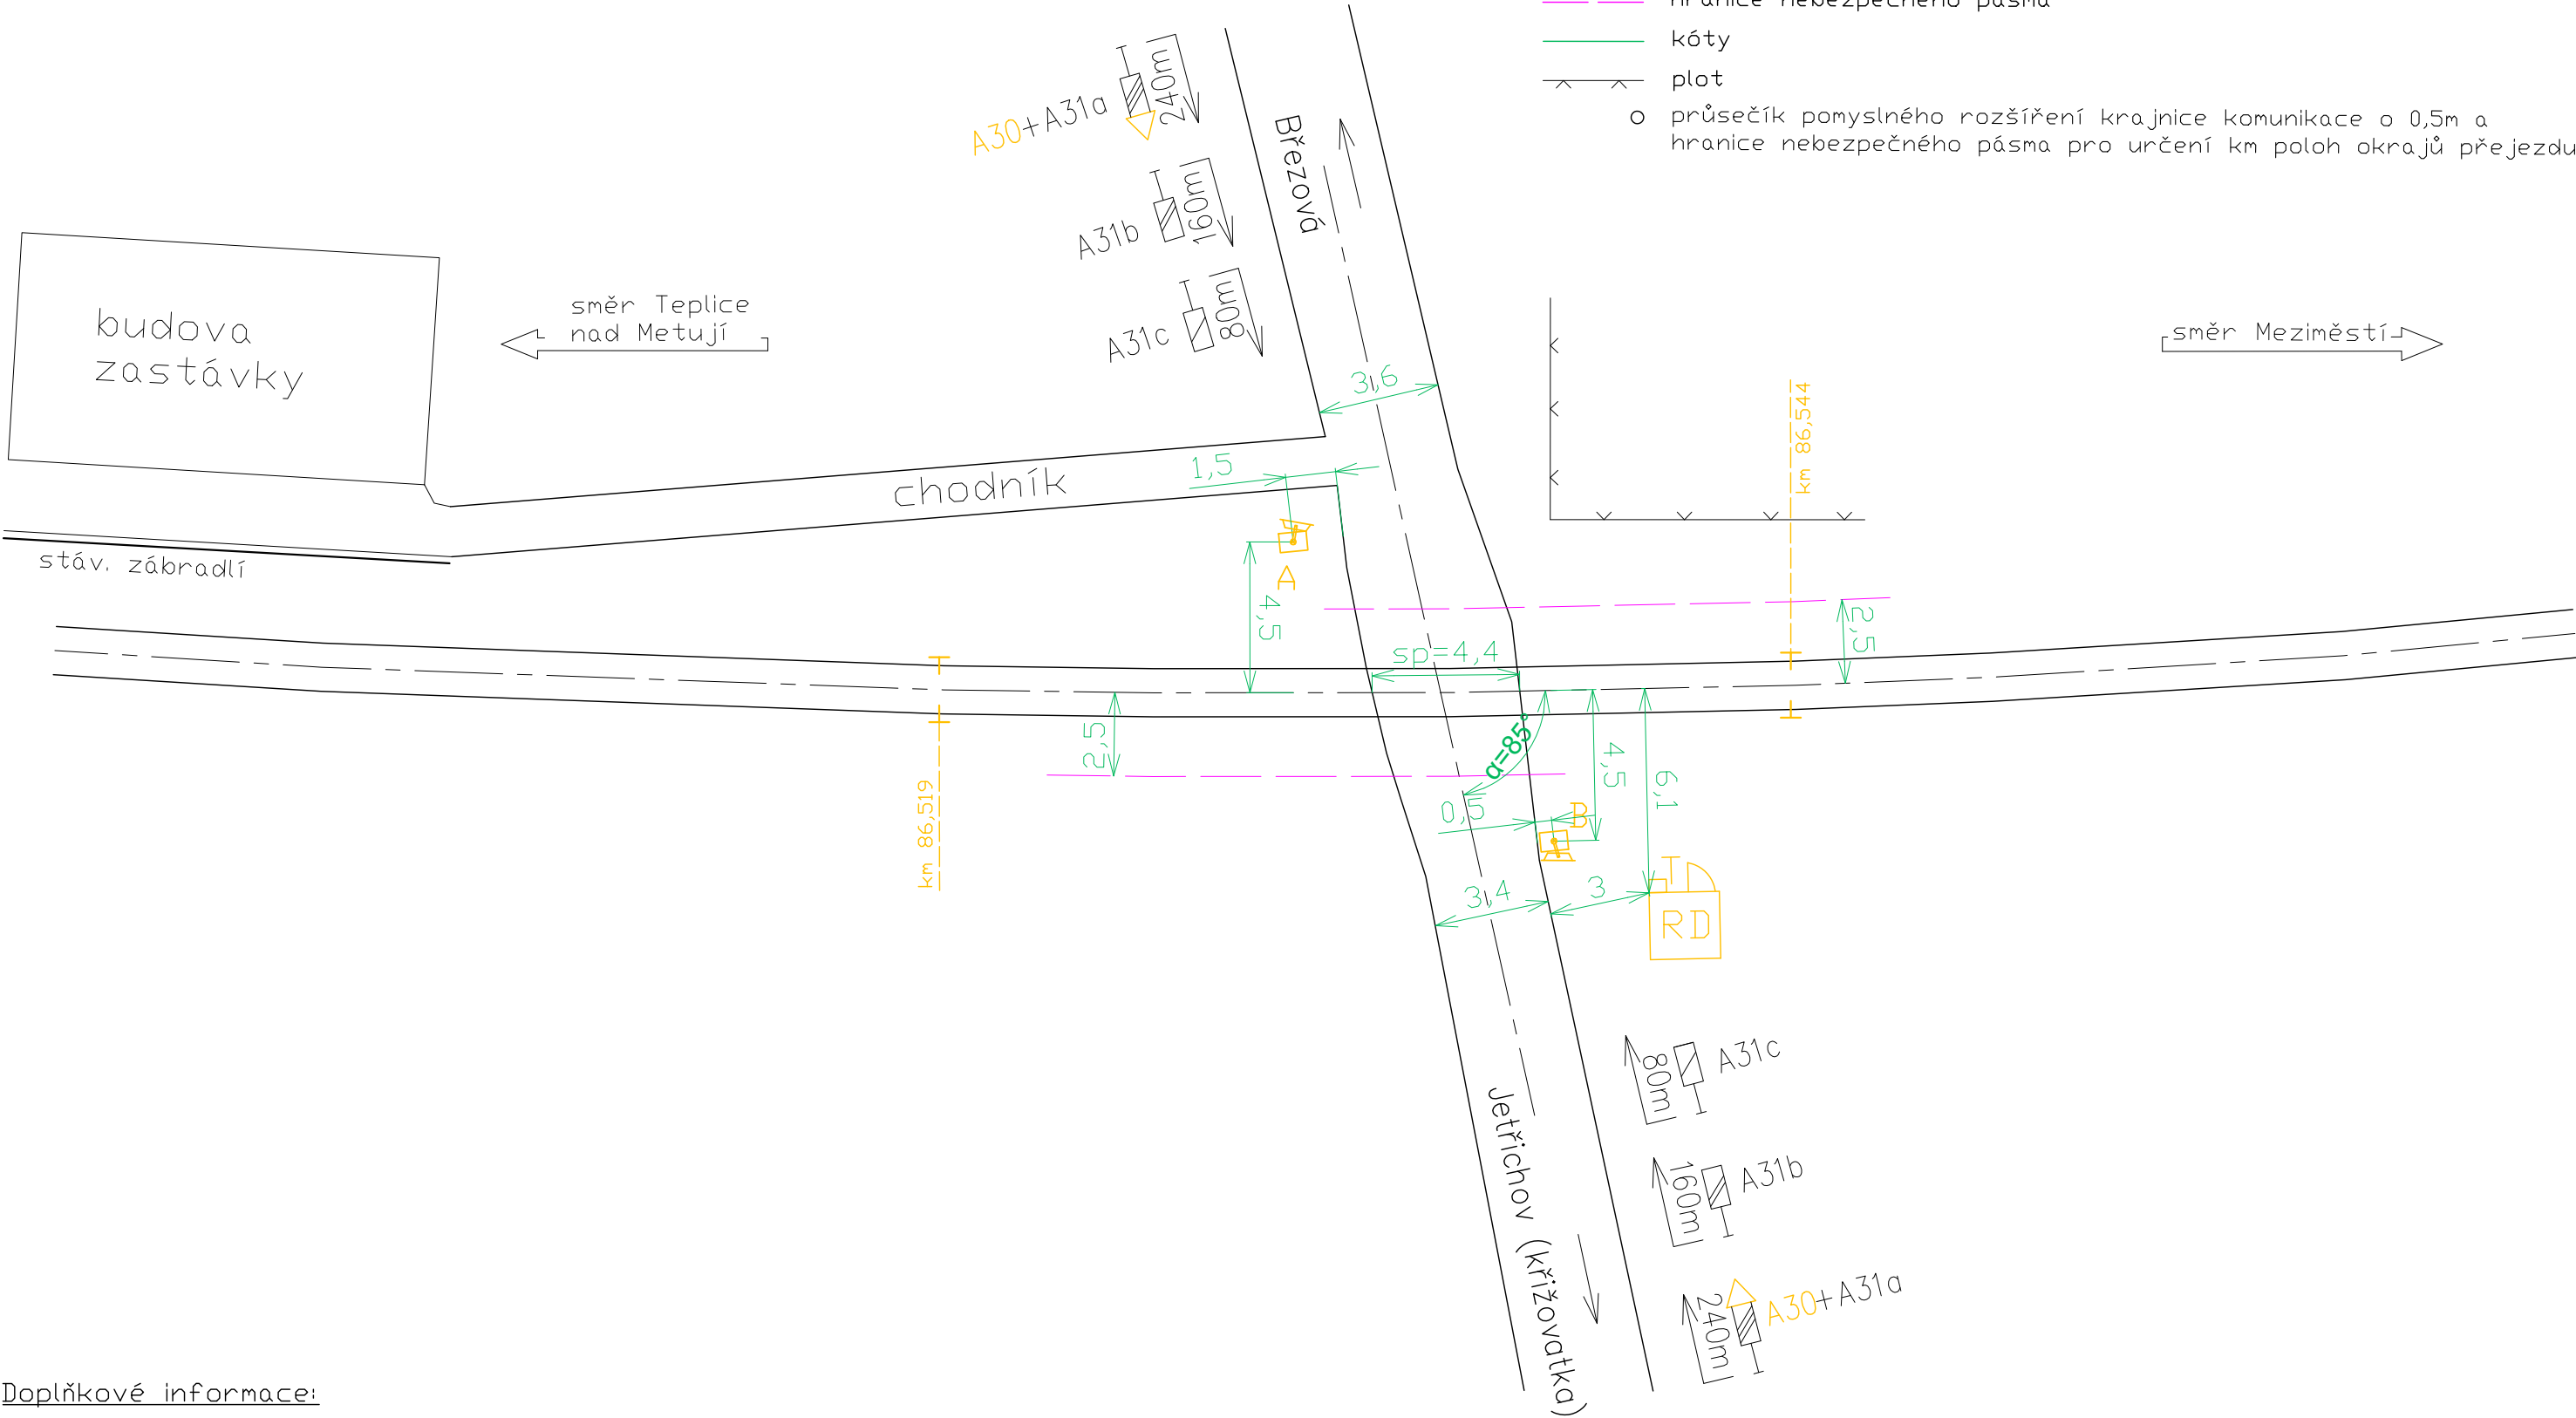




Doplňkové informace:

Kóty jsou uvedeny v metrech
Jsou zřízena vzdálenostní upozorňovadla pro vozidla
Na stožárech výstražníků je umístěna dopravní značka A32a "výstražný kříž pro přezd jednokolejný" ve žlutozeleném provedení
Je instalováno PZS typu VUD se žárovkovými výstražníky

Razítko oprávněné osoby:

Podpis:		Datum:	
Revize:	Datum:	Popis:	Kontroloval:
000	9/2021	Definitivní odevzdání dokumentace	Radim Křenek

Stavebník/Investor:	Správa železnic, státní organizace	
Adresa:	Dlážděná 1003/7, 110 00 Praha 1	
Zástupce investora:	Stavební správa východ	
Adresa:	Nerudova 1, 779 00 Olomouc	

Zhotovitel stavby:	Signal Projekt s.r.o.			
Adresa:	Vídeňská 55, 639 00 Brno			
Kontakt:	T: +420 543 233 962 E: projekce@signalprojekt.cz			
Zhotovitel objektu:	Signal Projekt s.r.o.			
Adresa:	Vídeňská 55, 639 00 Brno			
Kontakt:	T: +420 543 233 962 E: projekce@signalprojekt.cz			
Hlavní projektant (HIP):	Specialista:	Odpovědný projektant:	Zpracovatel:	
Ing. Přemysl Boguaj	Radim Křenek	Ing. Přemysl Boguaj	Ing. Přemysl Boguaj	

Název stavby/akce:	Rekonstrukce a doplnění závor na přezdech v km 86,773 (P5123) a v km 87,534 (P5124) trati Týniště nad Orlicí - Meziměstí	Označení (S-kód):	
		S622000200	
Název části:	Přezdové zabezpečovací zařízení (PZZ)	Zakázka č.:	
		21-007-35-311	
Název objektu:	Úprava zabezpečení P5124	Označení části: D.1.1.3	
Název přílohy:	Situace přezdu - výchozí stav	Označení objektu/komplexu:	
		PS 01-01-32	
Kraj:	Katastrální území: Březová u Broumova [614670] Jetřichov [659193]	TUDU:	Číslo přílohy: 2. 204
Královéhradecký		1561 22	Paré:
Stupeň dokumentace:	Datum zpracování:	Formáty:	Měřítko:
DUSP+PDPS	9/2021	3 x A4	1:200

S-kód:										Stupeň dokumentace: Část:										Objekt:										Podobojekt:										Příloha:										Revize:									
S	6	2	2	0	0	0	2	0	0	-	P	D	P	S	-	D	1	1	3	X	-	P	S	0	1	0	1	3	2	-	X	X	-	2	-	2	0	4	-	0	0	0																	