

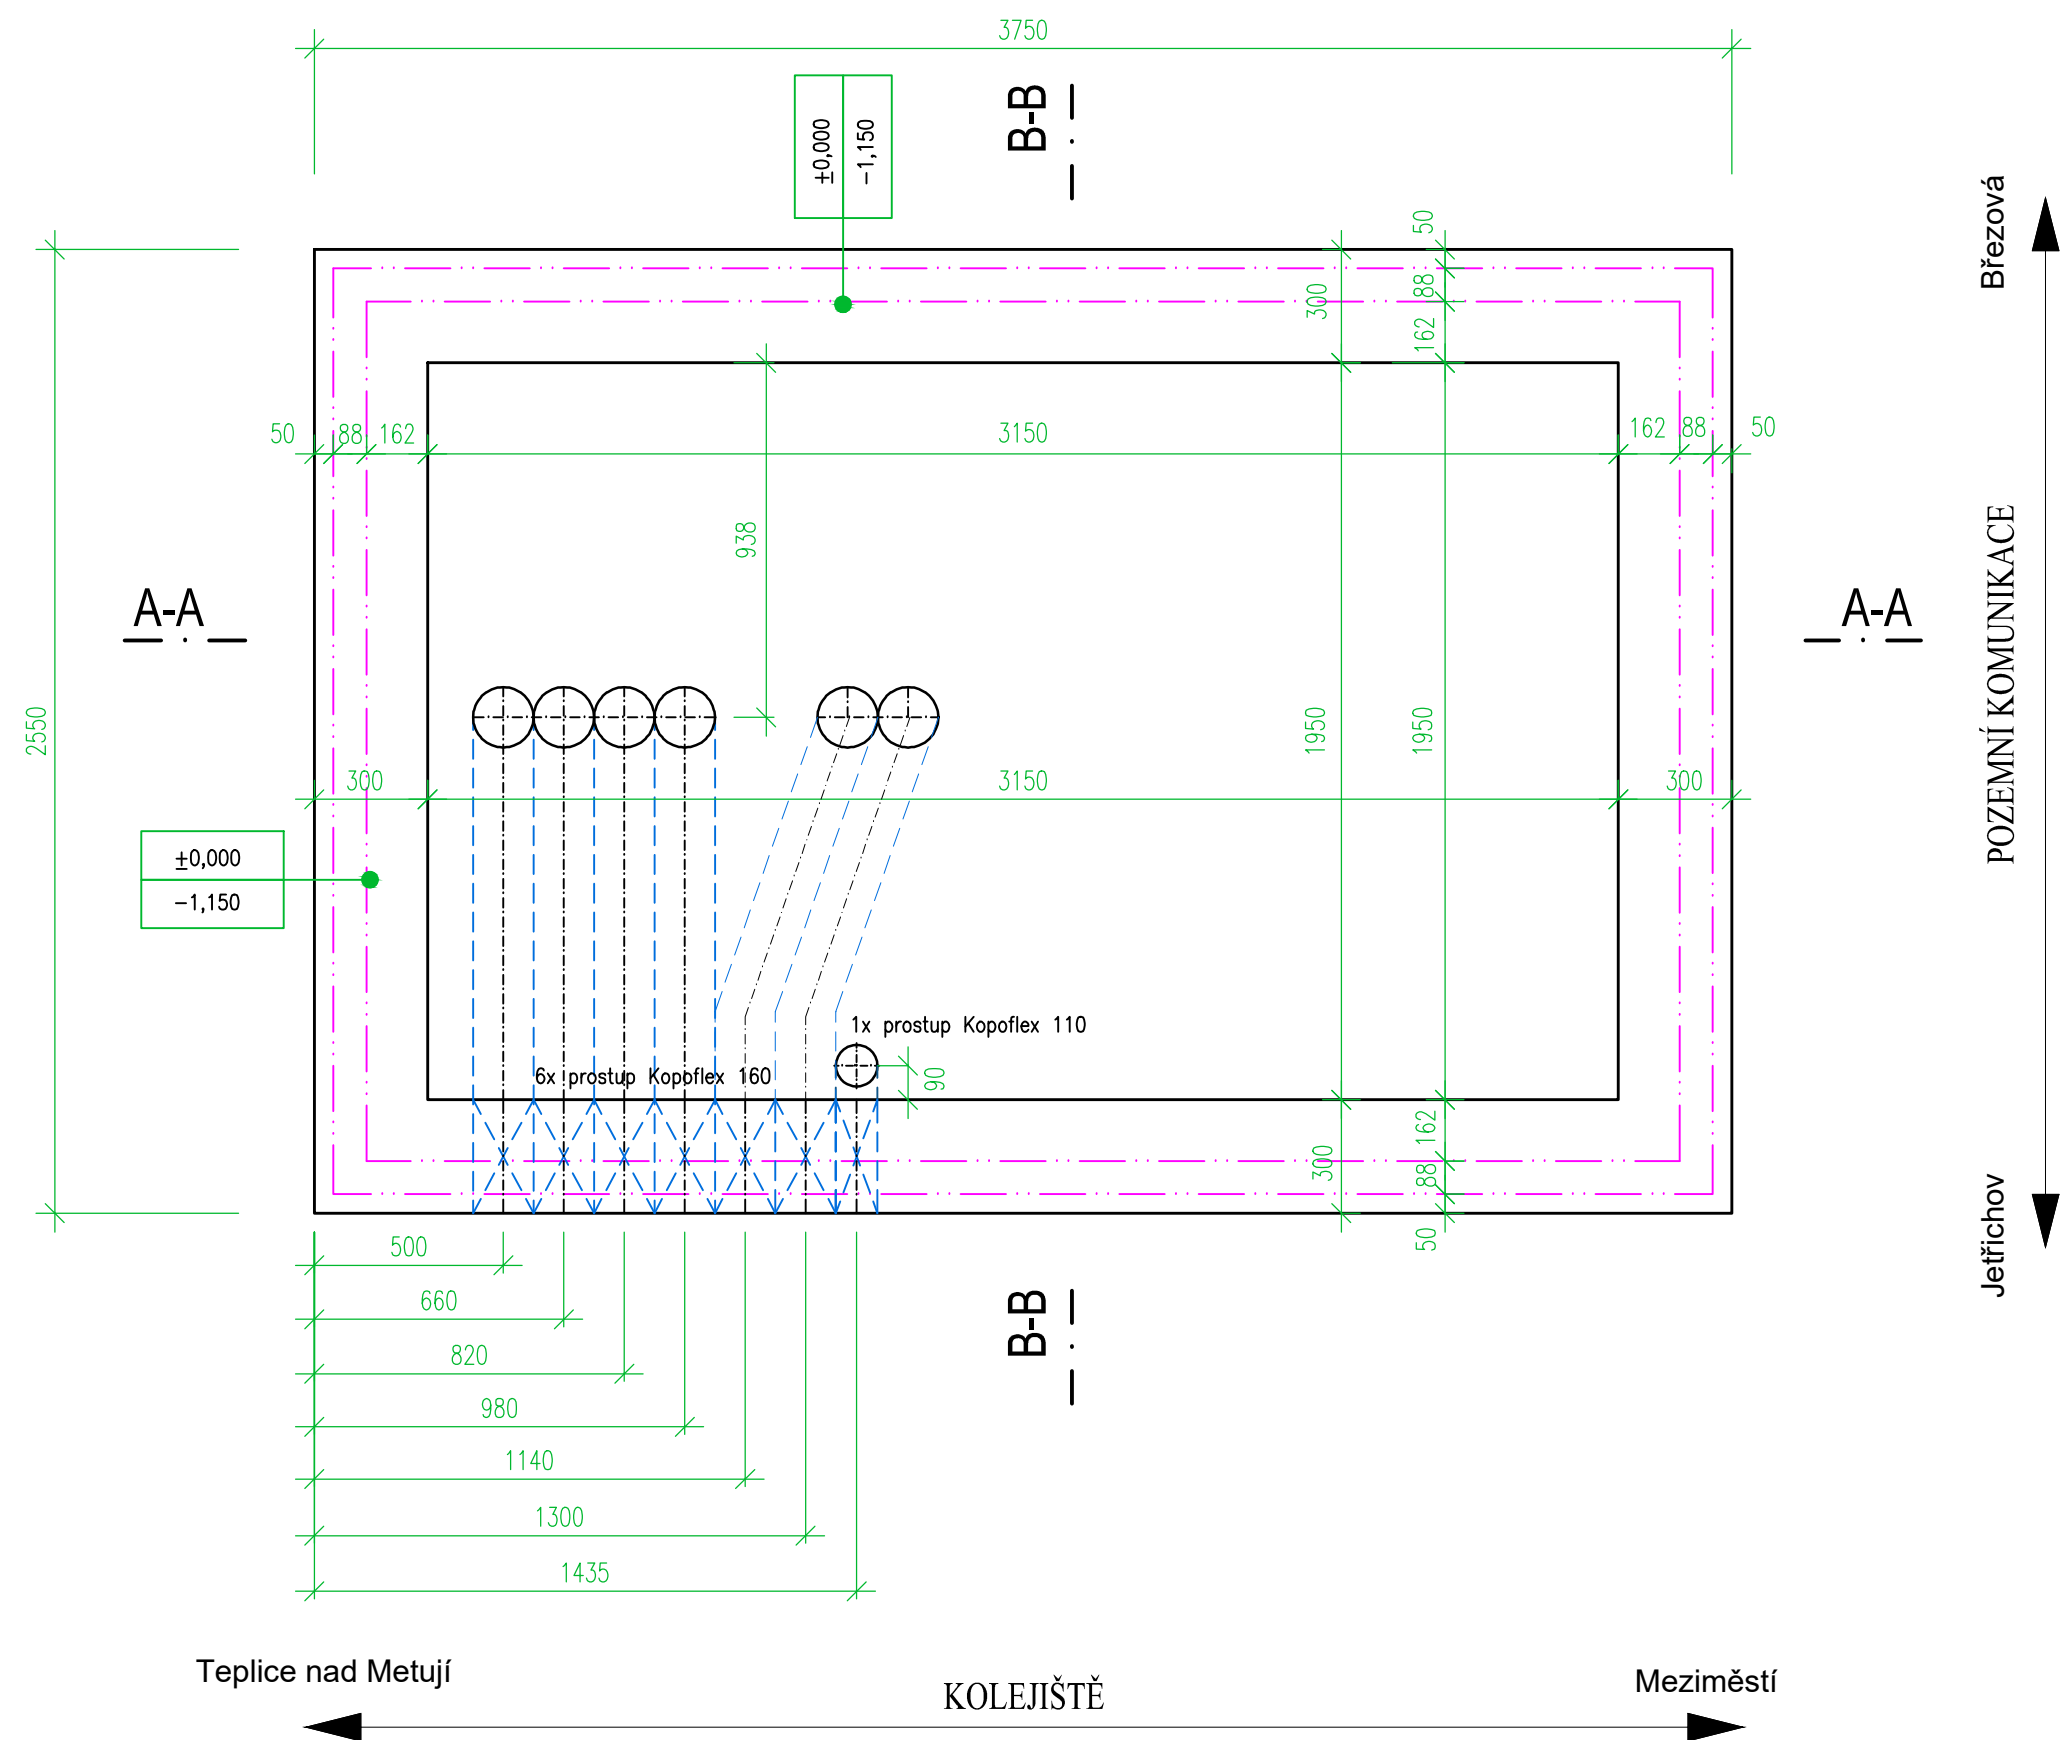
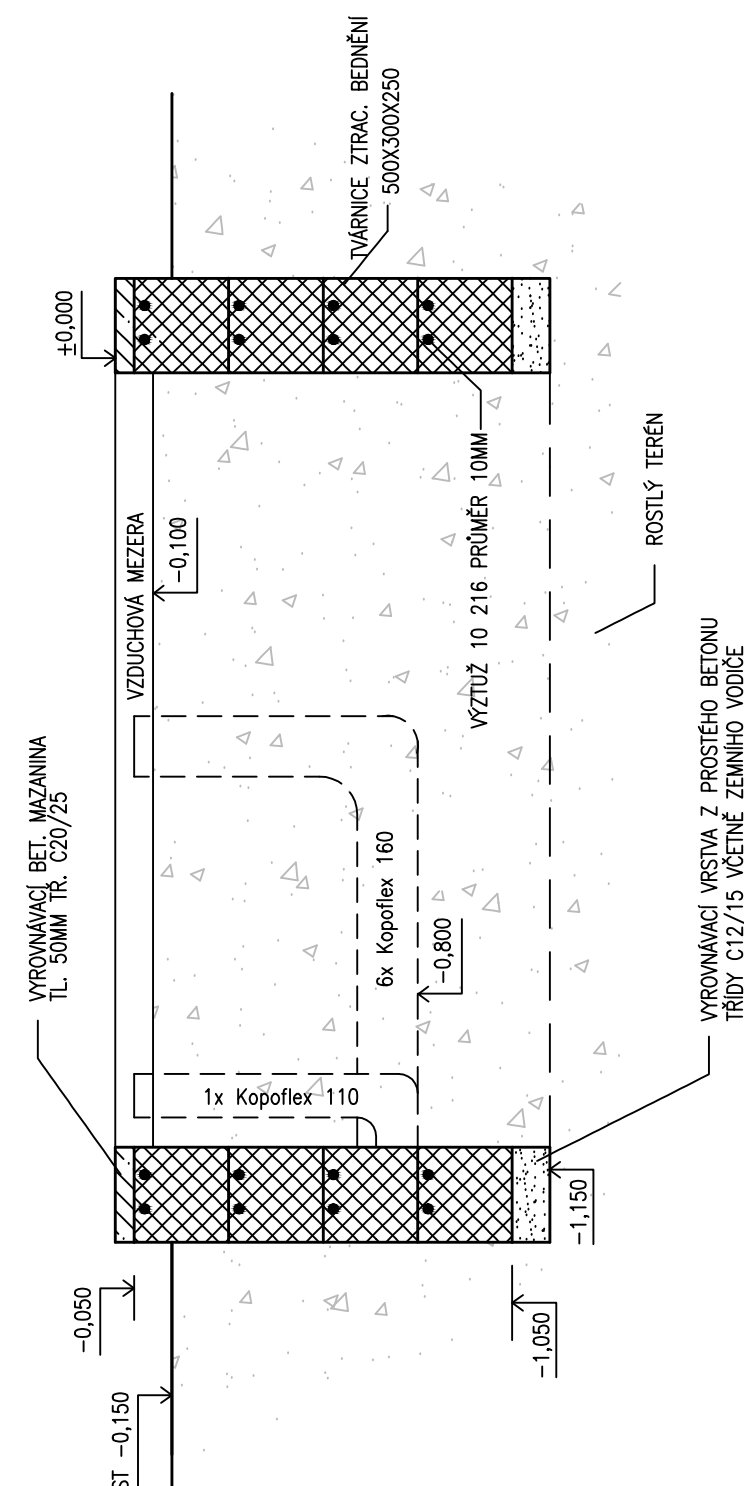


M 1:20


PŮDORYS

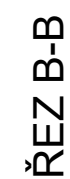

ŘEZ A-A

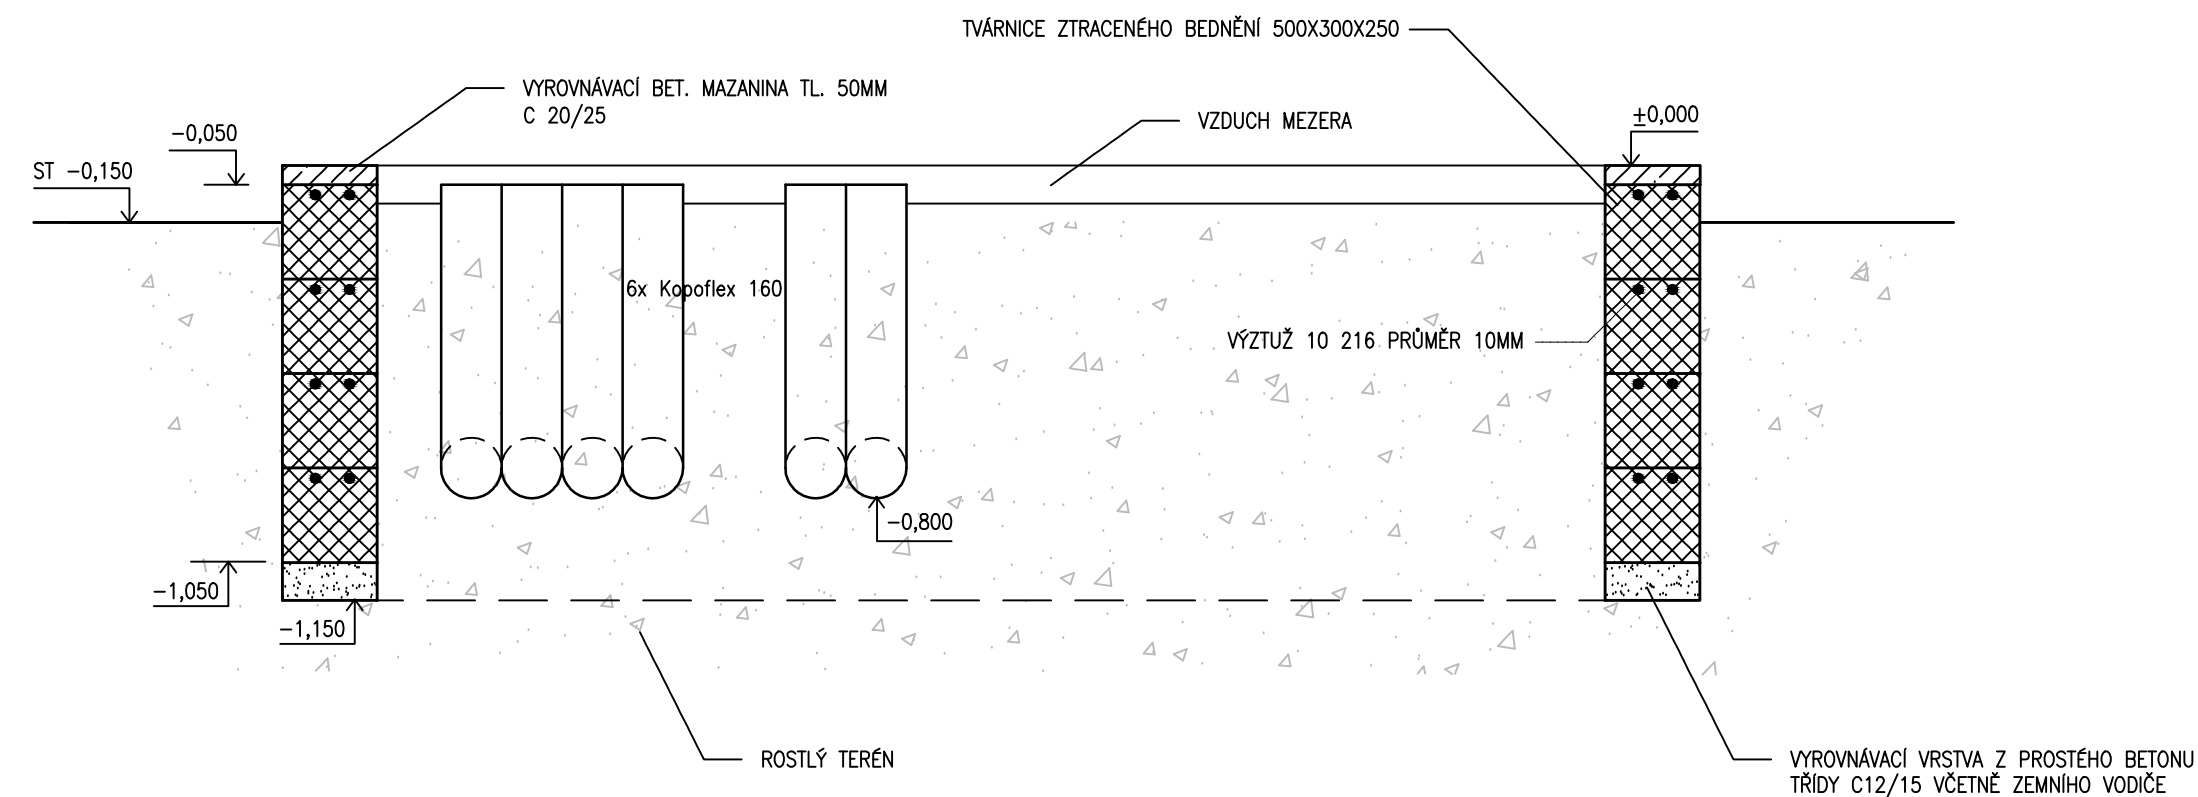

Schema situování a orientace domku

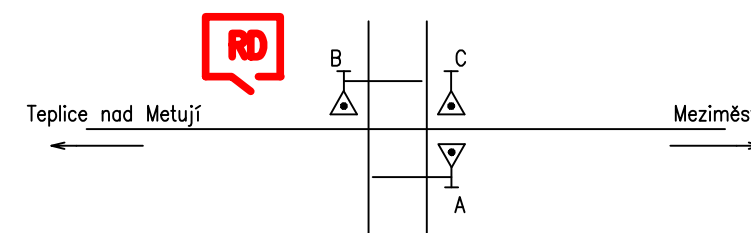

Poznámka:

Základ RD jako betonová podezdívka z bloků ztraceného bednění pod celým obvodem RD.
Pro betonáž tvárnice bude užitá betonu třídy C20/25. Základ bude vyztužen betonářskou ocelí 10 216 průměru 10mm. Svisle bude výztuž vložena do tvárnice ve vzdálenosti po 500mm.
Do každé vodorovné spáry budou vloženy 2 pruty výztuže.
V nezámrzné hloubce bude instalován základový zemníň tvořený zem. tyčemi a zem. páskem.
Vývod od základového zemniče bude zřízen na dvou místech.

$\pm 0,000$ = HORNÍ HRANA ZÁKLADU (bet. mazanina)

[illegible]