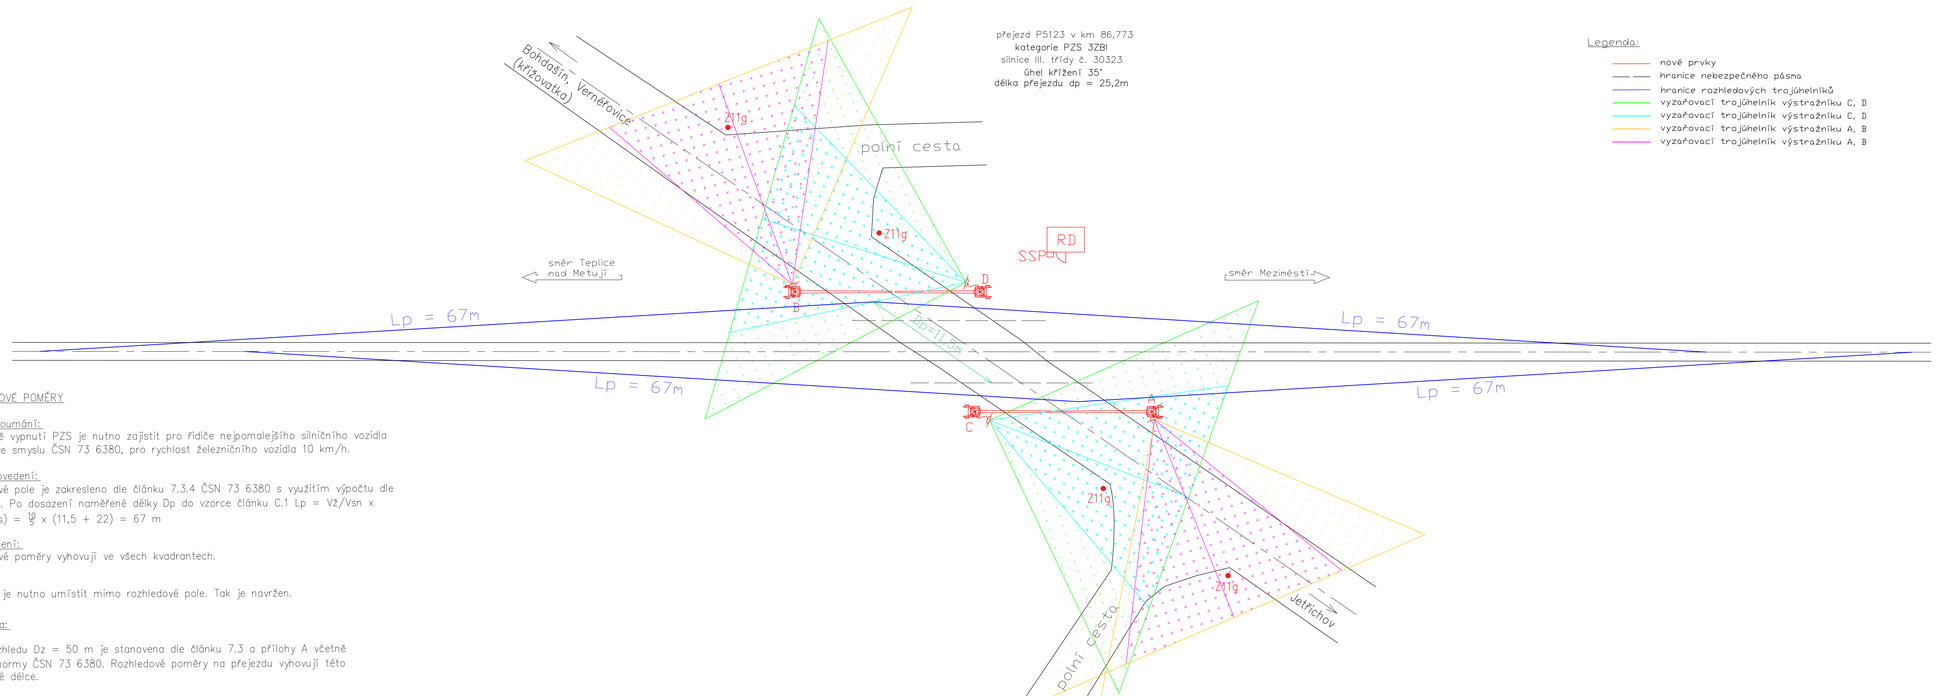

ROZHLEDOVÉ POMĚRY

Důvod zkoumání:
V případě vypnutí PZS je nutno zajistit pro řidiče nejpomalejšího silničního vozidla rozhled ve smyslu ČSN 73 6380, pro rychlost železničního vozidla 10 km/h.

Popis provedení:
Rozhledové pole je zakresleno dle článku 7.3.4 ČSN 73 6380 s využitím výpočtu dle přílohy C. Po dosazení naměřené délky Dp do vzorce článku C.1 Lp = Vž/Vsn x (Dp + Ds) = $\frac{10}{5}$ x (11,5 + 22) = 67 m

Vyhodnocení:
Rozhledové poměry vyhovují ve všech kvadrantech.

Závěr:
Nový RD je nutno umístit mimo rozhledové pole. Tak je navržen.

Poznámka:

Délka rozhledu Dz = 50 m je stanovena dle článku 7.3 a přílohy A včetně tabulek normy ČSN 73 6380. Rozhledové poměry na přejezdu vyhovují této stanovené délce.

Ministerstvo dopravy
Státní fond dopravní infrastruktury

Razítko oprávněné osoby:

Podpis: Datum:

Revize:	Datum:	Popis:	Kontroloval:
000	9/2021	Definitivní odevzdání dokumentace	Radim Křenek

Stavebník/Investor:	**Správa železnic, státní organizace**
Adresa:	Dlážděná 1003/7, 110 00 Praha 1
Zástupce investora:	Stavební správa východ
Adresa:	Nerudova 1, 779 00 Olomouc

SPRÁVA ŽELEZNIC

Zhotovitel stavby:	**Signal Projekt s.r.o.**
Adresa:	Vídeňská 55, 639 00 Brno
Kontakt:	T: +420 543 233 962 E: projekce@signalprojekt.cz
Zhotovitel objektu:	**Signal Projekt s.r.o.**
Adresa:	Vídeňská 55, 639 00 Brno
Kontakt:	T: +420 543 233 962 E: projekce@signalprojekt.cz

signal PROJEKT

Hlavní projektant (HIP):	Specialista:	Odpovědný projektant:	Zpracovatel:
Ing. Přemysl Boguaj	Radim Křenek	Ing. Přemysl Boguaj	Ing. Přemysl Boguaj

Název stavby/akce:	**Rekonstrukce a doplnění závor na přejezdech v km 86,773 (P5123) a v km 87,534 (P5124) trati Týniště nad Orlicí - Meziměstí**		Označení (S-4dd): S622000200
			Zakázka č.: 21-007-35-311
Název části:	Přejezdové zabezpečovací zařízení (PZZ)		Označení části: D.1.1.3
Název objektu:	**Úprava zabezpečení P5123**		Označení objektu/komplexu: **PS 01-01-31**
Název přílohy:	Rozhledové poměry, směrování světel výstražníků		Číslo přílohy: **2. 203**
Název dílčí části přílohy:			Paré:
Kraj: Královéhradecký	Katastrální území: Březová u Broumova [614670] Jetřichov [659193]	TUDU: 1561 22	

Stupeň dokumentace:	Datum zpracování:	Formáty:	Měřítko:
DUSP+PDPS	9/2021	5 x A4	1:200

S-4dd	Stupeň dokumentace:	Část:	Objekt:	Podobjekt:	Příloha:	Revize:
S 6 2 2 0 0 0 2 0 0	P D P S	D 1 1 3	x - P S 0 1 0 1 3 1	x x -	2 2 0 3	0 0 0